

時津中央第2土地区画整理事業だより NO.36

発行：時津町 建設部 区画整理課

TEL：095-882-3846

FAX：095-882-5648

E-mail：kukaku@town.togitsu.nagasaki.jp

【事業計画変更案の縦覧について】

前回の時津中央第2土地区画整理事業だより（No.35）でご案内しておりました、元村下街区公園の都市計画変更が平成28年12月28日に決定しました。

これに伴い、現行の時津中央第2土地区画整理事業の事業計画の内容に変更が生じるため、事業計画変更（第4回）を行います。


なお、今回の事業計画変更では、先述の元村下街区公園の変更のほか、資金計画の見直しを行う事としています。

この事業計画変更の案の縦覧期間は次のとおりで、事業計画変更の案について意見のある利害関係人は意見書を長崎県知事宛てに提出する事ができます。


○事業計画変更の案の縦覧○

- 縦覧期間：平成29年7月3日（月）から7月16日（日）まで
※縦覧期間中は土曜、日曜も縦覧を行います。
- 縦覧時間：午前8時45分から午後5時30分まで
- 縦覧場所：時津町役場 建設部 区画整理課（役場第2庁舎3階）
- 意見書提出期間：平成29年7月3日（月）から7月30日（日）まで

時津中央第2土地区画整理事業設計図

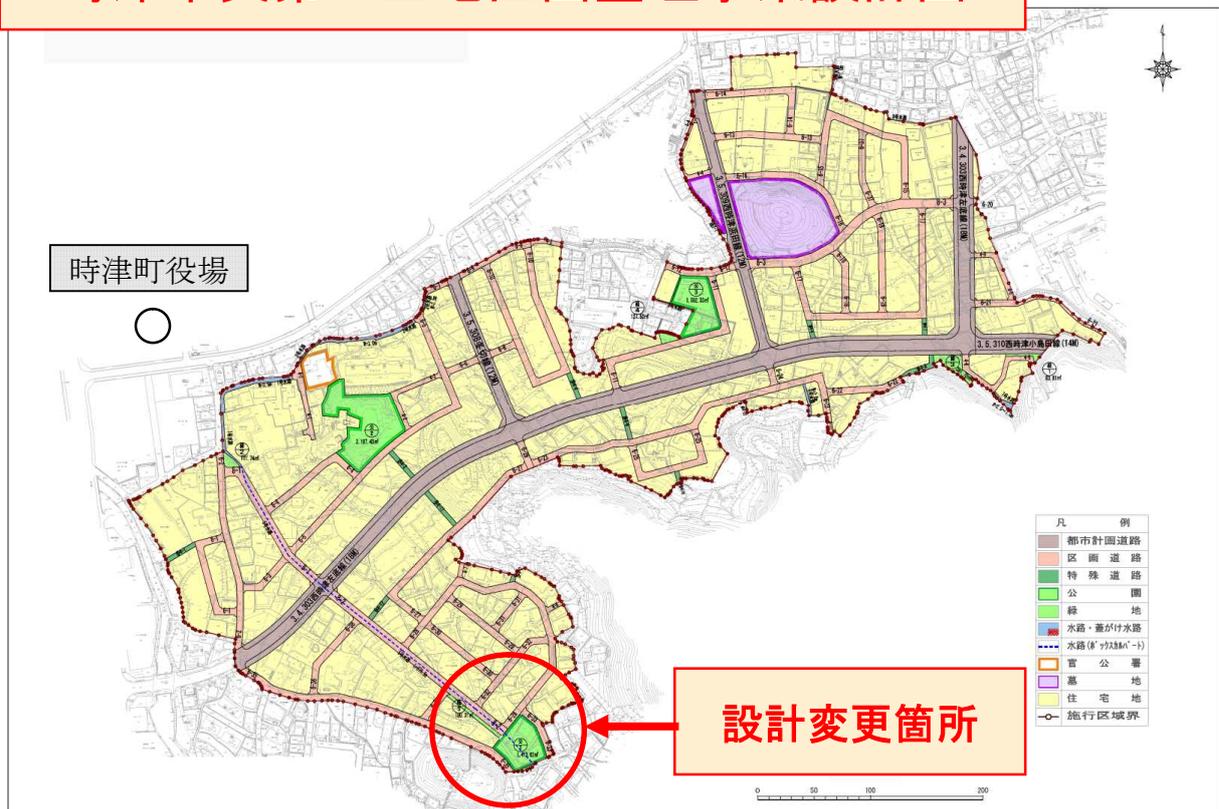

設計変更箇所拡大図

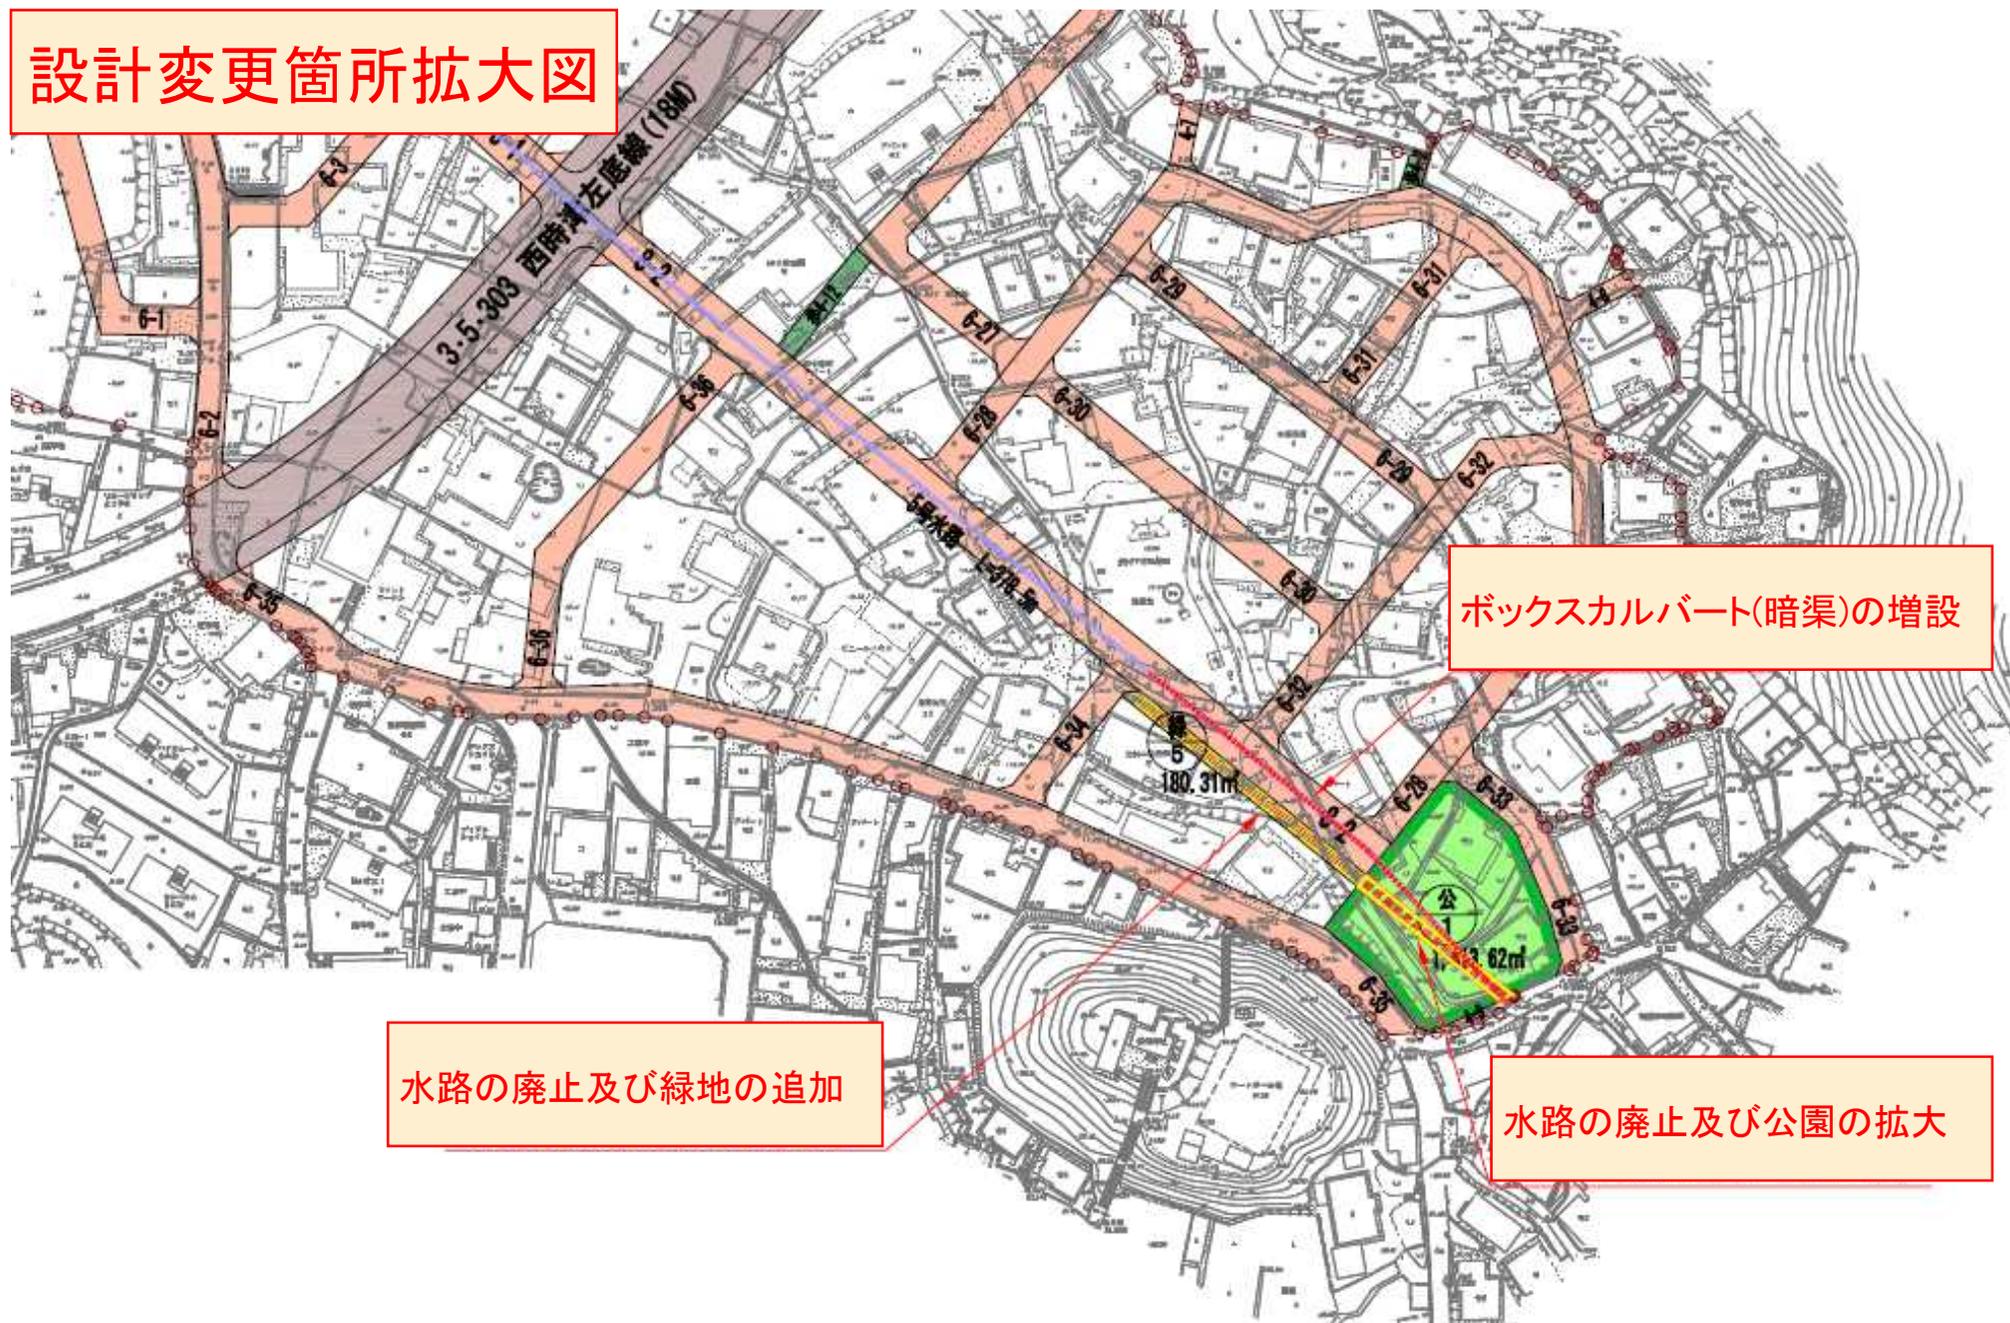

ボックスカルバート(暗渠)の増設

水路の廃止及び緑地の追加

水路の廃止及び公園の拡大