



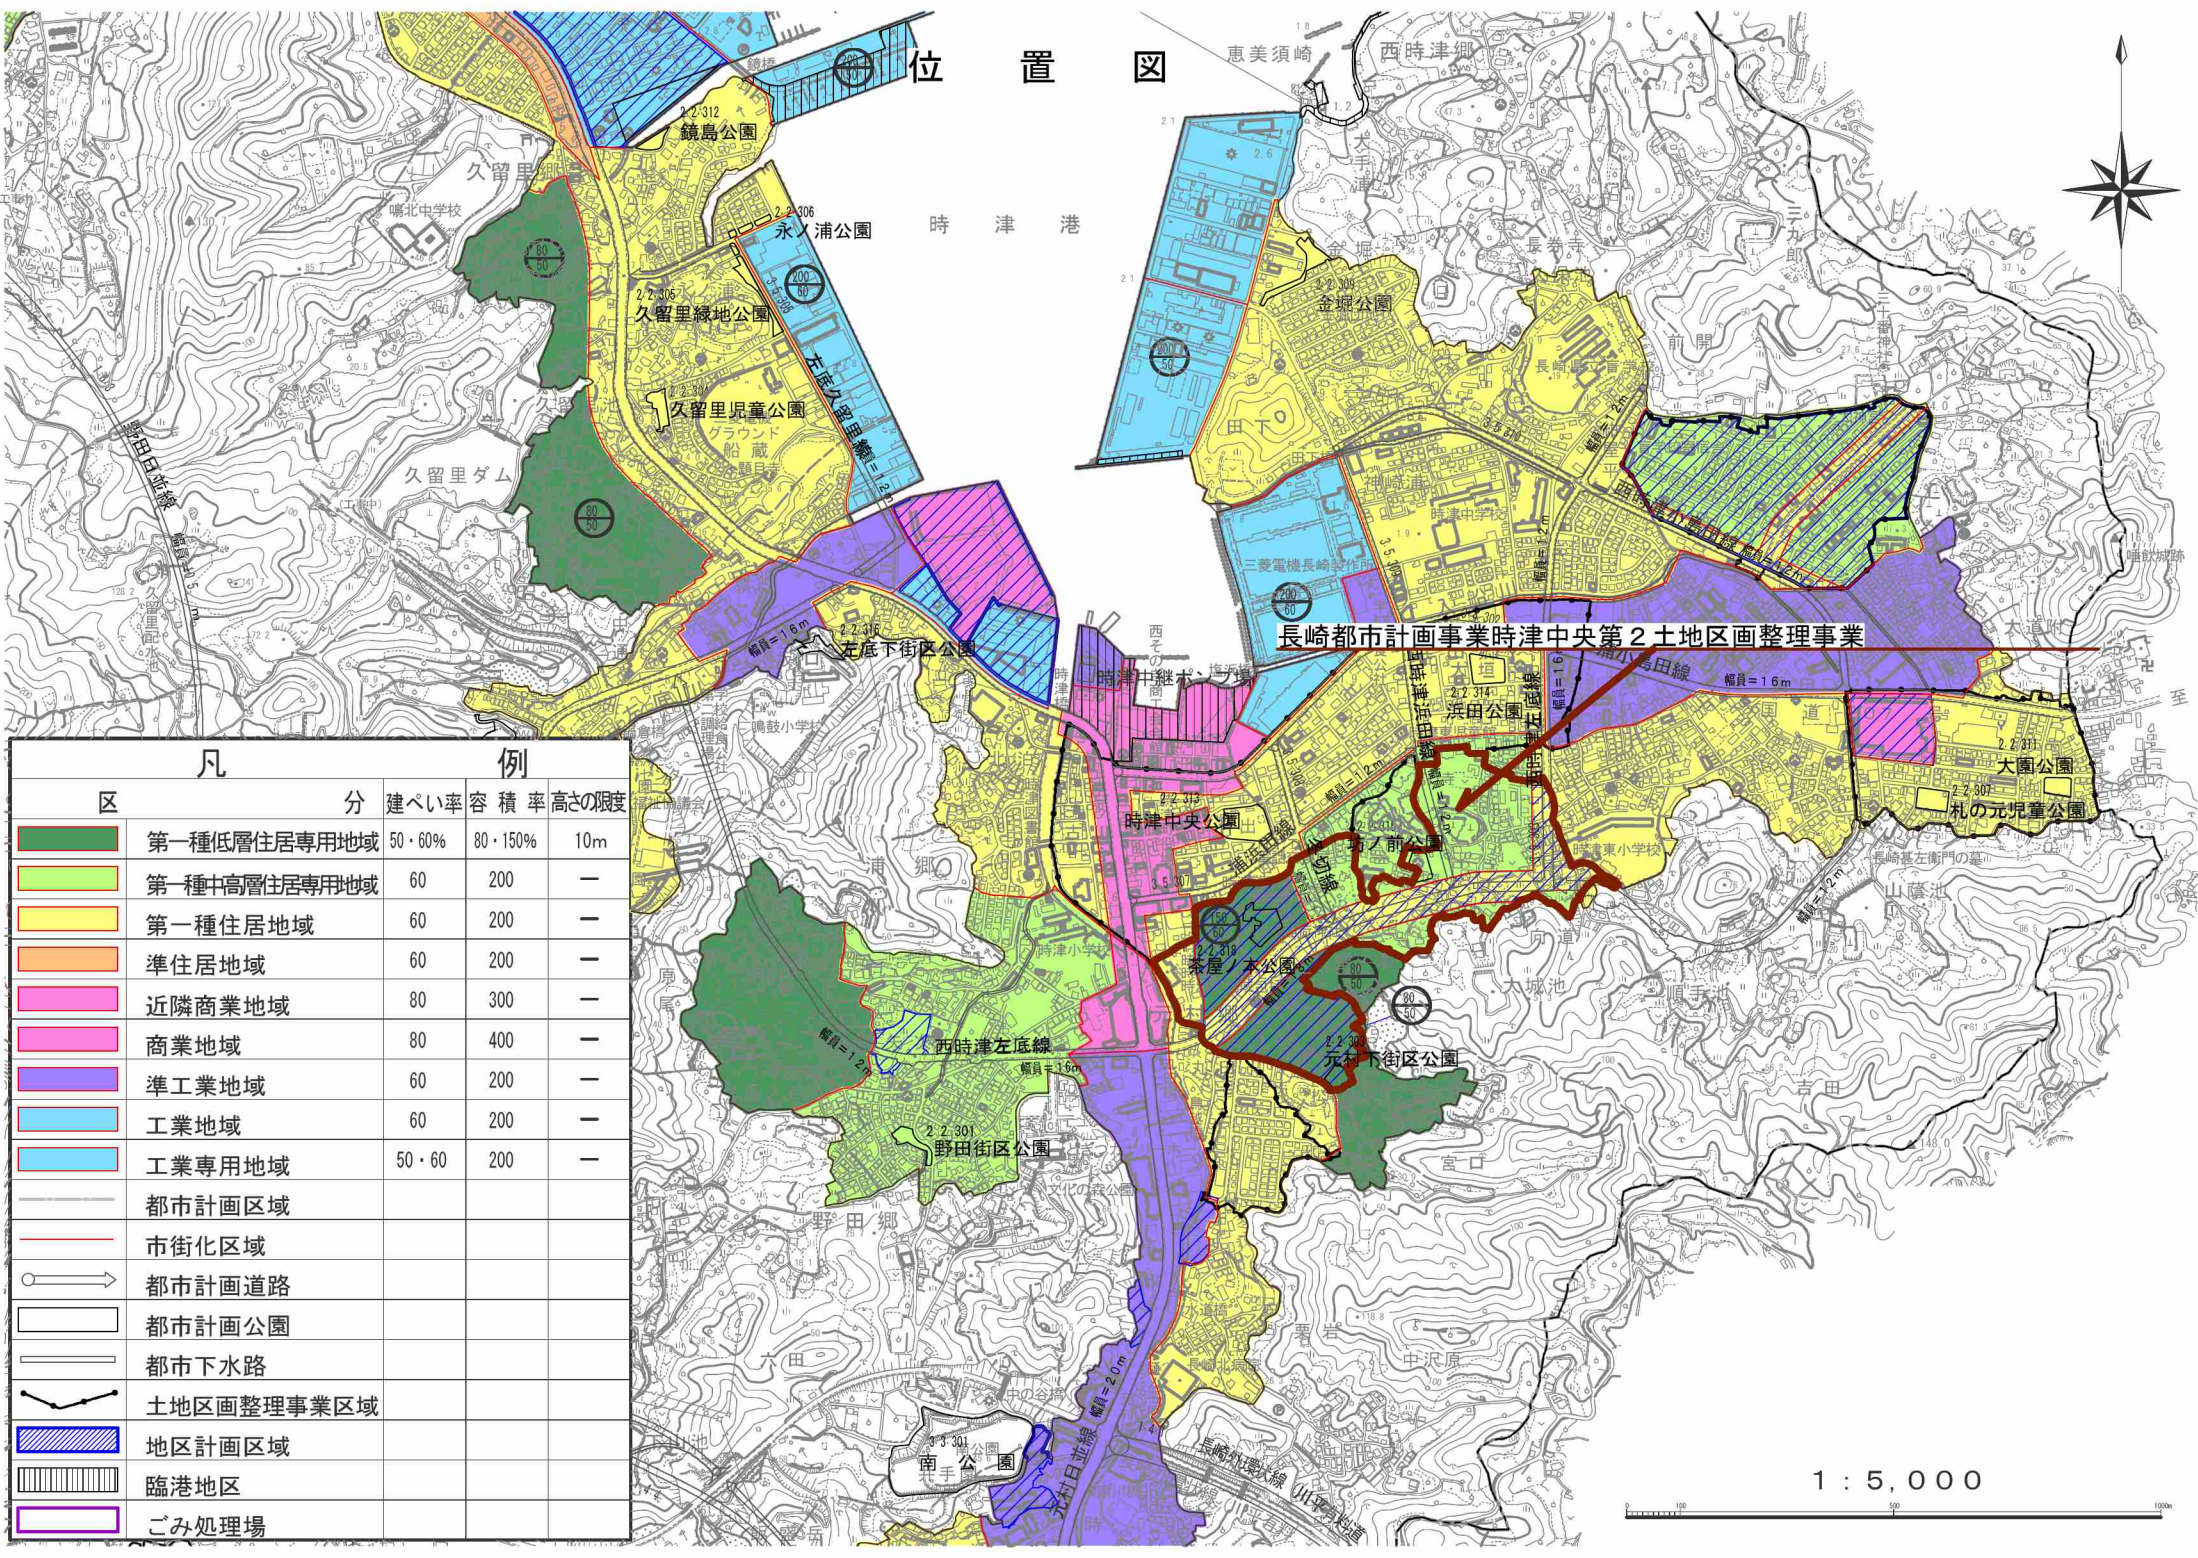

位置図

凡 例		区 分			
		建ぺい率	容 積 率	高さの限度	
	第一種低層住居専用地域	50・60%	80・150%	10m	
	第一種中高層住居専用地域	60	200	—	
	第一種住居地域	60	200	—	
	準住居地域	60	200	—	
	近隣商業地域	80	300	—	
	商業地域	80	400	—	
	準工業地域	60	200	—	
	工業地域	60	200	—	
	工業専用地域	50・60	200	—	
	都市計画区域				
	市街化区域				
	都市計画道路				
	都市計画公園				
	都市下水路				
	土地区画整理事業区域				
	地区計画区域				
	臨港地区				
	ごみ処理場				

1 : 5,000

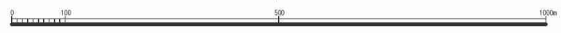

長崎都市計画事業 時津中央第2土地区画整理事業 区 域 図




凡	例
	施行区域界
	大字界
	字界
	施行地区内外の土地


1 : 1,000

0 50 100 200

長崎都市計画事業 時津中央第2土地区画整理事業 設計図

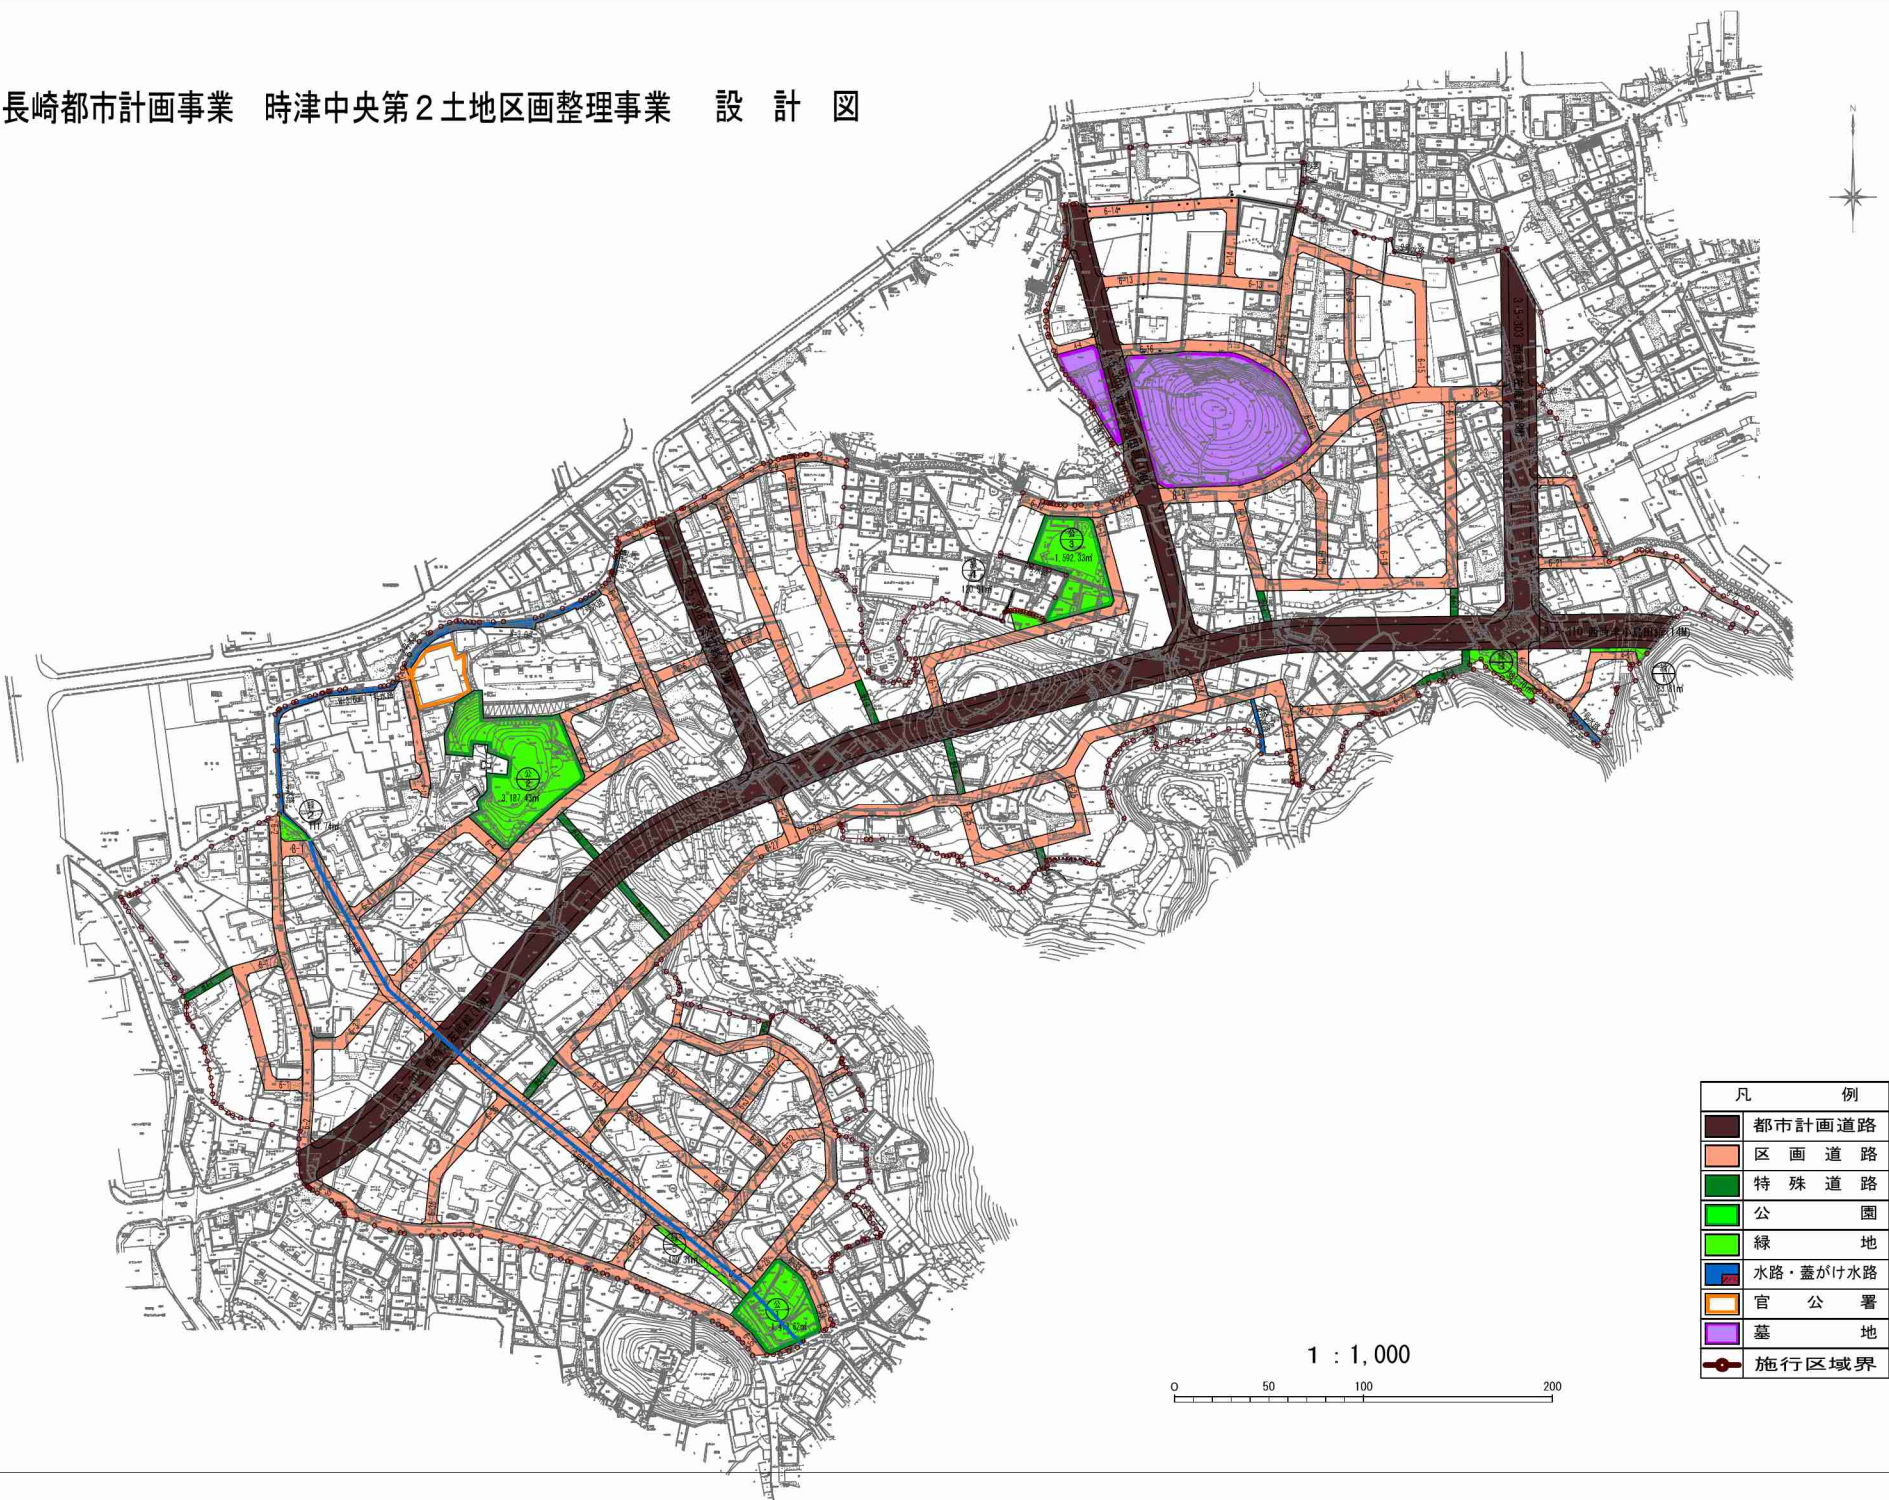


長崎都市計画事業 時津中央第2土地区画整理事業 現 況 図 (イ)

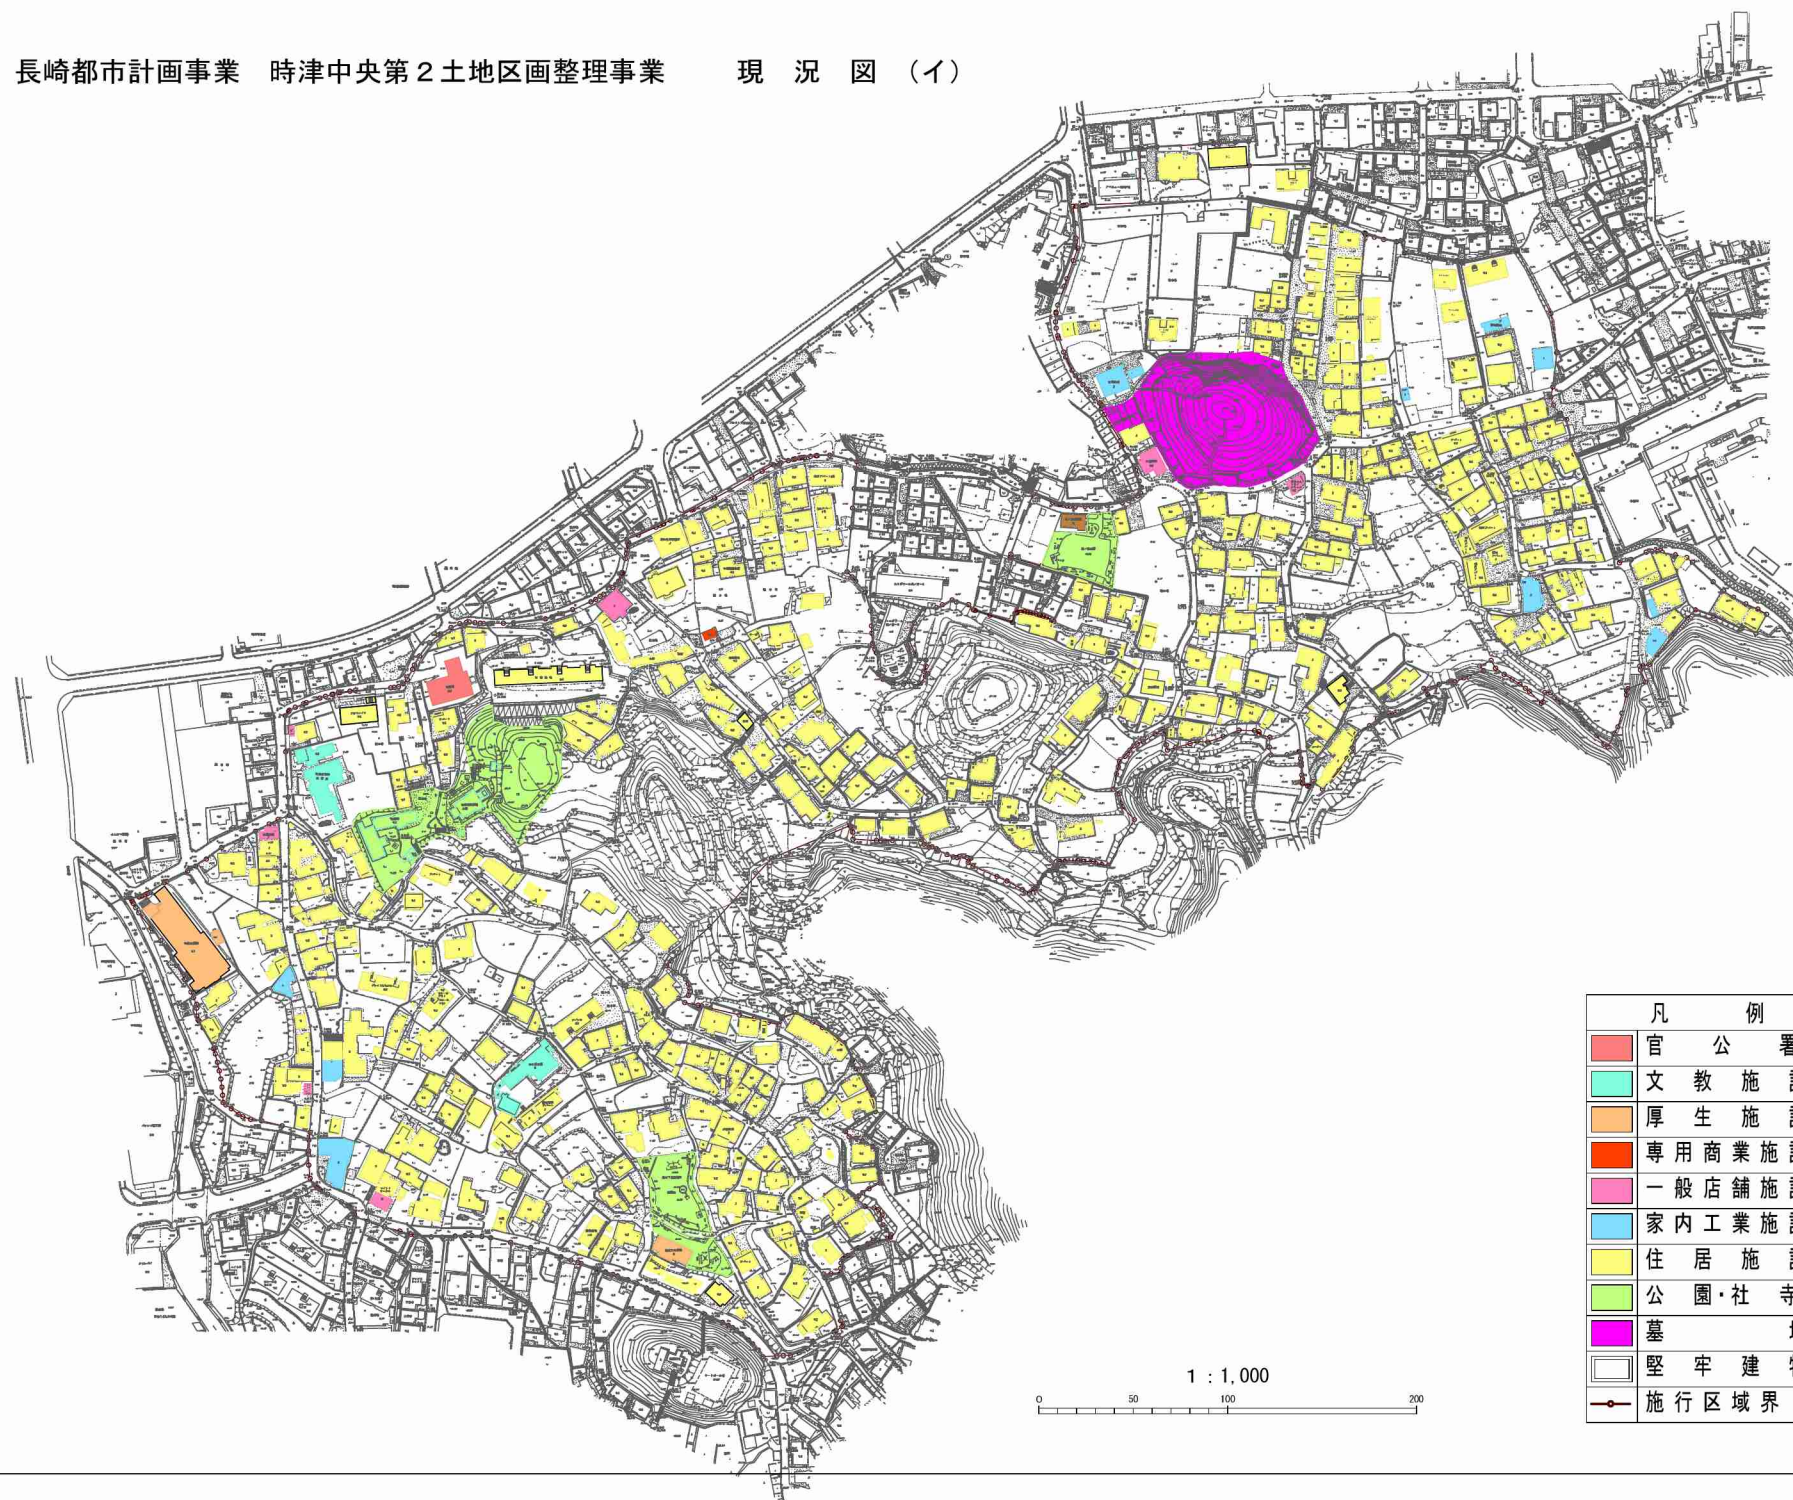

凡 例	
	官 公 署
	文 教 施 設
	厚 生 施 設
	専 用 商 業 施 設
	一 般 店 舗 施 設
	家 内 工 業 施 設
	住 居 施 設
	公 園・社 寺
	墓 地
	堅 牢 建 物
	施 行 区 域 界

1 : 1,000


 


時津中央第2土地区画整理事業 現 況 図（口）



凡	例
	排水路
	下水道
	上水道
	配電線
	ガス管路
	電話線
	舗装道路
	施行区域界

1 : 1,000

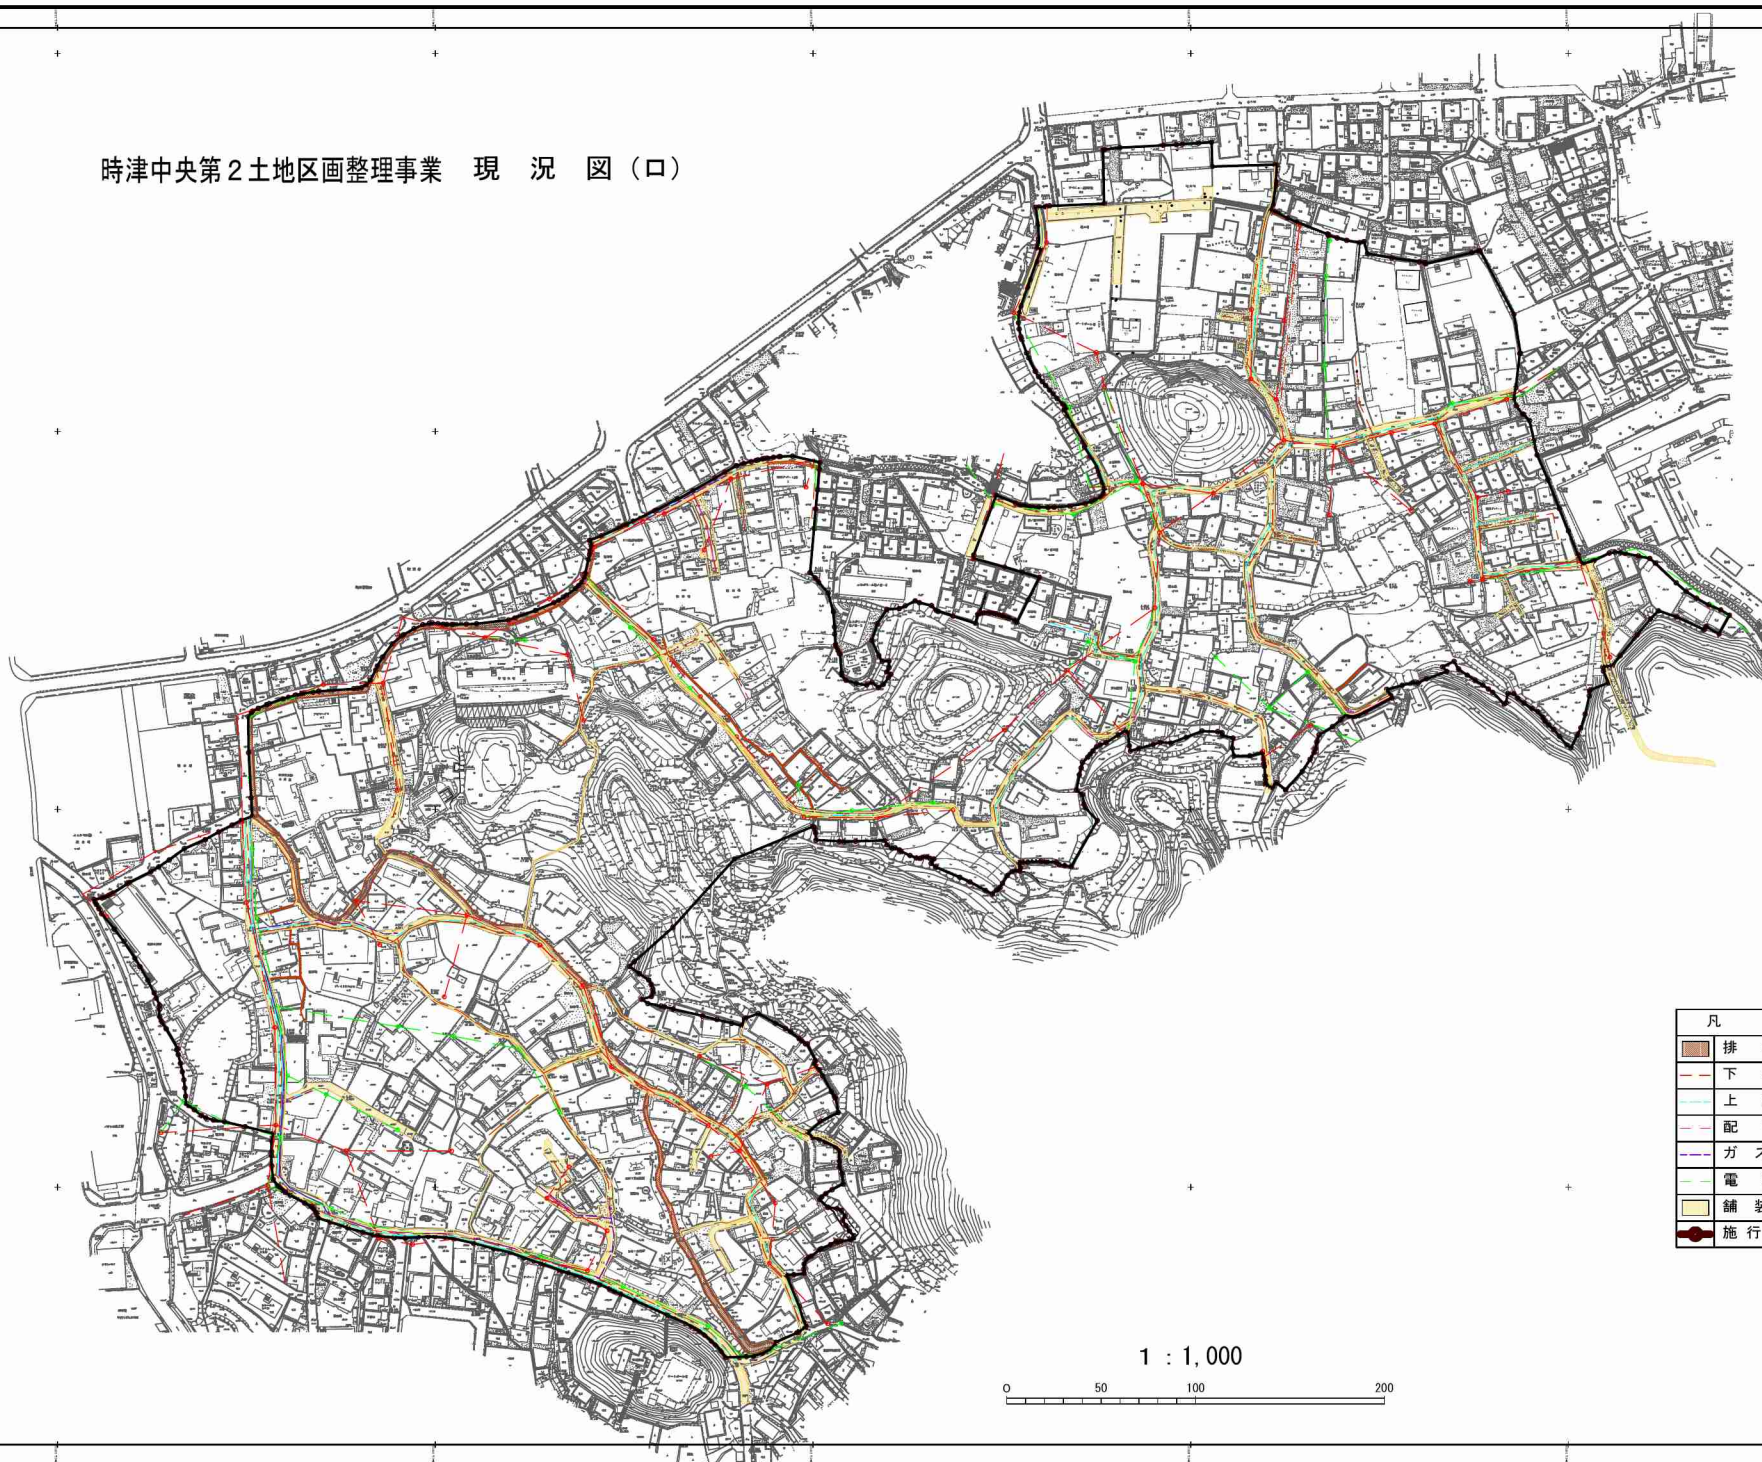 


長崎都市計画事業 時津中央第2土地区画整理事業 市街化予想図

1 : 1,000

0 50 100 200

凡
住
水路
公
緑
官
墓
施行

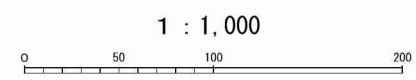

凡 例	
	住 宅 地
	水路・葦がけ水路
	公 園
	緑 地
	官 公 署
	墓 地
	施行区域界