
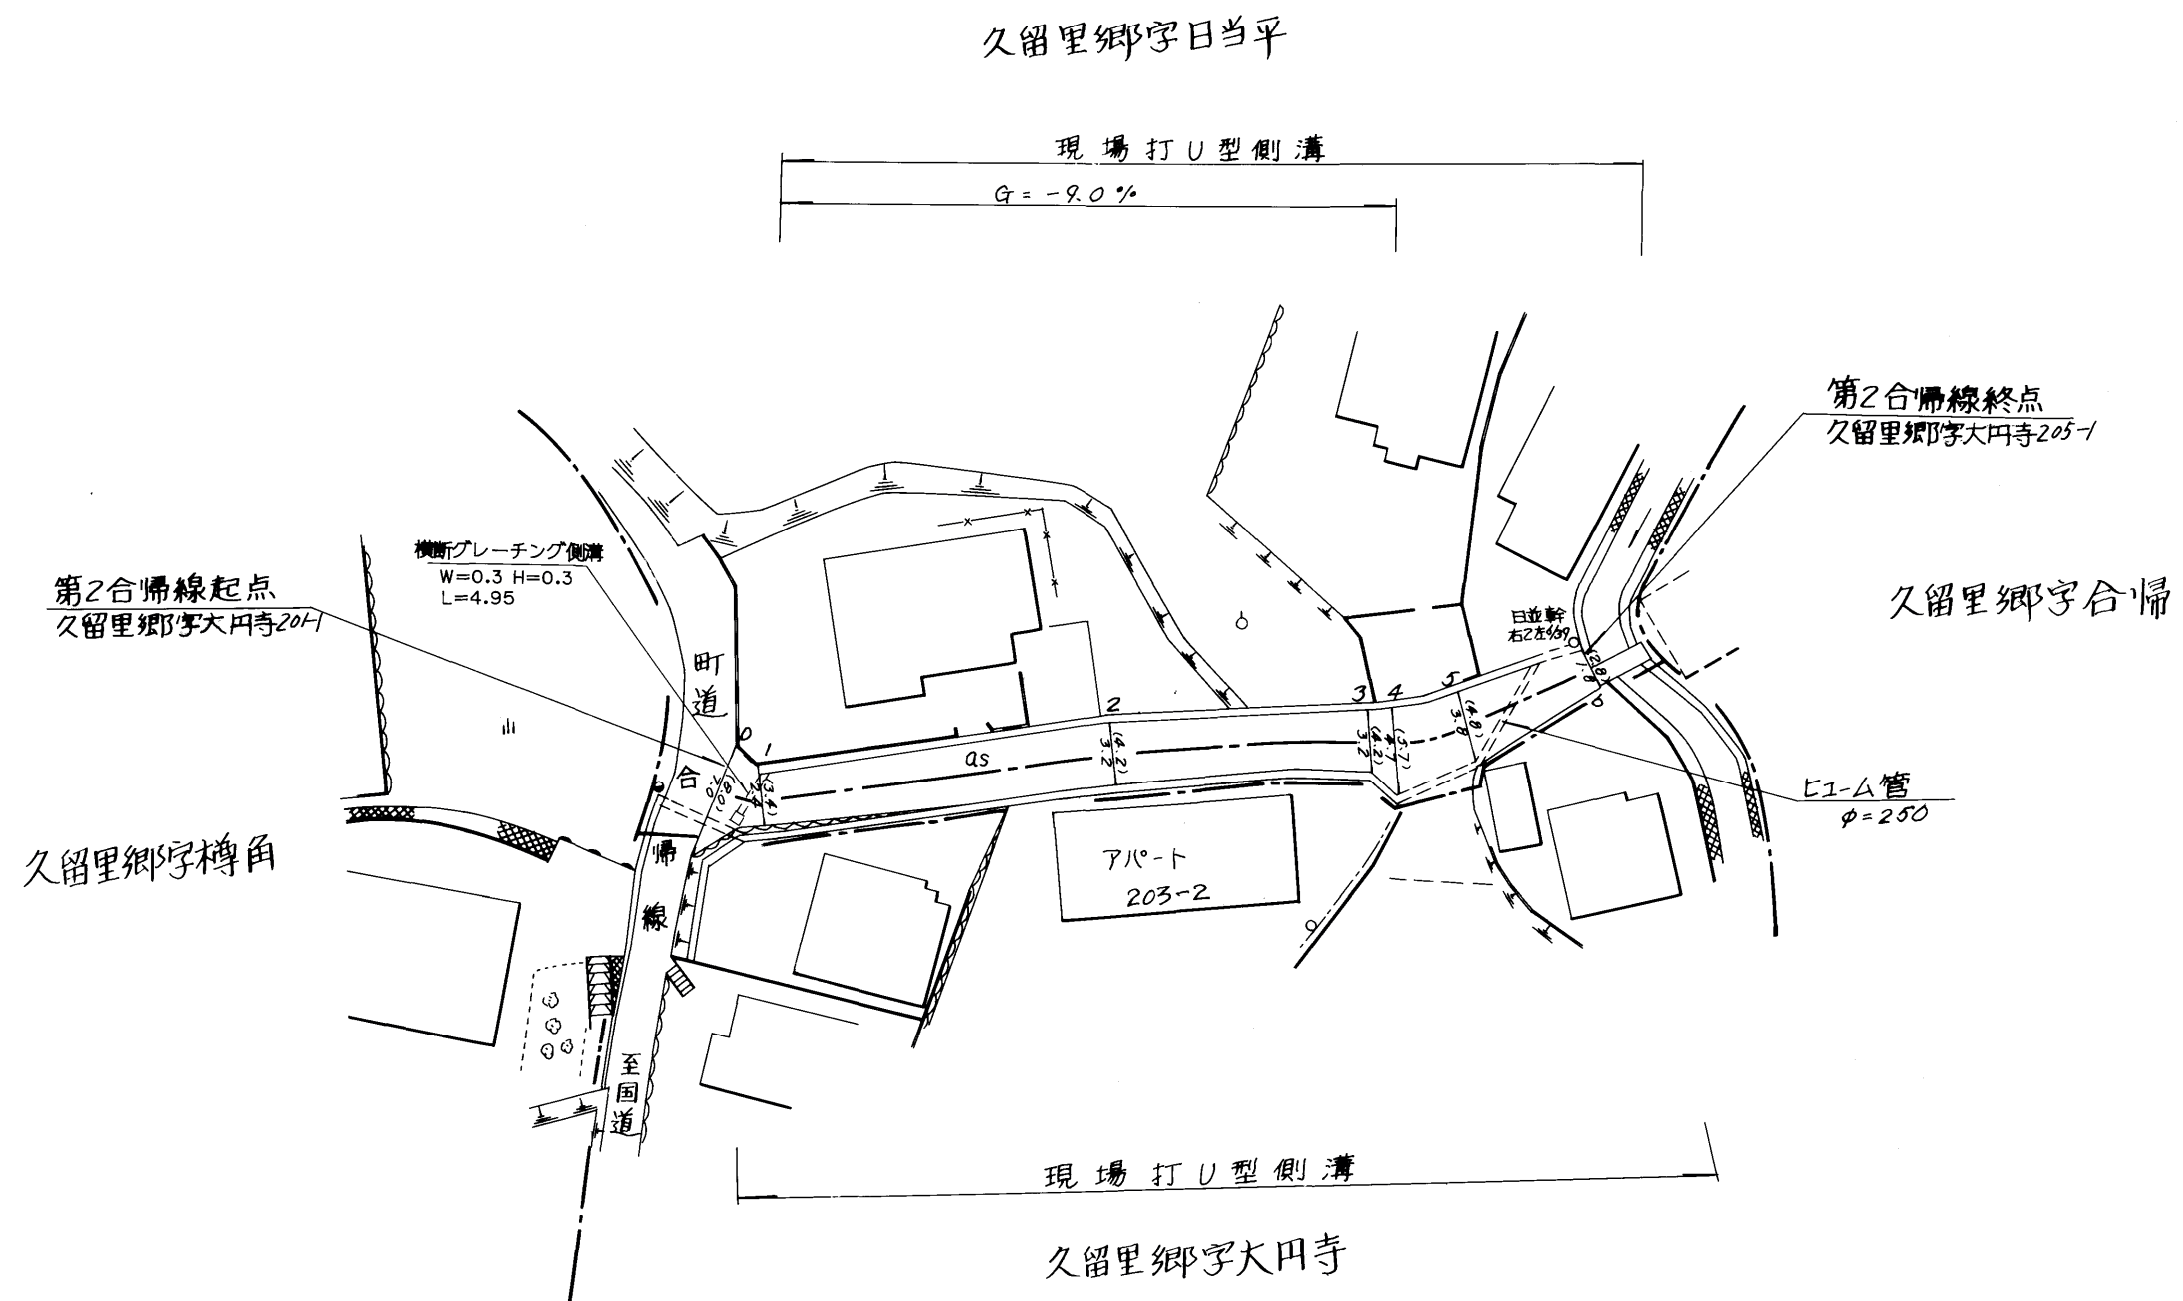


整理番号	区間長	車道巾員	路肩巾員	歩道巾員	待避所巾員	分離帯巾員	全巾員	路面種別	設計CBR	舗装年度	改良未改良	改良年度	備考
1	3.0	7.0 2.4	1.0 1.0				8.0 3.4	AS			未		
2	23.5	2.4 3.2	1.0 1.0				3.4 4.2	〃			〃		
3	17.1	3.2 3.2	1.0 1.0				4.2 4.2	〃			〃		
4	1.8	3.2 4.7	1.0 1.0				4.2 5.7	〃			〃		
5	4.9	4.7 3.8	1.0 1.0				5.7 4.8	〃			〃		
6	9.1	3.8 1.8	1.0 1.0				4.8 2.8	〃			〃		
計	59.2												

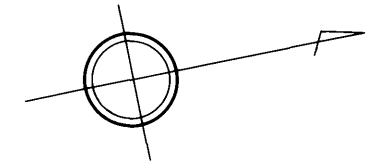

平成13年度補正

路線名	--般町道 第2合帰線		
図面番号	1	縮尺	1:500
作成年月日	昭和 55年 4月 1日		
作製者	扇精光株式会社		
<b>時津町役場</b>			