整理番号	区間長	車道巾員	路肩巾員	歩道等巾員(右)	歩道等巾員(左)	待避所巾員	中央帯巾員	全巾員	路面種別	設計CBR	舗装年度	改良未改良	改良年度	備考
1	3.0	6.0 / 7.5	1.0 / 1.0	—	—	—	—	7.0 / 7.5	As		2001	改	2001	
2	29.0	2.5 / 2.5	1.0 / 1.0	—	—	—	—	3.5 / 3.5	〃		〃	〃	〃	
3	61.8	2.5 / 3.1	1.0 / 1.0	—	—	—	—	3.5 / 4.1	〃			〃	89	
4	10.8	3.1 / 3.6	1.0 / 1.0	—	—	—	—	4.1 / 4.6	〃			〃	〃	
5	15.0	6.2 / 3.6	1.0 / 1.0	—	—	—	—	7.2 / 4.6	〃			〃	〃	
6	2.2	3.6 / 3.5	1.0 / 1.0	—	—	—	—	4.6 / 4.5	〃			〃	〃	久留里橋 l=2.2 W=4.55
7	13.4	3.5 / 2.6	1.0 / 1.0	—	—	—	—	4.5 / 3.6	〃			〃	〃	
8	29.2	2.6 / 3.6	1.0 / 1.0	—	—	—	—	3.6 / 4.6	〃			〃	〃	
9	18.6	3.4 / 3.5	1.0 / 1.0	—	—	—	—	4.4 / 4.5	〃			〃	〃	
10	5.4	3.5 / 3.3	1.0 / 1.0	—	—	—	—	4.5 / 4.3	〃			〃	〃	
11	3.2	3.3 / 8.1	1.0 / 1.0	—	—	—	—	4.3 / 9.1	〃			〃	〃	
		—	—	—	—	—	—	—						
計	191.6													

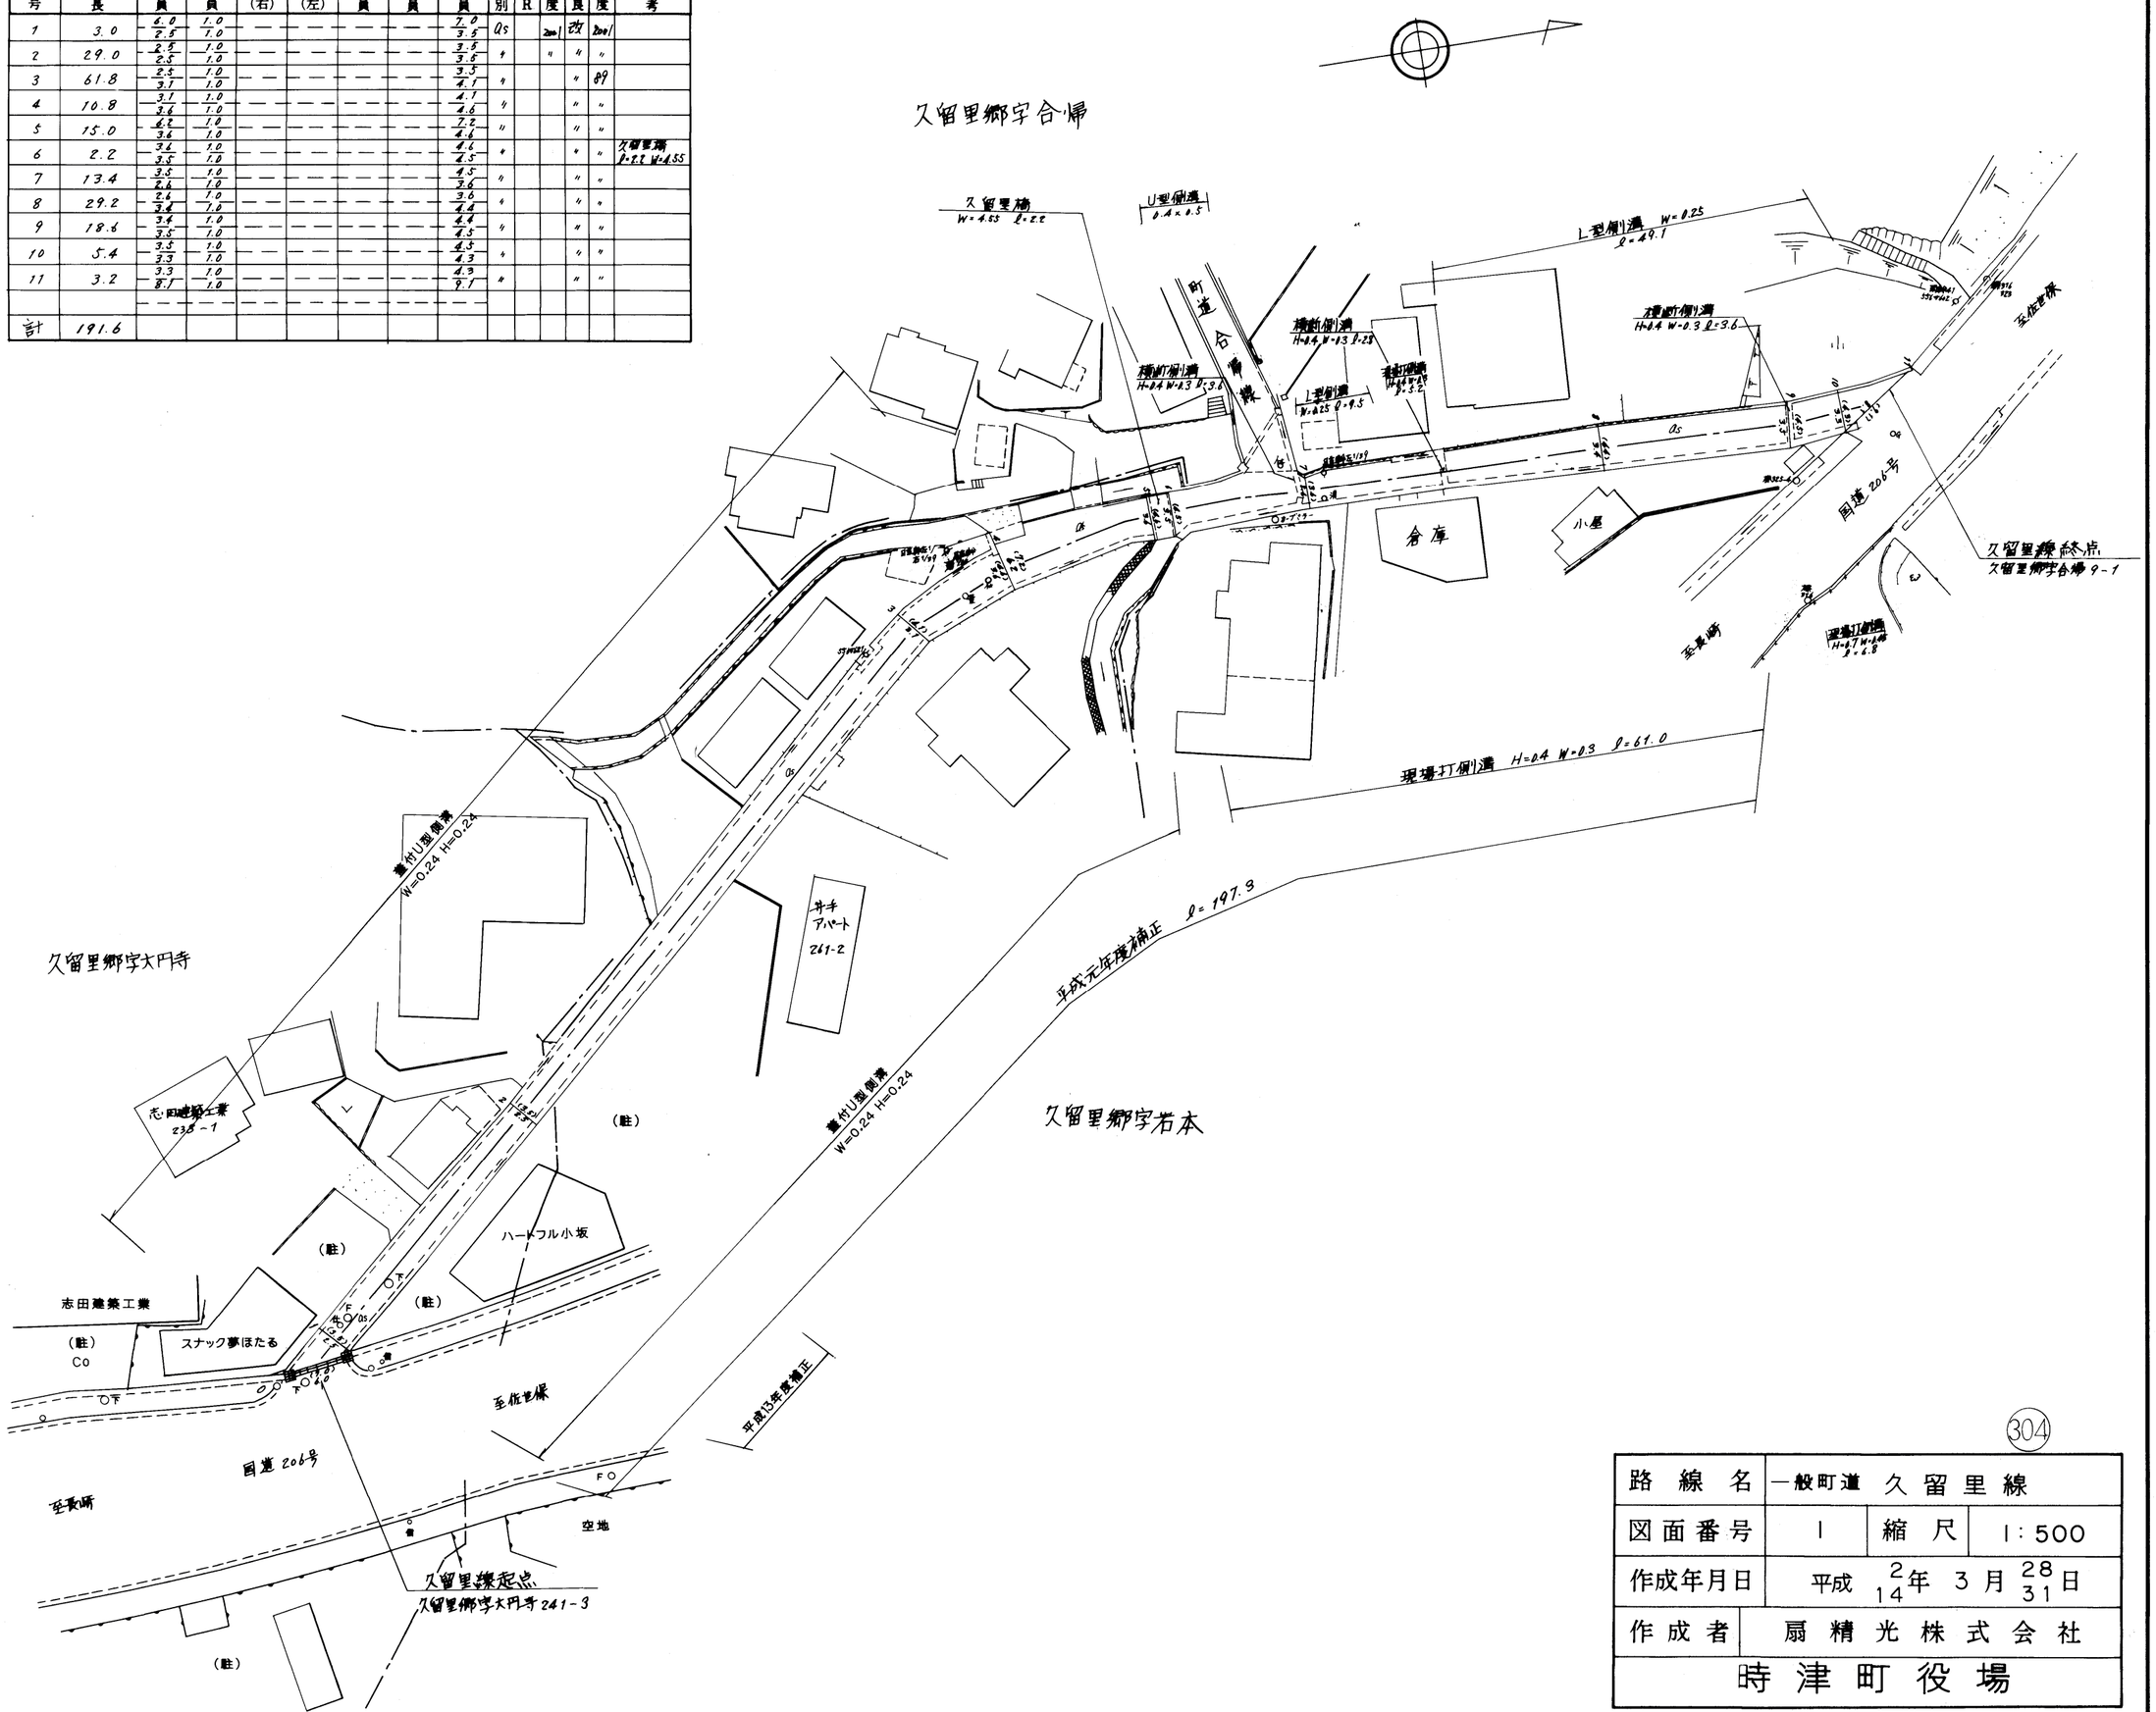

304

路線名	一般町道 久留里線		
図面番号	1	縮尺	1:500
作成年月日	平成 2/14年 3月 28/31日		
作成者	扇精光株式会社		
時津町役場			