


第3合帰線

整理番号	区間長	車道巾員	路肩巾員	歩道巾員	待避所巾員	分離帯巾員	全巾員	路面種別	設計C/R	舗装年度	改良未改良	改良年度	備考
1	2.0	8.2 4.4	1.0 1.0				10.2 5.4	As			未		
2	3.8	4.4 2.3	1.0 1.0				5.4 3.3	"			"		
3	10.1	2.3 2.3	1.0 1.0				3.3 3.3	"			"		
4	25.9	2.3 2.8	1.0 1.0				3.3 3.6	"			"		
5	2.8	2.8 3.0	1.0 1.0				3.6 4.0	"			"		
6	5.0	3.0 4.2	1.0 1.0				4.0 5.2	"			"		
7	7.9	2.7 2.7	1.0 1.0				5.2 3.7	"			"		
8	6.8	2.5 2.5	1.0 1.0				3.7 3.5	"			"		
9	5.2	2.5 2.8	1.0 1.0				3.5 3.8	"			"		
10	3.8	2.8 4.4	1.0 1.0				3.8 3.4	"			"		
計	73.3												

第3合帰線1号支線

1	1.8	6.7 4.2	1.0 1.0				7.7 5.2	Co			未		
2	2.2	4.2 3.0	1.0 1.0				5.2 2.0	"			"		
3	15.9	3.0 3.0	1.0 1.0				4.0 4.0	"			"		
4	2.0	5.8 3.5	1.0 1.0				6.8 4.5	"			改 2009		
5	3.0	3.5 3.5	1.0 1.0				4.5 4.5	"			"		
計	24.9												

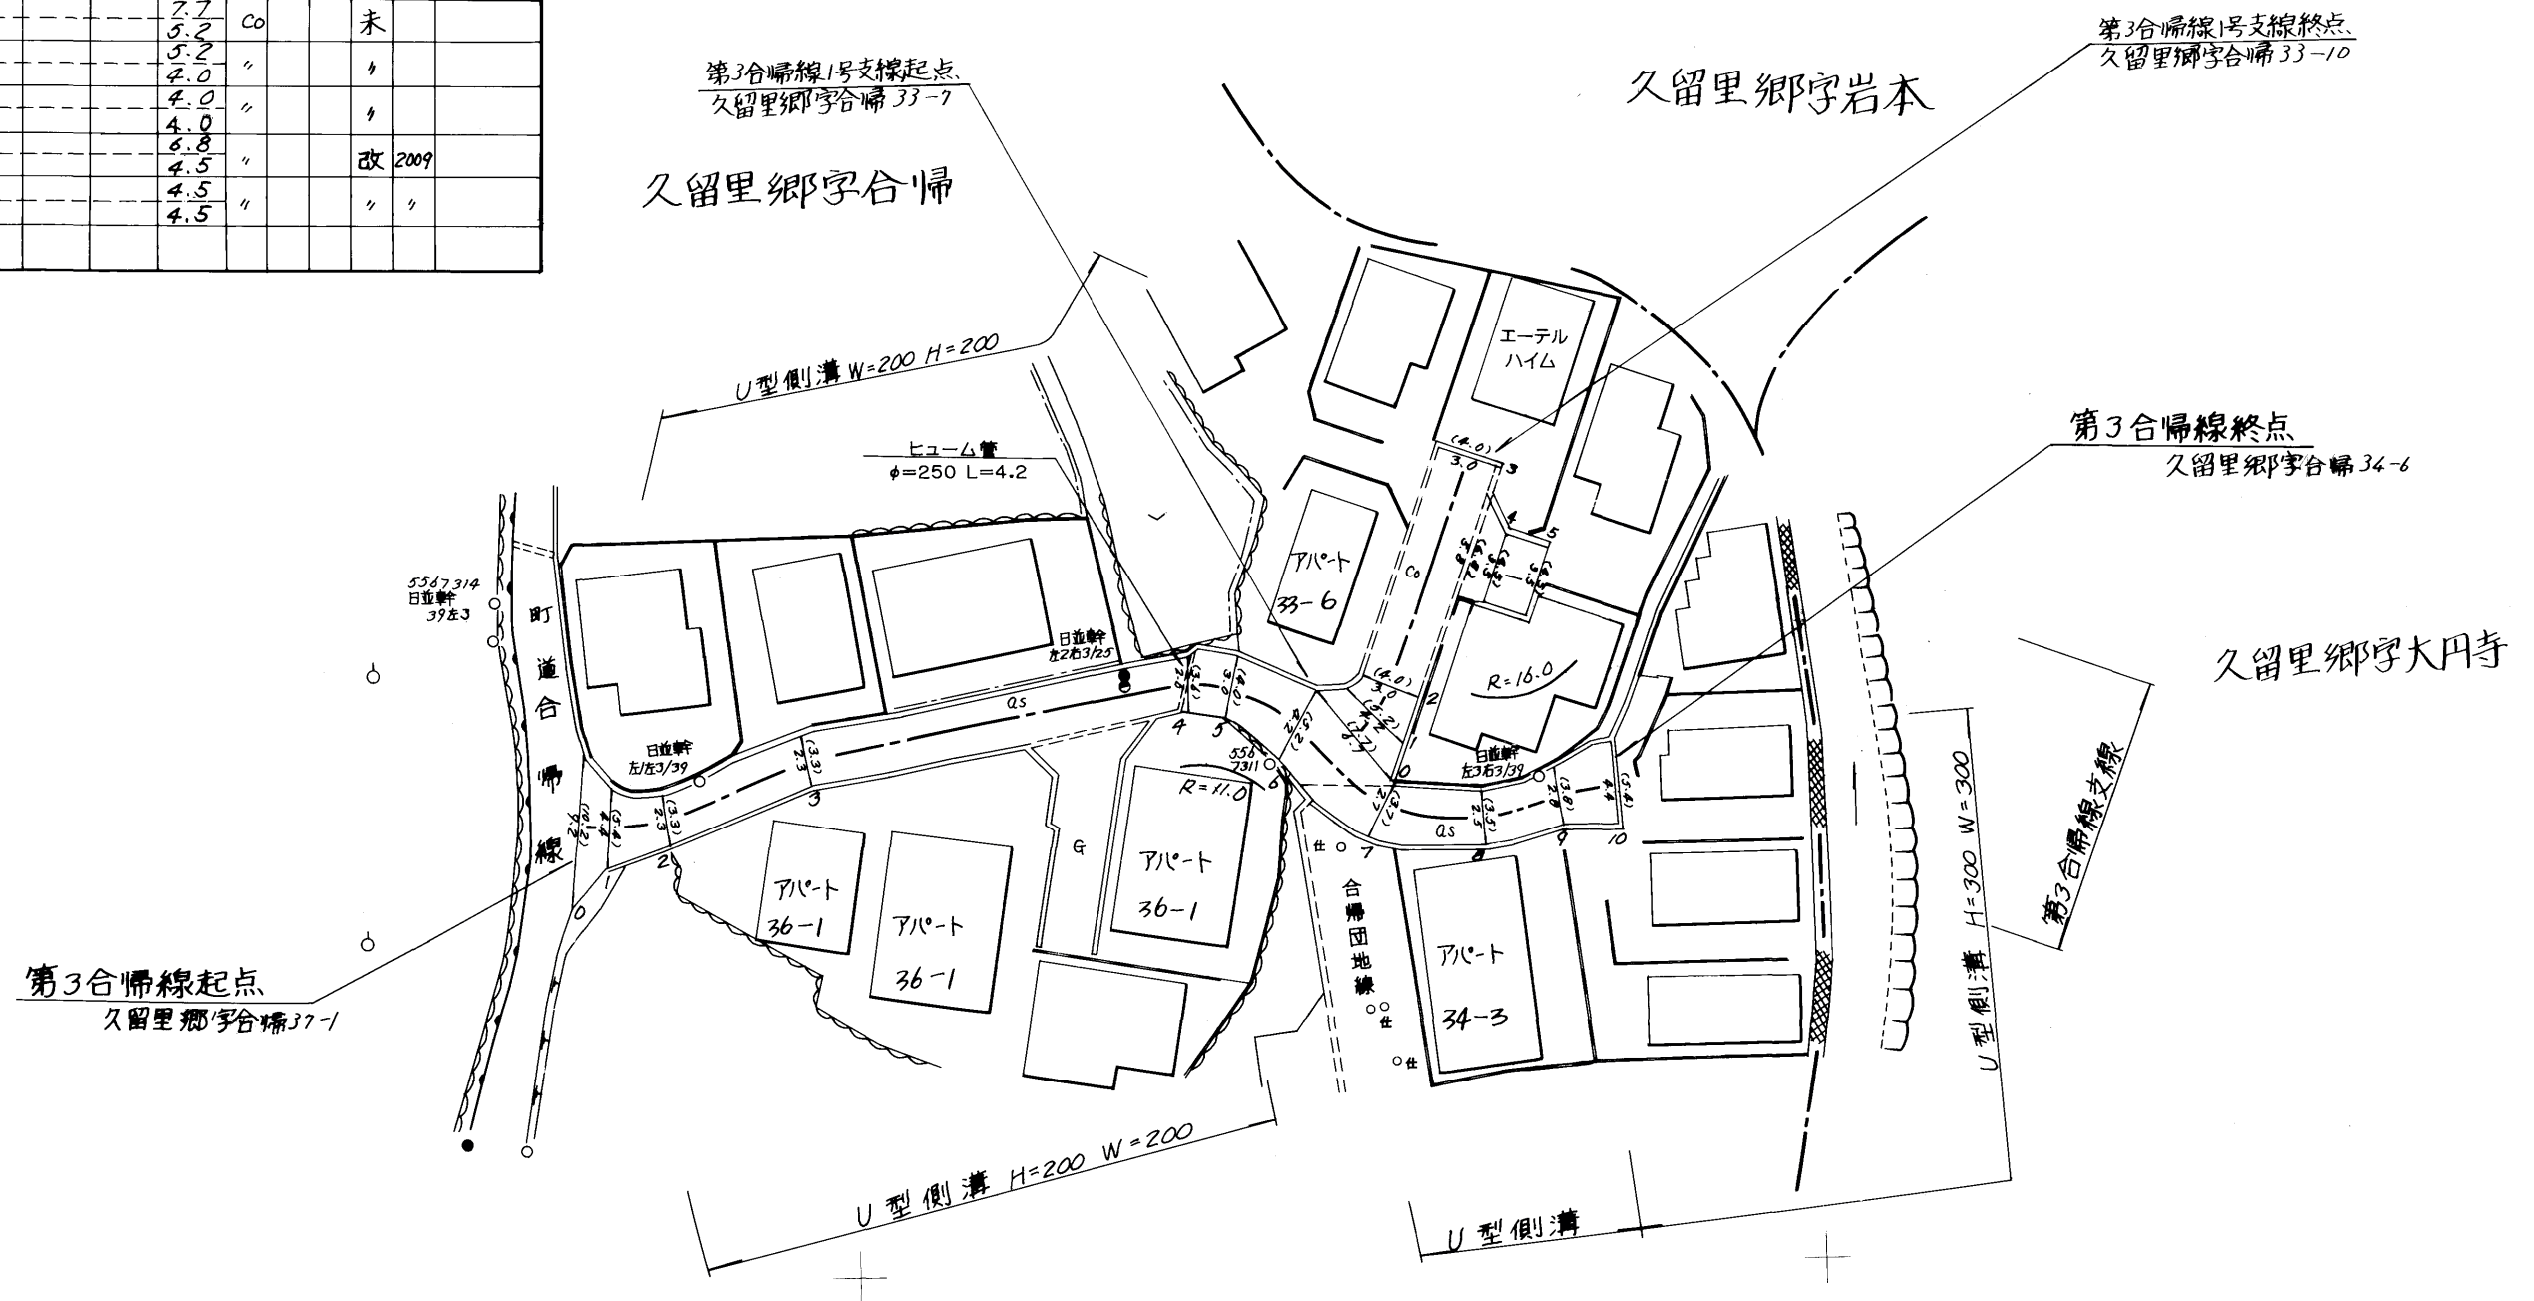

路線名	一般町道 第 3 合 帰 線		
図面番号	1	縮尺	1:500
作成年月日	昭和 55 年 4 月 1 日 平成 22 年 3 月 31 日		
作製者	扇精光株式会社		
時 津 町 役 場			