

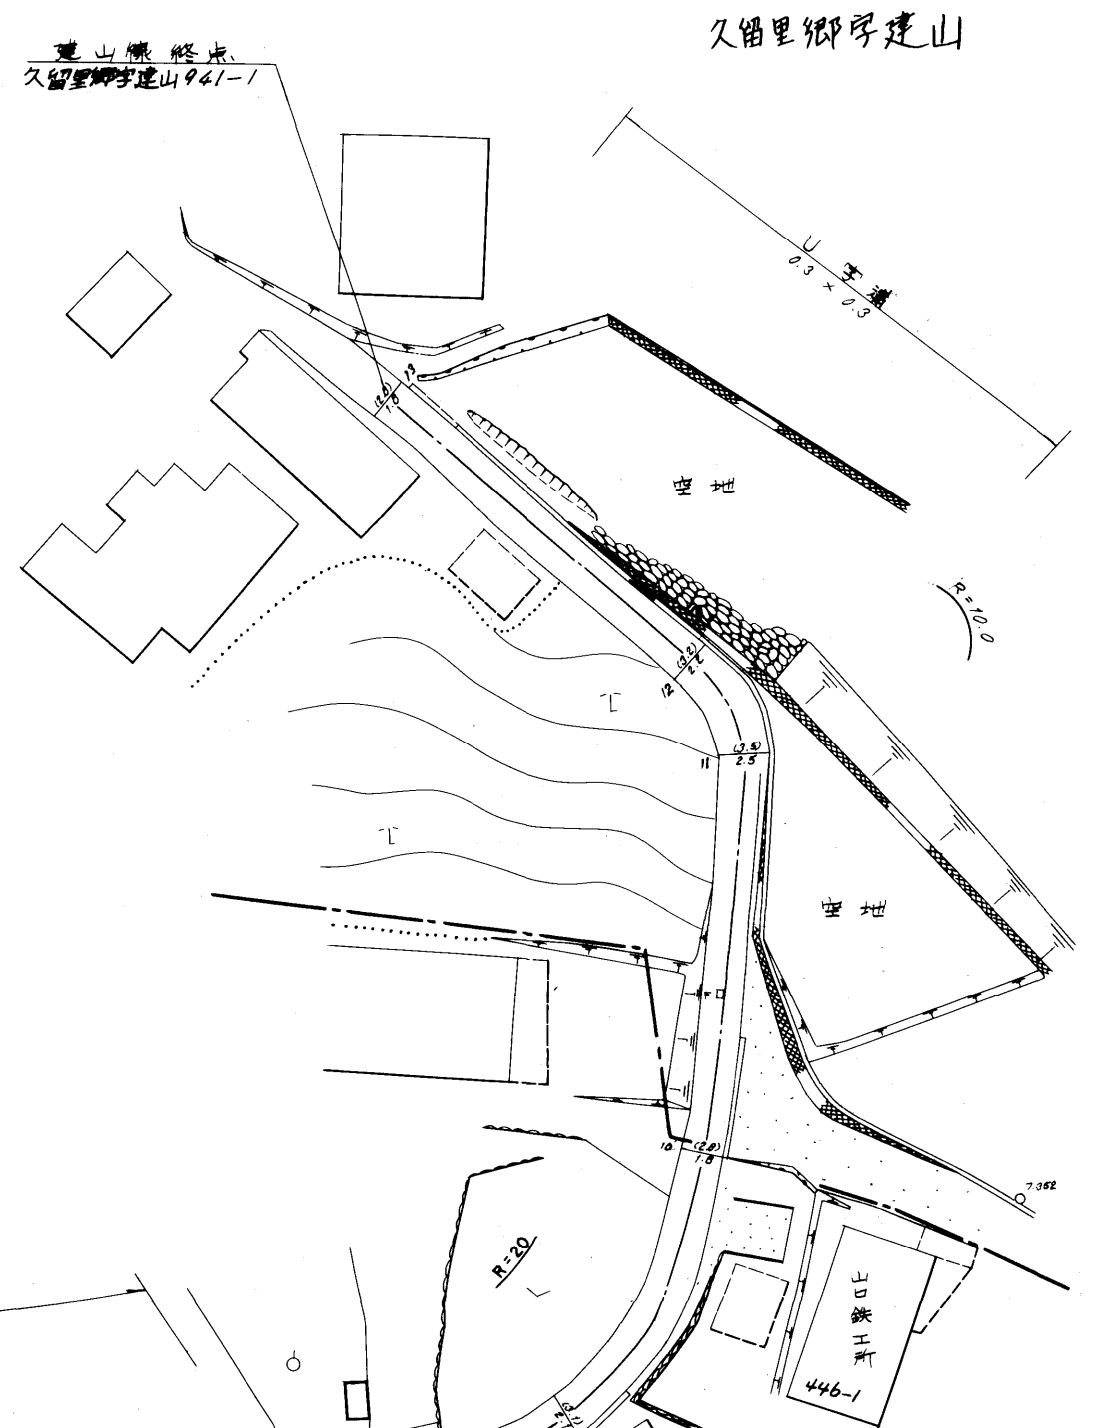


整理番号	区間長	車道巾員	路肩巾員	歩道巾員	待避所巾員	分離帯巾員	全巾員	路面種別	設計CBR	舗装年度	改良年度	備考
1	10.0	4.2	1.0				5.2	0.5			末	
2	16.9	3.5					4.5					
3	36.7	2.9					3.9					
4	19.0	3.4					4.4					
5	3.4	3.4					4.4					
6	1.3	3.5					4.5					
7	19.2	2.3					3.3					
8	13.4	3.3					4.3					
9	5.6	2.7					3.1					
10	20.2	2.1					2.8					
11	26.6	1.8					2.5					
12	7.1	2.2					3.2					
13	26.5	1.8					2.8					
計	205.9											

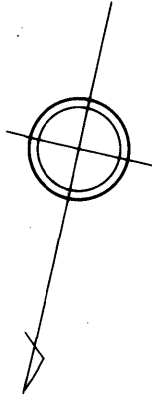

久留里郷字樽角

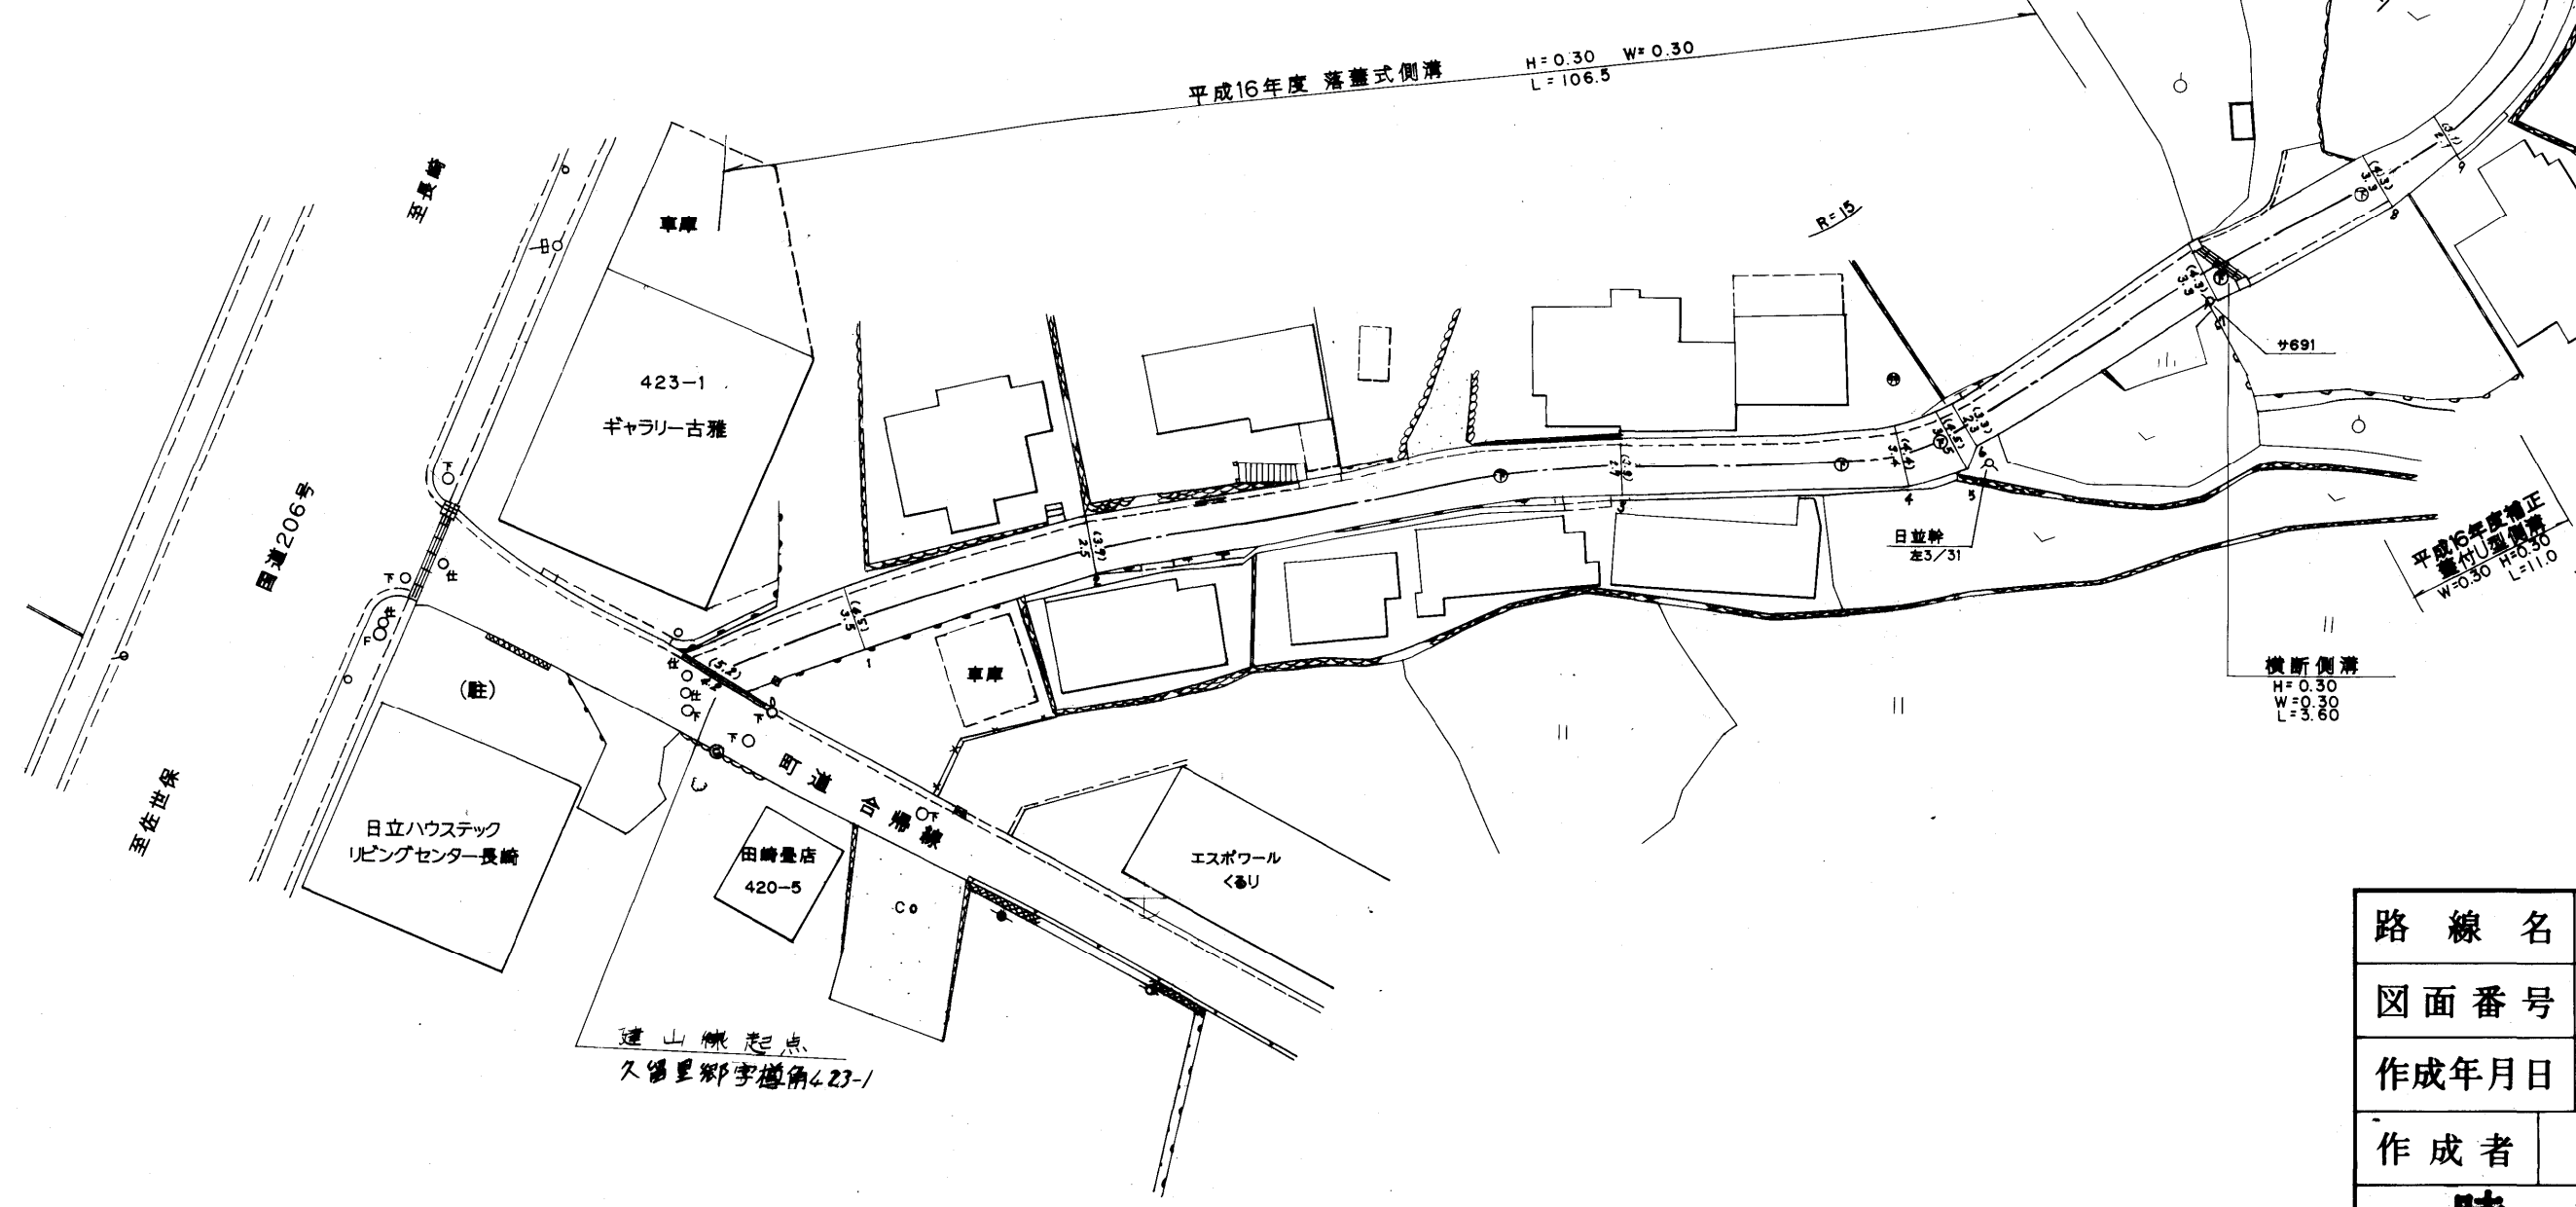

309

路線名	一般町道 建山線		
図面番号	1	縮尺	1:500
作成年月日	昭和57年3月31日 平成17年3月31日		
作成者	扇精光株式会社		
時津町役場			