


(久留里労生協線)

整理番号	区間長	車道巾員	路肩巾員	歩道巾員	待避所巾員	分離帯巾員	全巾員	路面種別	設計CBR	舗装年度	改良未改良	改良年度	備考
1	2.1	12.1	1.0				11.1	as				改	
2	5.0	6.9	1.0				7.9	"				"	
3	9.6	4.6	1.0				5.6	"				"	
4	5.8	4.7	1.0				5.7	"				"	
5	6.3	10.7	1.0				11.7	"				"	
6	58.3	4.4	1.0				5.4	"				"	
7	3.6	4.4	1.0				5.4	"				"	
8	4.7	6.6	1.0				7.6	"				"	
9	4.7	5.0	1.0				6.0	"				"	
10	5.8	10.6	1.0				11.6	"				"	
11	14.7	4.6	1.0				5.6	"				"	
12	10.4	5.0	1.0				6.0	"				"	
13	19.6	4.6	1.0				5.6	"				"	
14	4.5	4.5	1.0				5.5	"				"	
15	5.2	7.3	1.0				8.3	"				"	
16	6.3	11.7	1.0				12.7	"				"	
17	42.8	4.3	1.0				5.3	"				"	
18	2.4	4.8	1.0				5.8	"				"	
19	3.5	4.8	1.0				5.8	"				"	
20	2.8	12.1	1.0				13.1	"				"	
21	5.6	12.1	1.0				13.1	"				"	
22	11.5	4.2	1.0				5.2	"				"	
計	235.2												


2号支線

1	1.7	9.7	1.0				10.7	as				改	
2	2.6	5.3	1.0				6.3	"				"	
3	33.6	3.7	1.0				4.7	"				"	
4	3.5	3.7	1.0				4.7	"				"	
計	41.4												

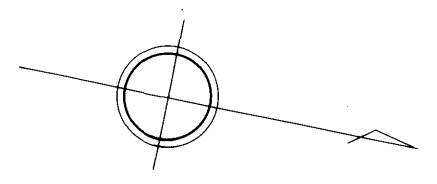

久留里郷字船蔵


久留里労生協線起点
久留里郷字船蔵1061-4

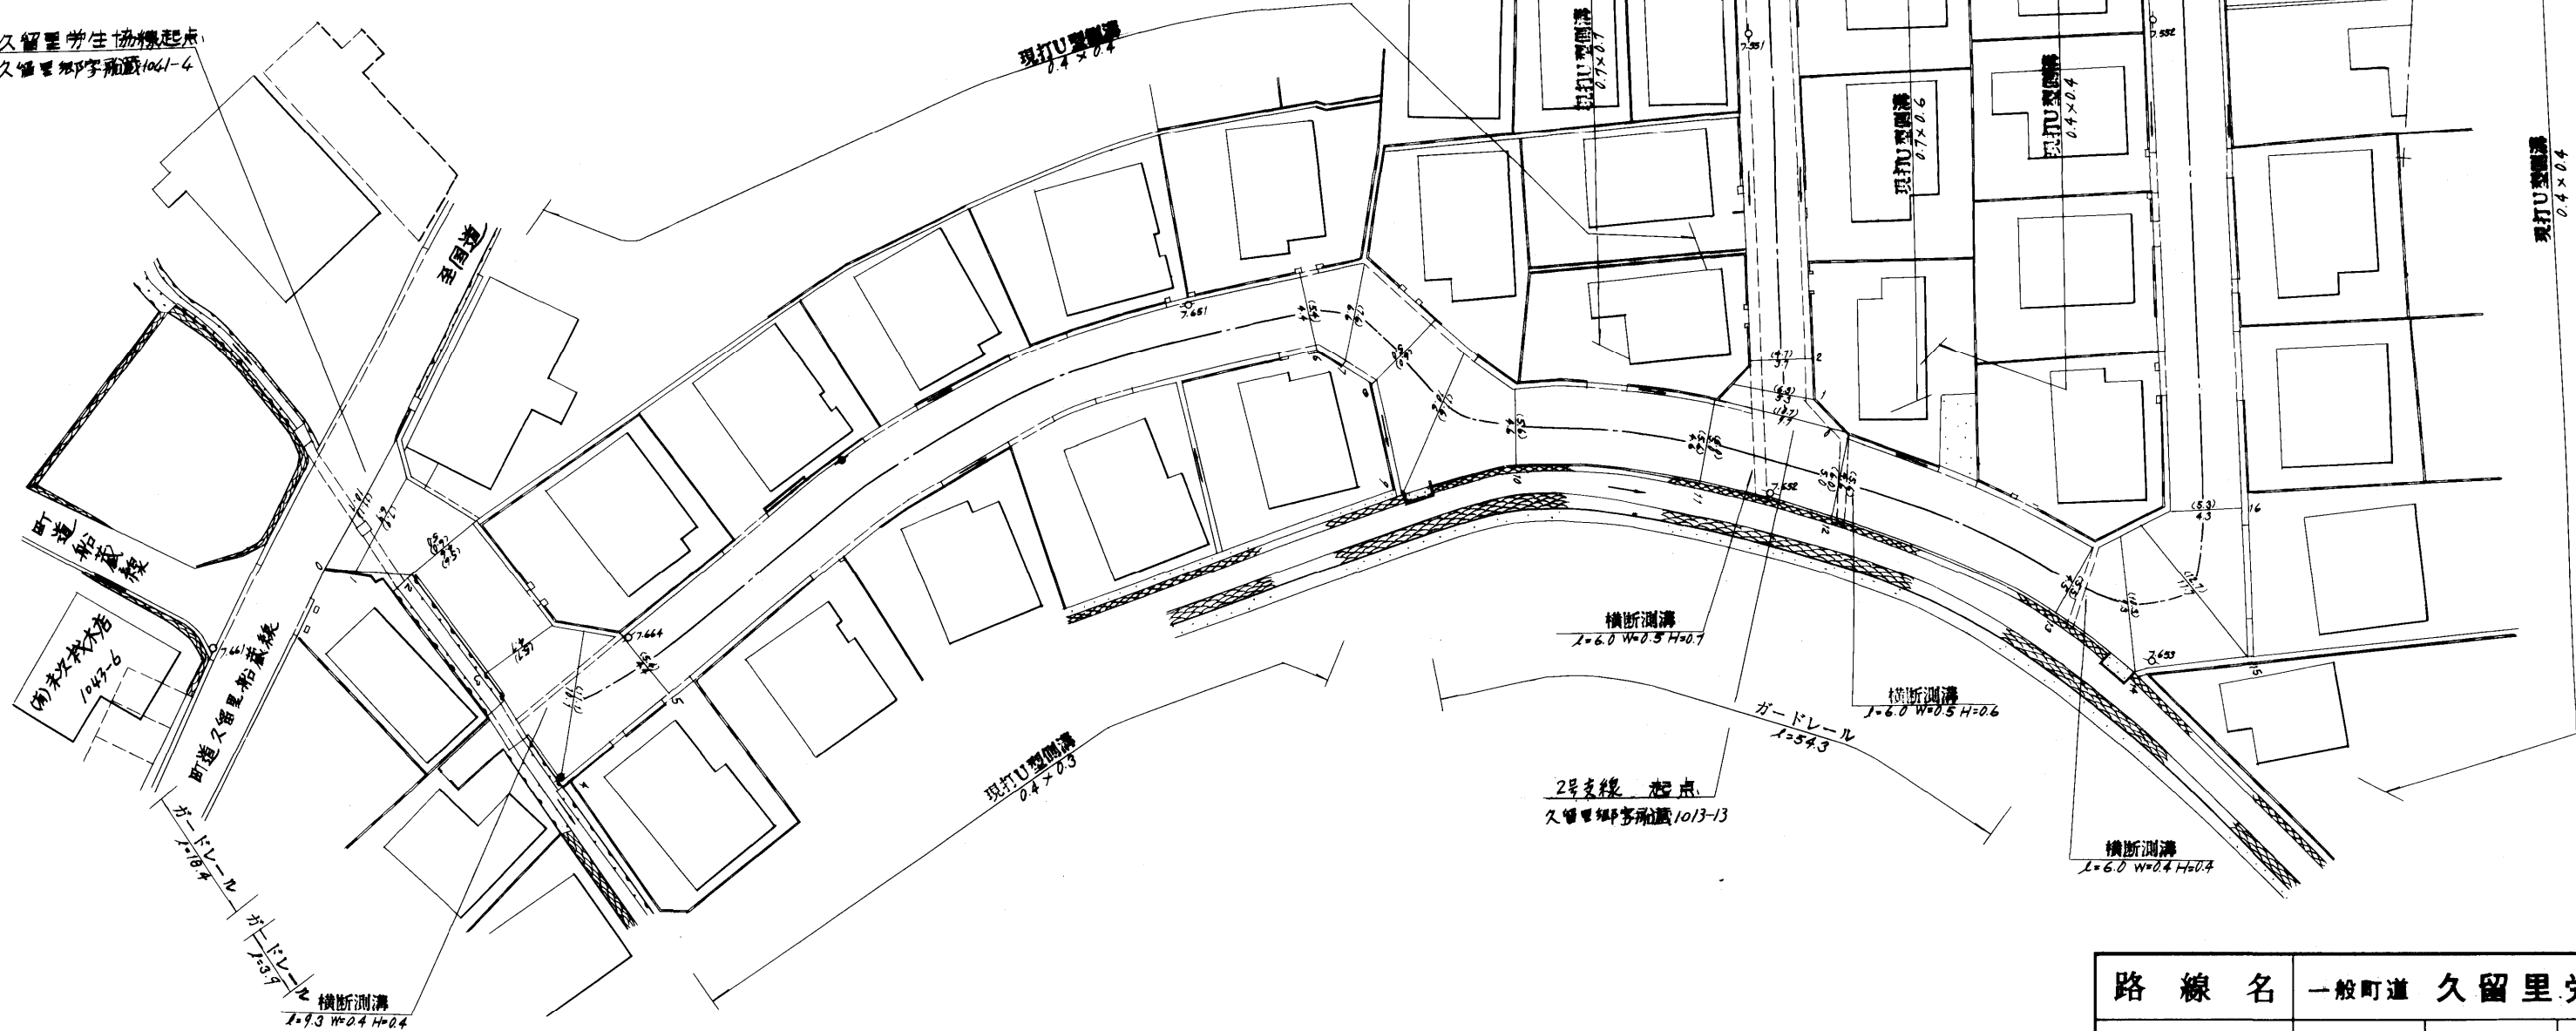


313

路線名	一般町道 久留里労生協線		
図面番号	1	縮尺	1:500
作成年月日	昭和59年4月1日		
作成者	扇精光株式会社		
時津町役場			

整理番号	区間長	車道巾員	路肩巾員	歩道巾員	待避所巾員	分離帯巾員	全巾員	路面種別	設計C/R	舗装年度	改良未改良	改良年度	備考
1	3.7	4.3 5.8	1.0 1.0				5.3 6.8	AS			改		
2	3.1	5.0 4.6	1.0 1.0				6.0 5.6	"			"		
3	41.1	4.8 4.8	1.0 1.0				5.8 5.8	"			"		
4	17.1	4.8 5.0	1.0 1.0				5.8 6.0	"			"		
計	65.0												

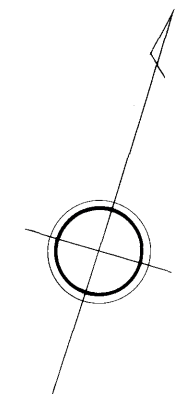


久留里郷字永ノ浦

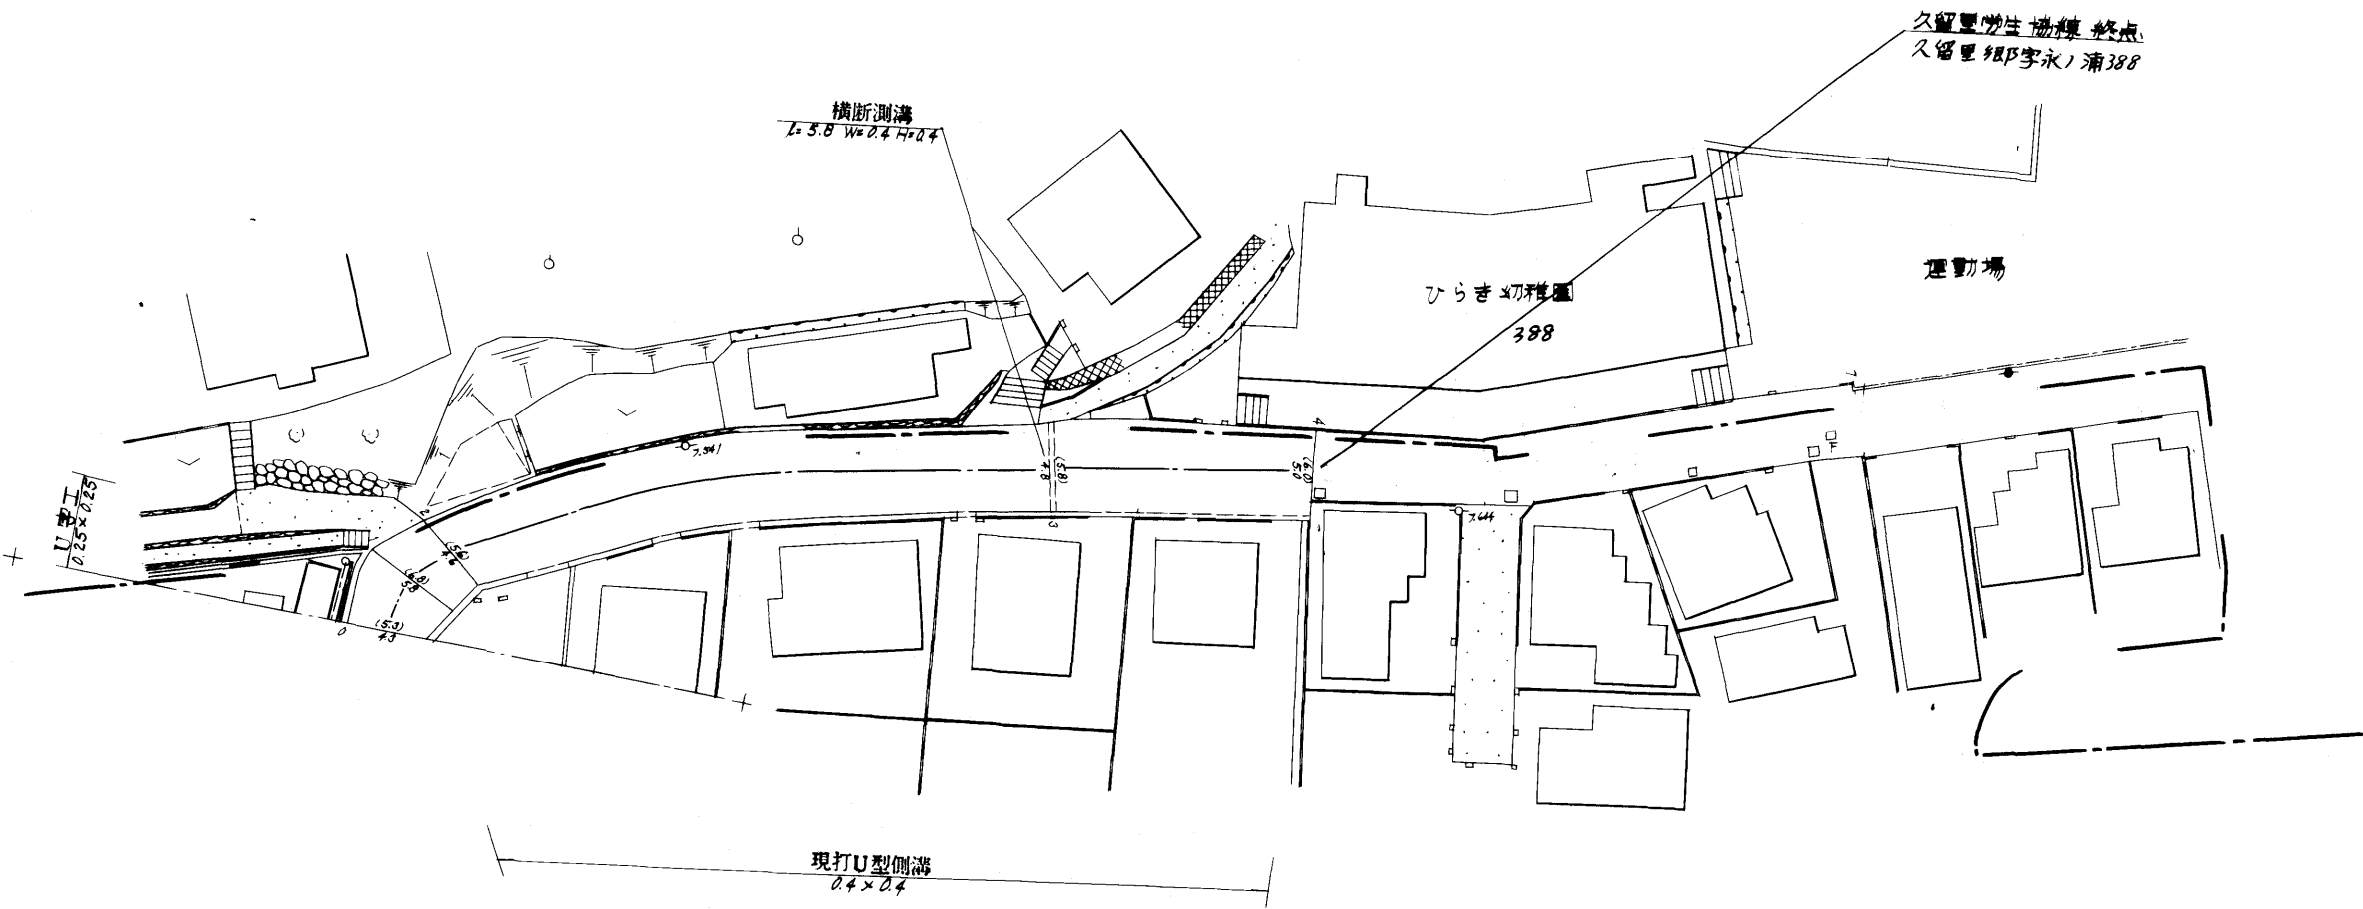


久留里郷字新蔵

路線名	一般町道 久留里労生協線		
図面番号	2	縮尺	1:500
作成年月日	昭和59年4月1日		
作成者	扇精光株式会社		
時津町役場			

整理番号	区間長	車道巾員	路肩巾員	歩道巾員	待避所巾員	分離帯巾員	全巾員	路面種別	設計CBR	舗装年度	改良未改良	改良年度	備考
1	20.3	4.8 4.4	1.0 1.0				5.8 5.4	as			改		
2	9.9	4.4 3.5	1.0 1.0				5.4 4.5	"			"		
3	6.0	3.5 3.7	1.0 1.0				4.5 4.7	"			"		
4	0.7	3.7 3.4	1.0 1.0				4.7 4.4	"			"		
5	10.1	3.4 3.0	1.0 1.0				4.4 4.0	"			"		
6	6.4	3.0 2.7	1.0 1.0				4.0 3.7	"			未		
7	1.3	2.7 1.9	1.0 1.0				3.7 2.9	as			"		
計	62.7												

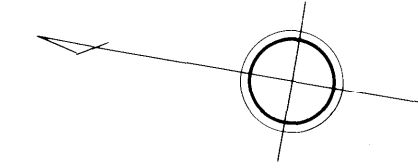

久留里郷字船蔵

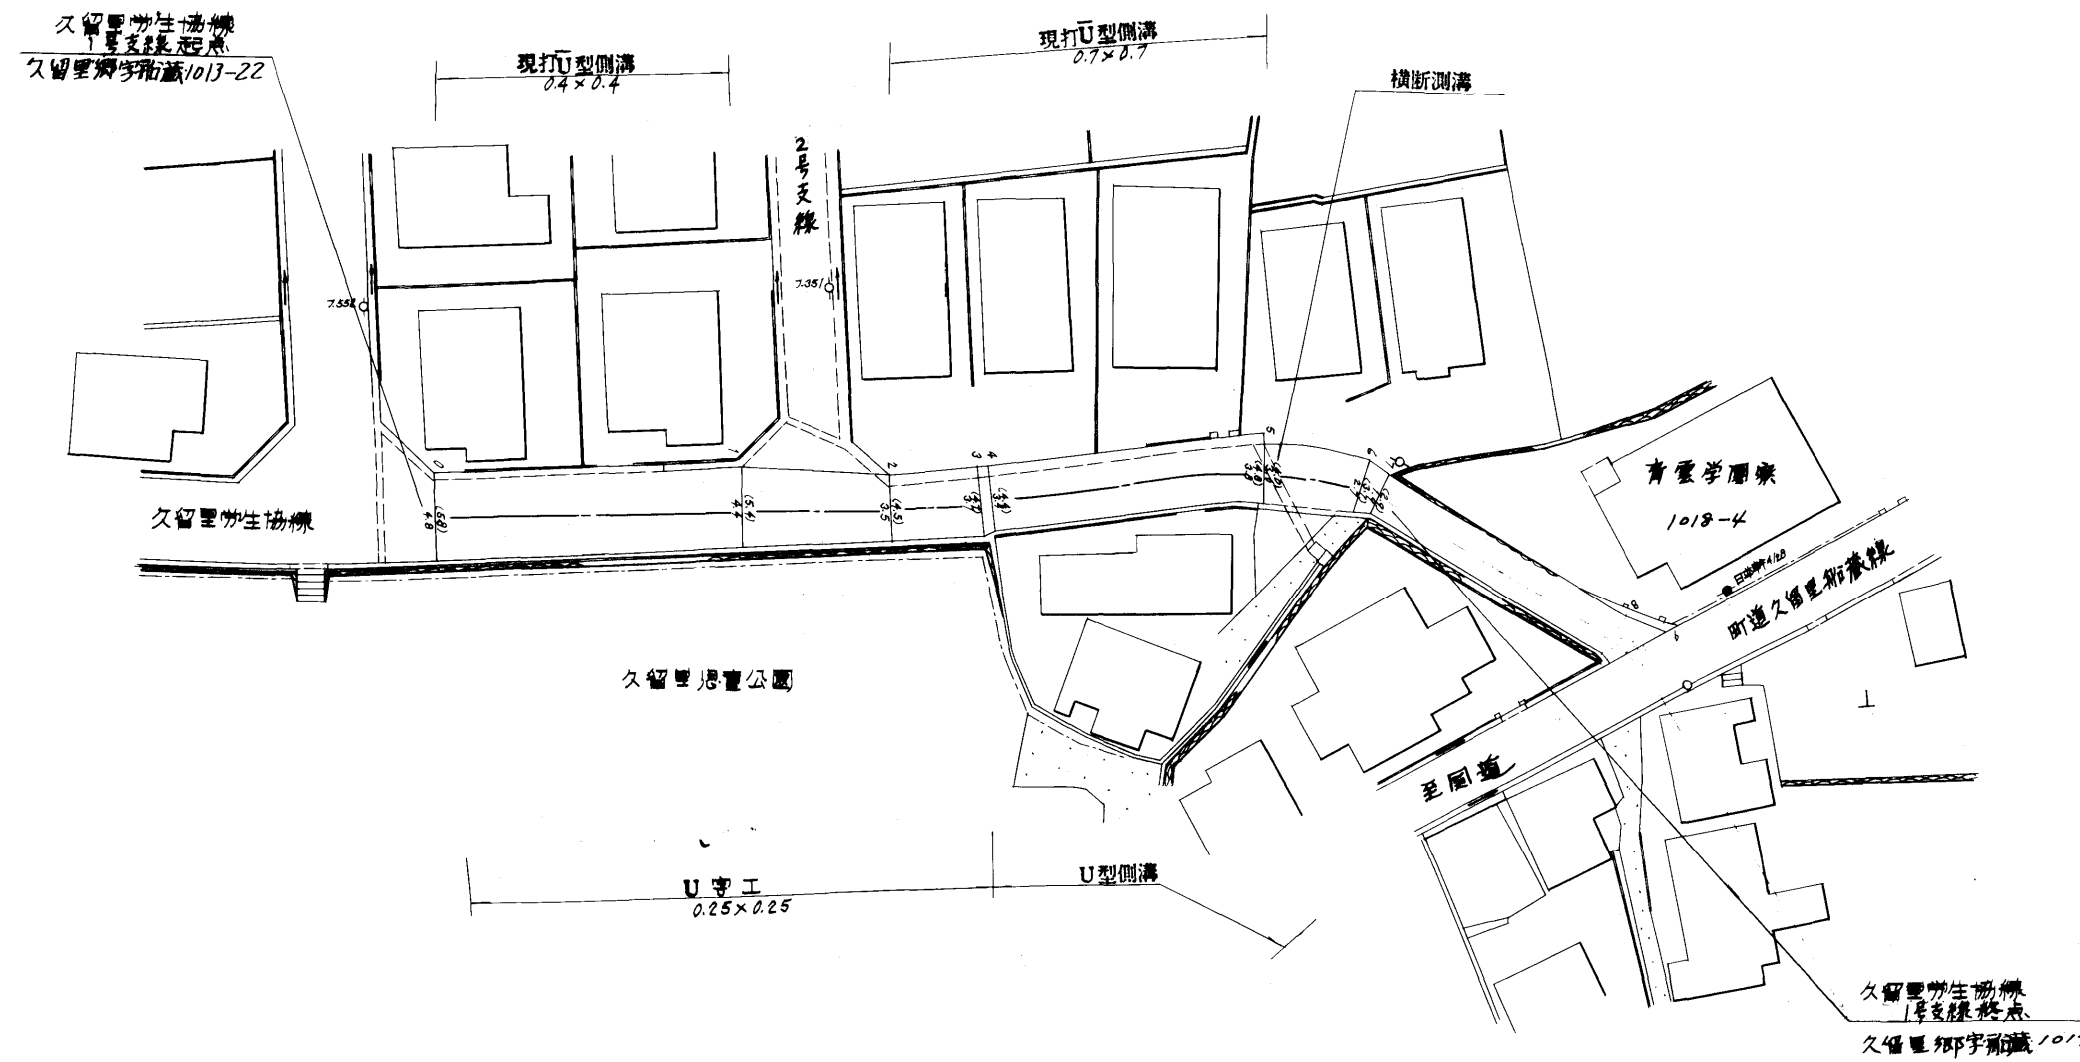

路線名	一般町道 久留里労生協線		
図面番号	3	縮尺	1:500
作成年月日	昭和59年4月1日		
作成者	扇精光株式会社		
時津町役場			