



整理番号	区間長	車道巾員	路肩巾員	歩道巾員	待避所巾員	分離帯巾員	全巾員	路面種別	設計CBR	舗装年度	改良未改良	改良年度	備考
1	5.8	6.0 2.5	1.0 1.0				7.0 3.5	2s	2001		未		
2	2.0	2.5 3.5	1.0 1.0				3.5 4.5	"	"		"		
3	3.0	3.5 4.9	1.0 1.0				4.5 7.9	"	"		"		
4	3.0	4.9 3.7	1.0 1.0				7.9 4.1	"	"		"		
5	10.4	3.7 3.7	1.0 1.0				4.1 4.1	"	"		"		
6	13.6	3.7 2.8	1.0 1.0				4.1 3.8	"	"		"		
7	19.0	2.8 2.7	1.0 1.0				3.8 3.7	"	"		"		
8	3.1	2.7 3.2	1.0 1.0				3.7 4.2	"	"		"		
9	18.8	3.2 2.9	1.0 1.0				4.2 3.9	"	"		"		
10	3.9	2.9 6.5	1.0 1.0				3.9 7.5	"	"		"		
計	82.6												

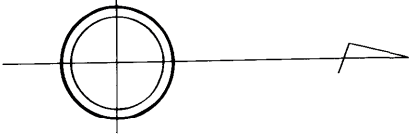

久留里郷字船蔵

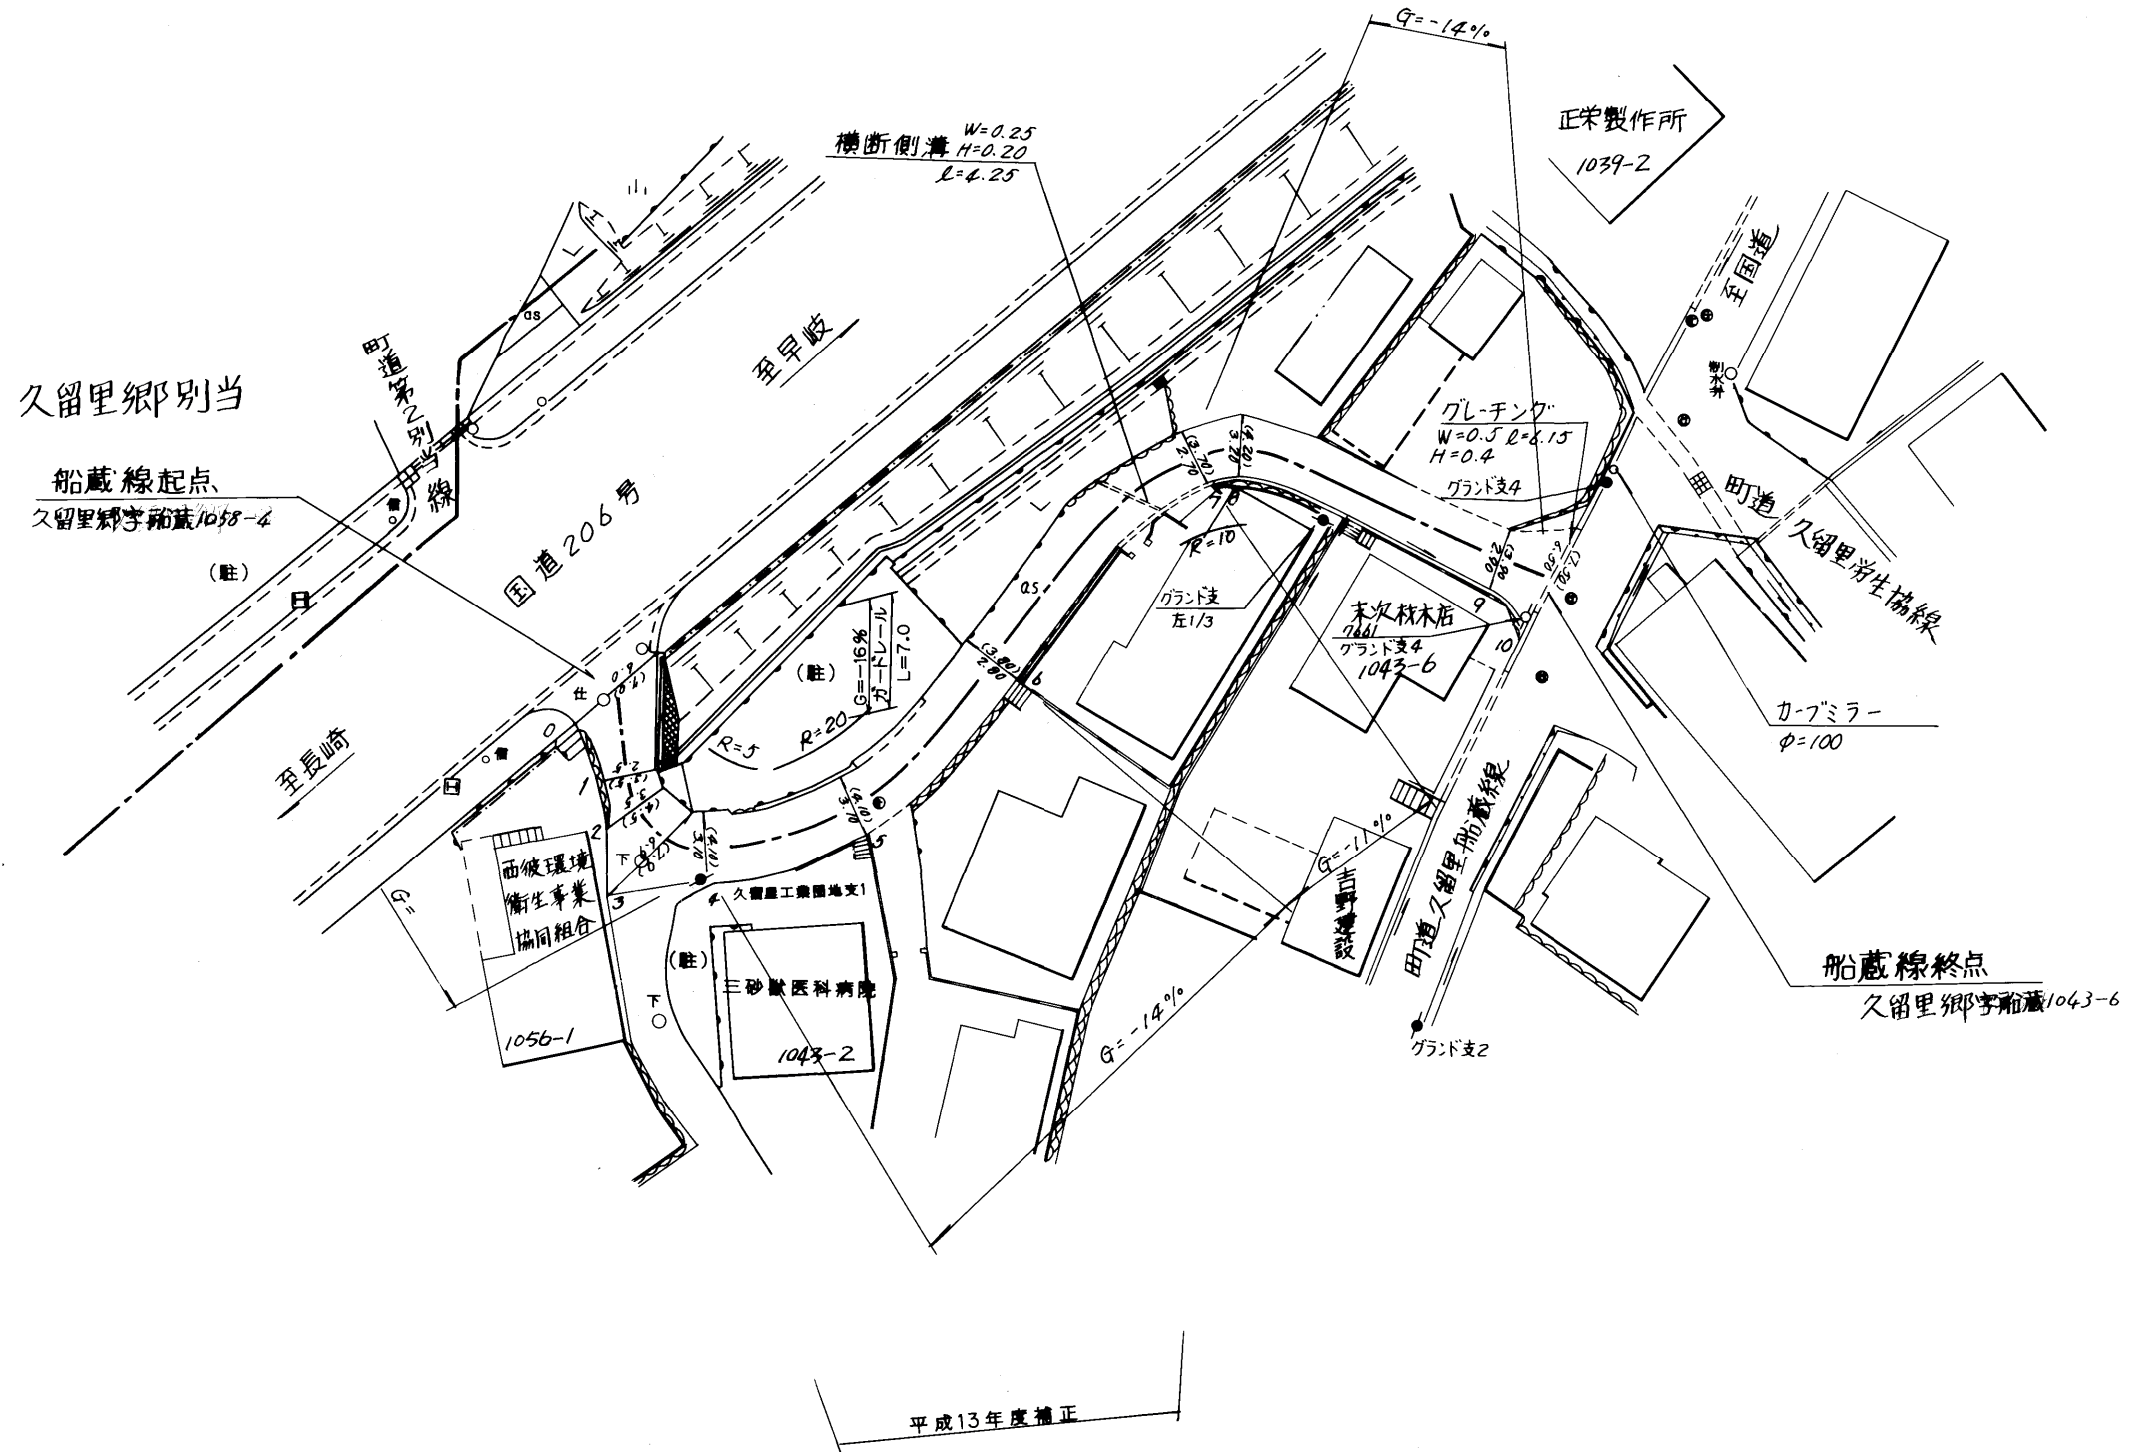

路線名	一般町道 船 蔵 線		
図面番号	1	縮尺	1:500
作成年月日	昭和 55年 4月 1日 平成 14年 3月 31日		
作製者	扇精光株式会社		
時 津 町 役 場			