


| 整理番号 | 区間長 | 車道巾員 | 路肩巾員 | 歩道巾員 | 待避所巾員 | 分離巾員 | 全巾員 | 路面種別 | 設計CBR | 舗装年度 | 改良年度 | 備考 |
|------|-------|------------|------|------|-------|------|-----|------|-------|------|------|---------|
| 1 | 3.3 | 4.6 3.8 | 1.0 | | | | 5.6 | AS | 2000 | 改 | 2000 | |
| 2 | 8.3 | 3.8 | | | | | 4.8 | | | | | |
| 3 | 4.9 | 4.1 4.3 | | | | | 5.1 | | | | | |
| 4 | 22.8 | 4.3 5.3 | | | | | 5.3 | | | | | H.12 補正 |
| 5 | 8.6 | 3.3 3.8 | | | | | 6.3 | | | | | |
| 6 | 5.9 | 3.8 2.0 | | | | | 4.8 | | | | | |
| 7 | 36.6 | 1.7 2.0 | | | | | 2.7 | | | 未 | | |
| 8 | 7.5 | 2.0 2.6 | | | | | 3.0 | | | | | |
| 9 | 9.8 | 2.5 2.2 | | | | | 4.6 | | | | | |
| 10 | 16.6 | 2.2 | | | | | 3.2 | | | | | |
| 11 | 2.1 | 2.1 1.7 | | | | | 3.1 | | | | | |
| 12 | 26.2 | 1.8 | | | | | 2.8 | | | | | |
| 13 | 9.8 | 1.8 2.7 | | | | | 2.8 | | | | | |
| 14 | 33.6 | 2.7 2.2 | | | | | 3.7 | | | | | |
| 計 | 196.0 | | | | | | | | | | | |

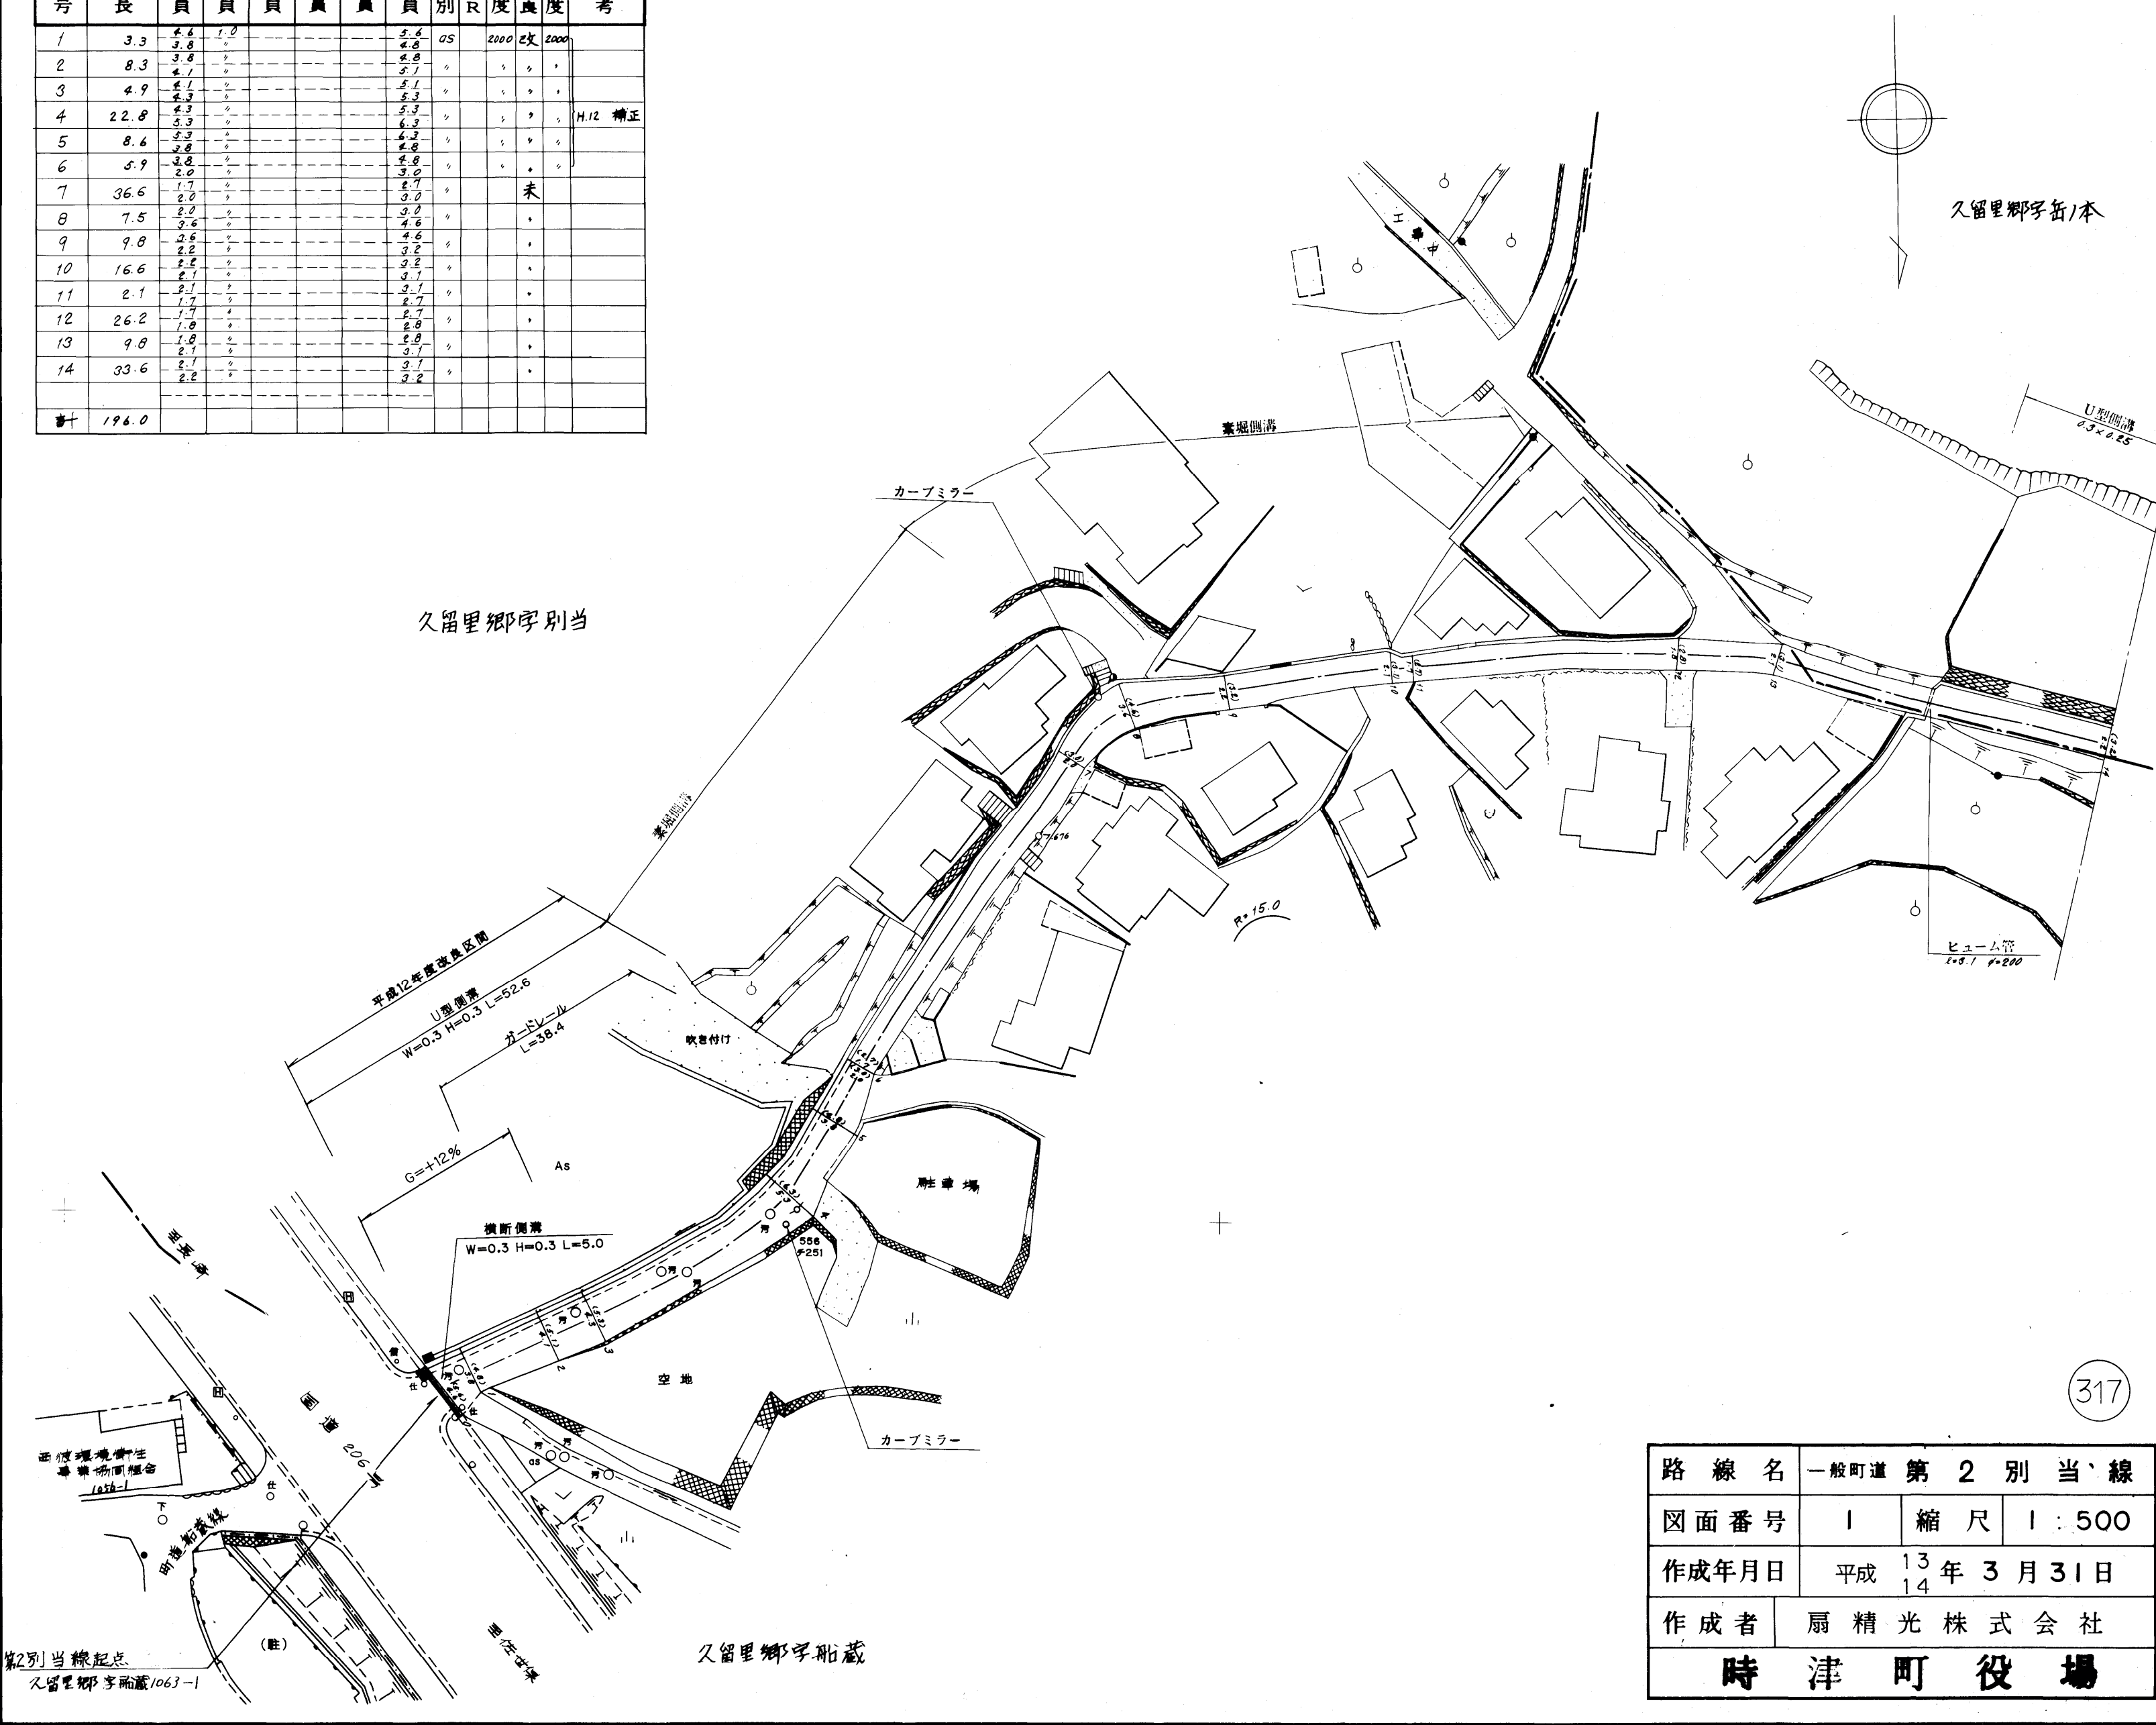


317

| | | | |
|--------------|------------|----|-------|
| 路線名 | 一般町道 第2別当線 | | |
| 図面番号 | 1 | 縮尺 | 1:500 |
| 作成年月日 | 平成13年3月31日 | | |
| 作成者 | 扇精光株式会社 | | |
| 時津町役場 | | | |


第2別当線起点
久留里郷字船蔵1063-1

久留里郷字船蔵

| 整理番号 | 区間長 | 車道巾員 | 路肩巾員 | 歩道巾員 | 待避所巾員 | 分離帯巾員 | 全巾員 | 路面種別 | 設計CBR | 舗装年度 | 改良未改良 | 改良年度 | 備考 |
|------|------|------------|------|------|-------|-------|-----|------|-------|------|-------|------|----|
| 1 | 10.5 | 2.2 7.6 | 1.0 | | | | 3.2 | AS | | | 未 | | |
| 2 | 6.0 | 1.6 | | | | | 2.6 | | | | | | |
| 3 | 30.3 | 1.7 1.6 | | | | | 2.9 | | | | | | |
| 4 | 2.6 | 1.6 2.4 | | | | | 2.6 | | | | | | |
| 5 | 9.7 | 2.4 3.0 | | | | | 2.4 | | | | | | |
| 6 | 0.3 | 2.0 | | | | | 4.0 | | | | | | |
| 7 | 5.3 | 2.0 4.4 | | | | | 3.0 | | | | | | |
| 計 | 81.5 | | | | | | | | | | | | |

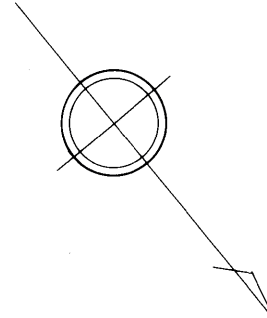

久留里郷字岳1本

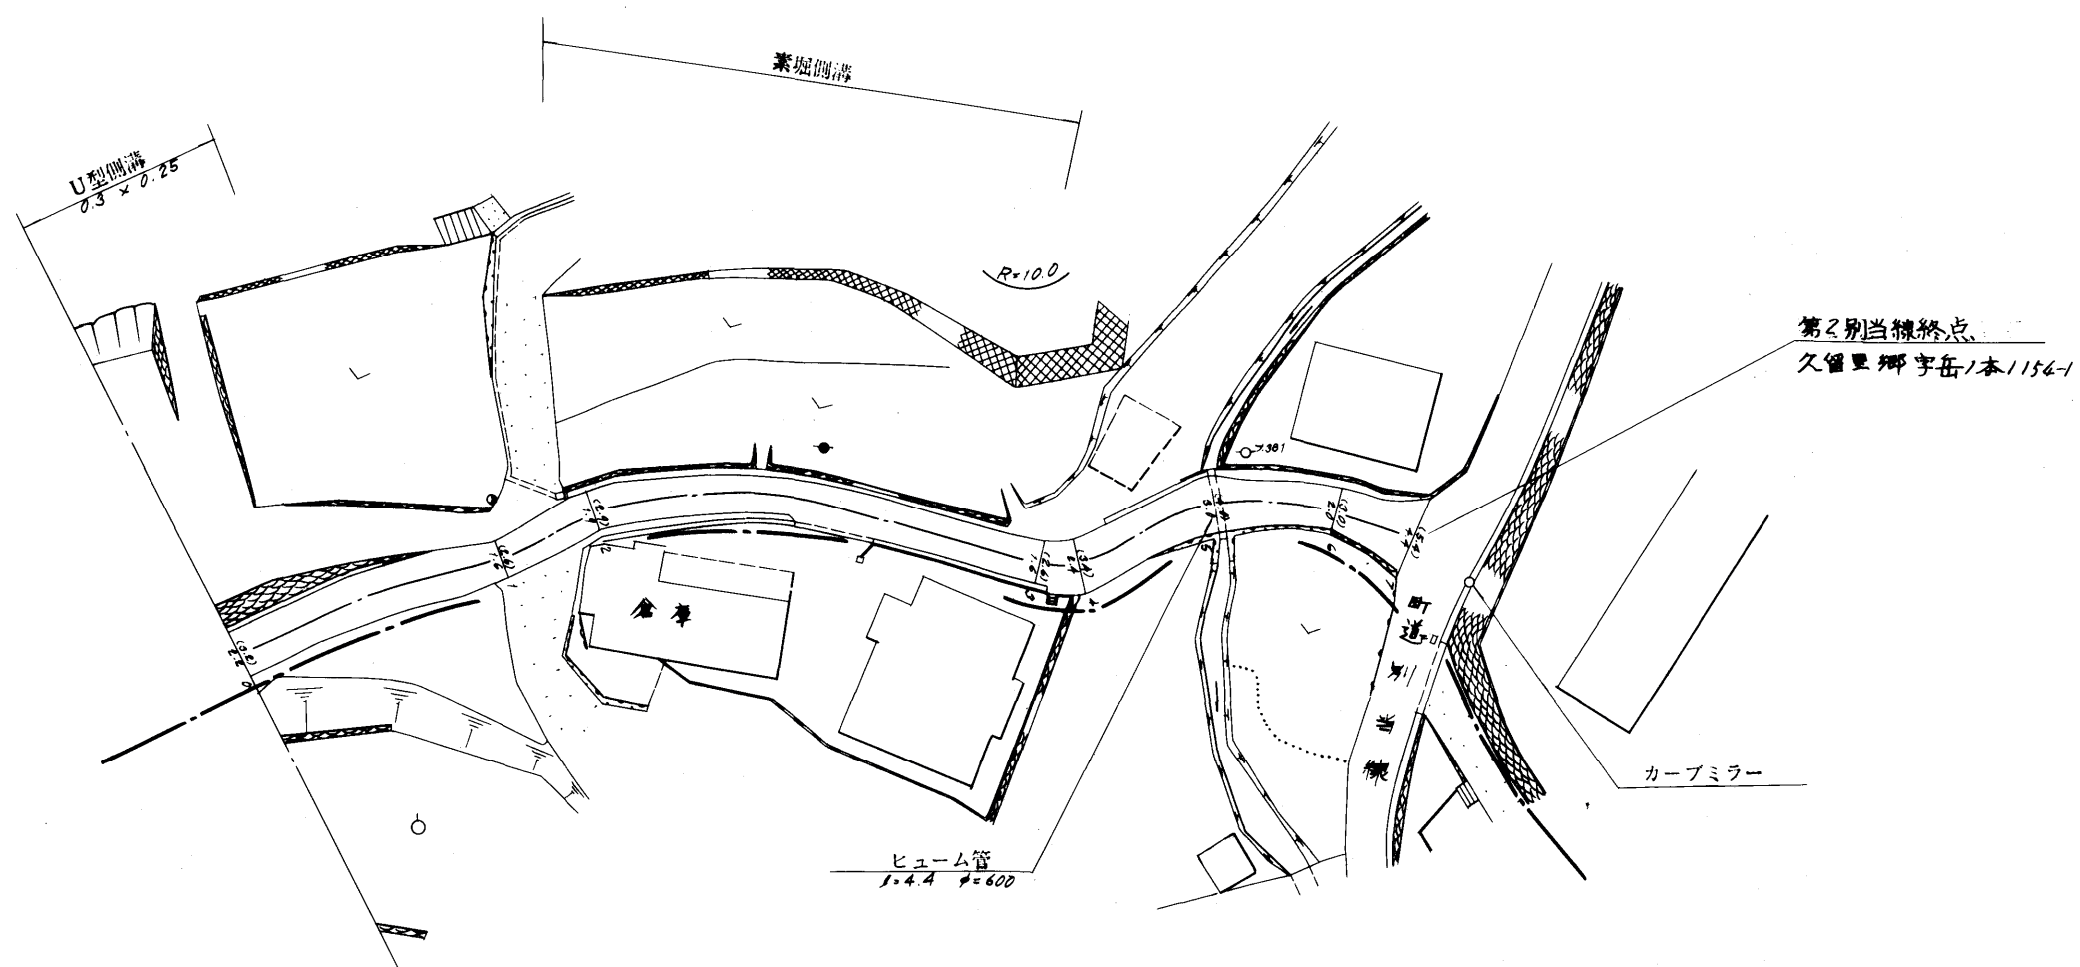

久留里郷字別当

| | | | |
|--------------|-------------|----|-------|
| 路線名 | 一般町道, 第2別当線 | | |
| 図面番号 | 2 | 縮尺 | 1:500 |
| 作成年月日 | 昭和57年3月31日 | | |
| 作成者 | 扇精光株式会社 | | |
| 時津町役場 | | | |