



整理番号	区間長	車道巾員	路肩巾員	歩道巾員	待避所巾員	分離帯巾員	全巾員	路面種別	設計CBR	舗装年度	改良未改良	改良年度	備考
1	3.8	8.9	2.0				10.9	Q ₁					改
2	79.2	8.5	2.0				2.5	"					"
3	4.4	8.8	2.0				7.8	"					"
4	2.5	10.8	2.0				11.8	"					"
5	5.0	11.3	2.0				12.3	"					"
6	124.6	4.8	2.0				5.8	"					"
計	219.5												

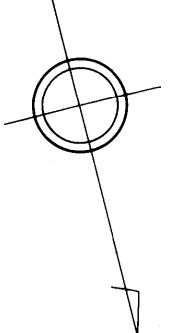

久留里郷字船蔵

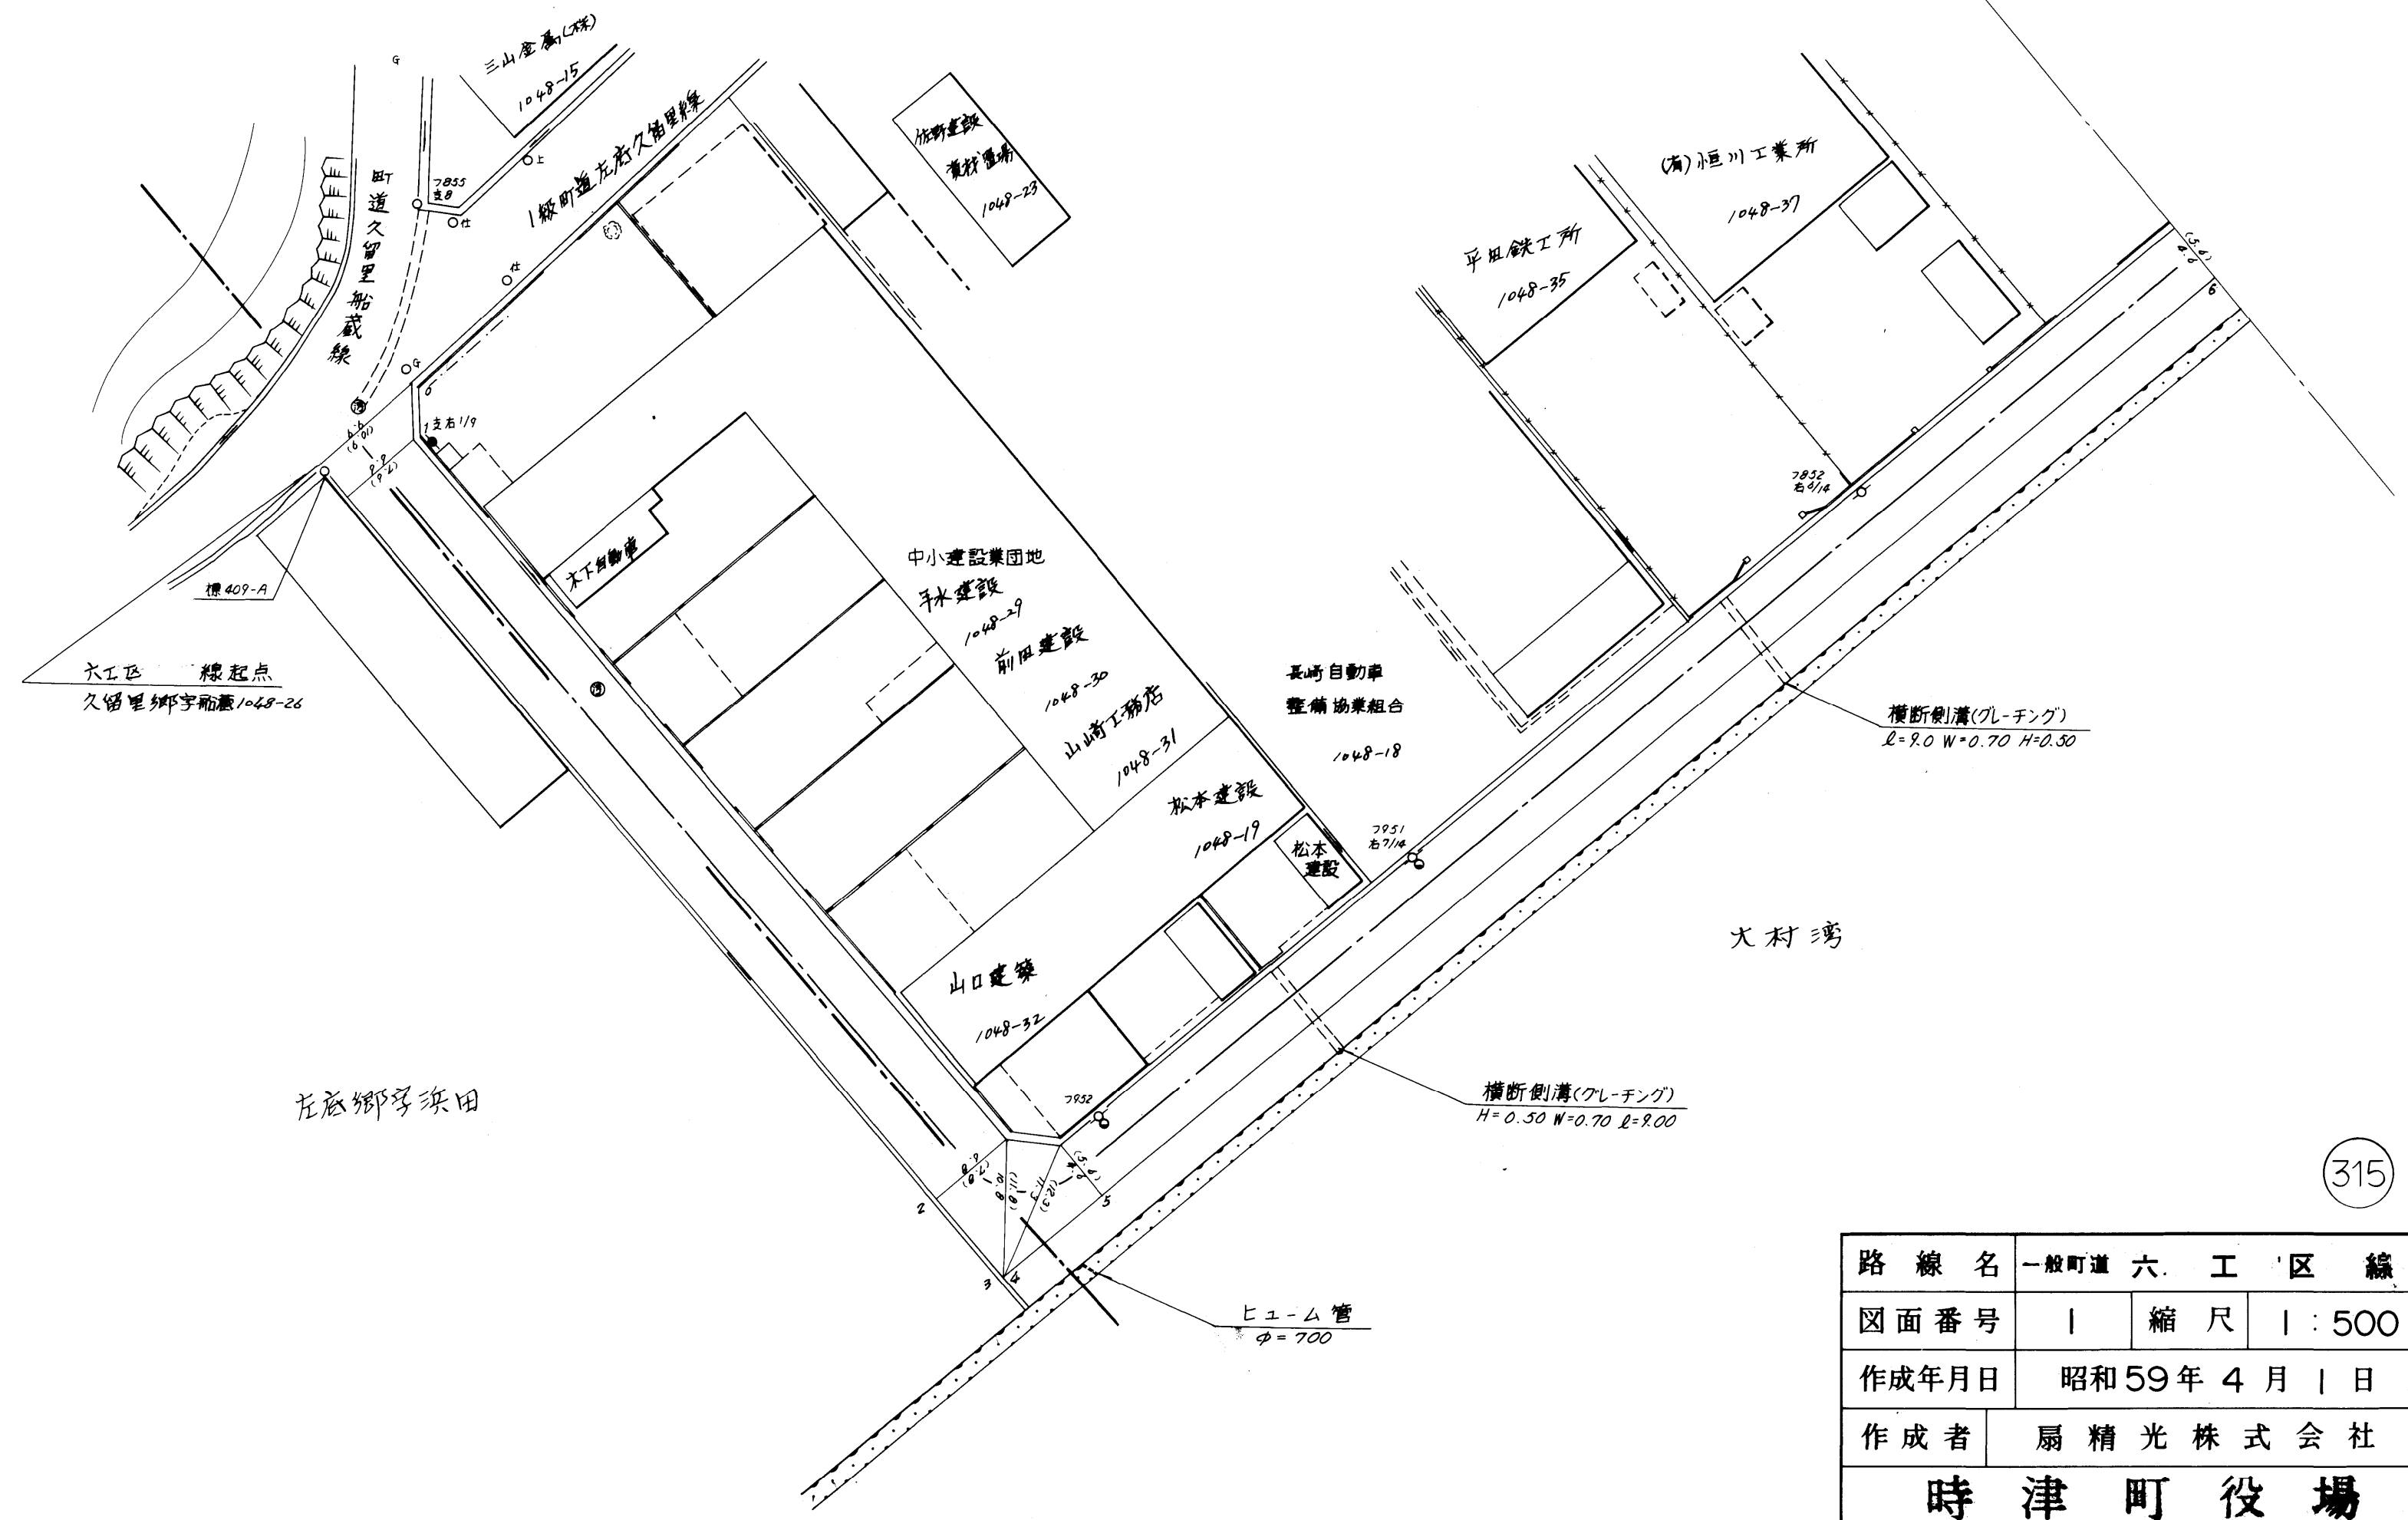


路線名	一般町道 六工区線		
図面番号	1	縮尺	1:500
作成年月日	昭和59年4月1日		
作成者	扇精光株式会社		
時津町役場			

整理番号	区間長	車道巾員	路肩巾員	歩道巾員	待避所巾員	分離帯巾員	全巾員	路面種別	設計CBR	舗装年度	改良未改良	改良年度	備考
1	57.6	4.6	1.0				5.6	as			改		
2	2.0	4.6	1.0				5.6	"			"		
3	42.4	4.6	1.0				5.6	"			"		
4	98.2	4.6	1.0				5.6	"			"		
計	200.2												


1号支線

1	3.8	12.5	1.0				14.5	as			改		
2	92.0	6.8	1.0				7.8	"			"		
3	4.1	6.8	1.0				7.8	"			"		
計	99.9												

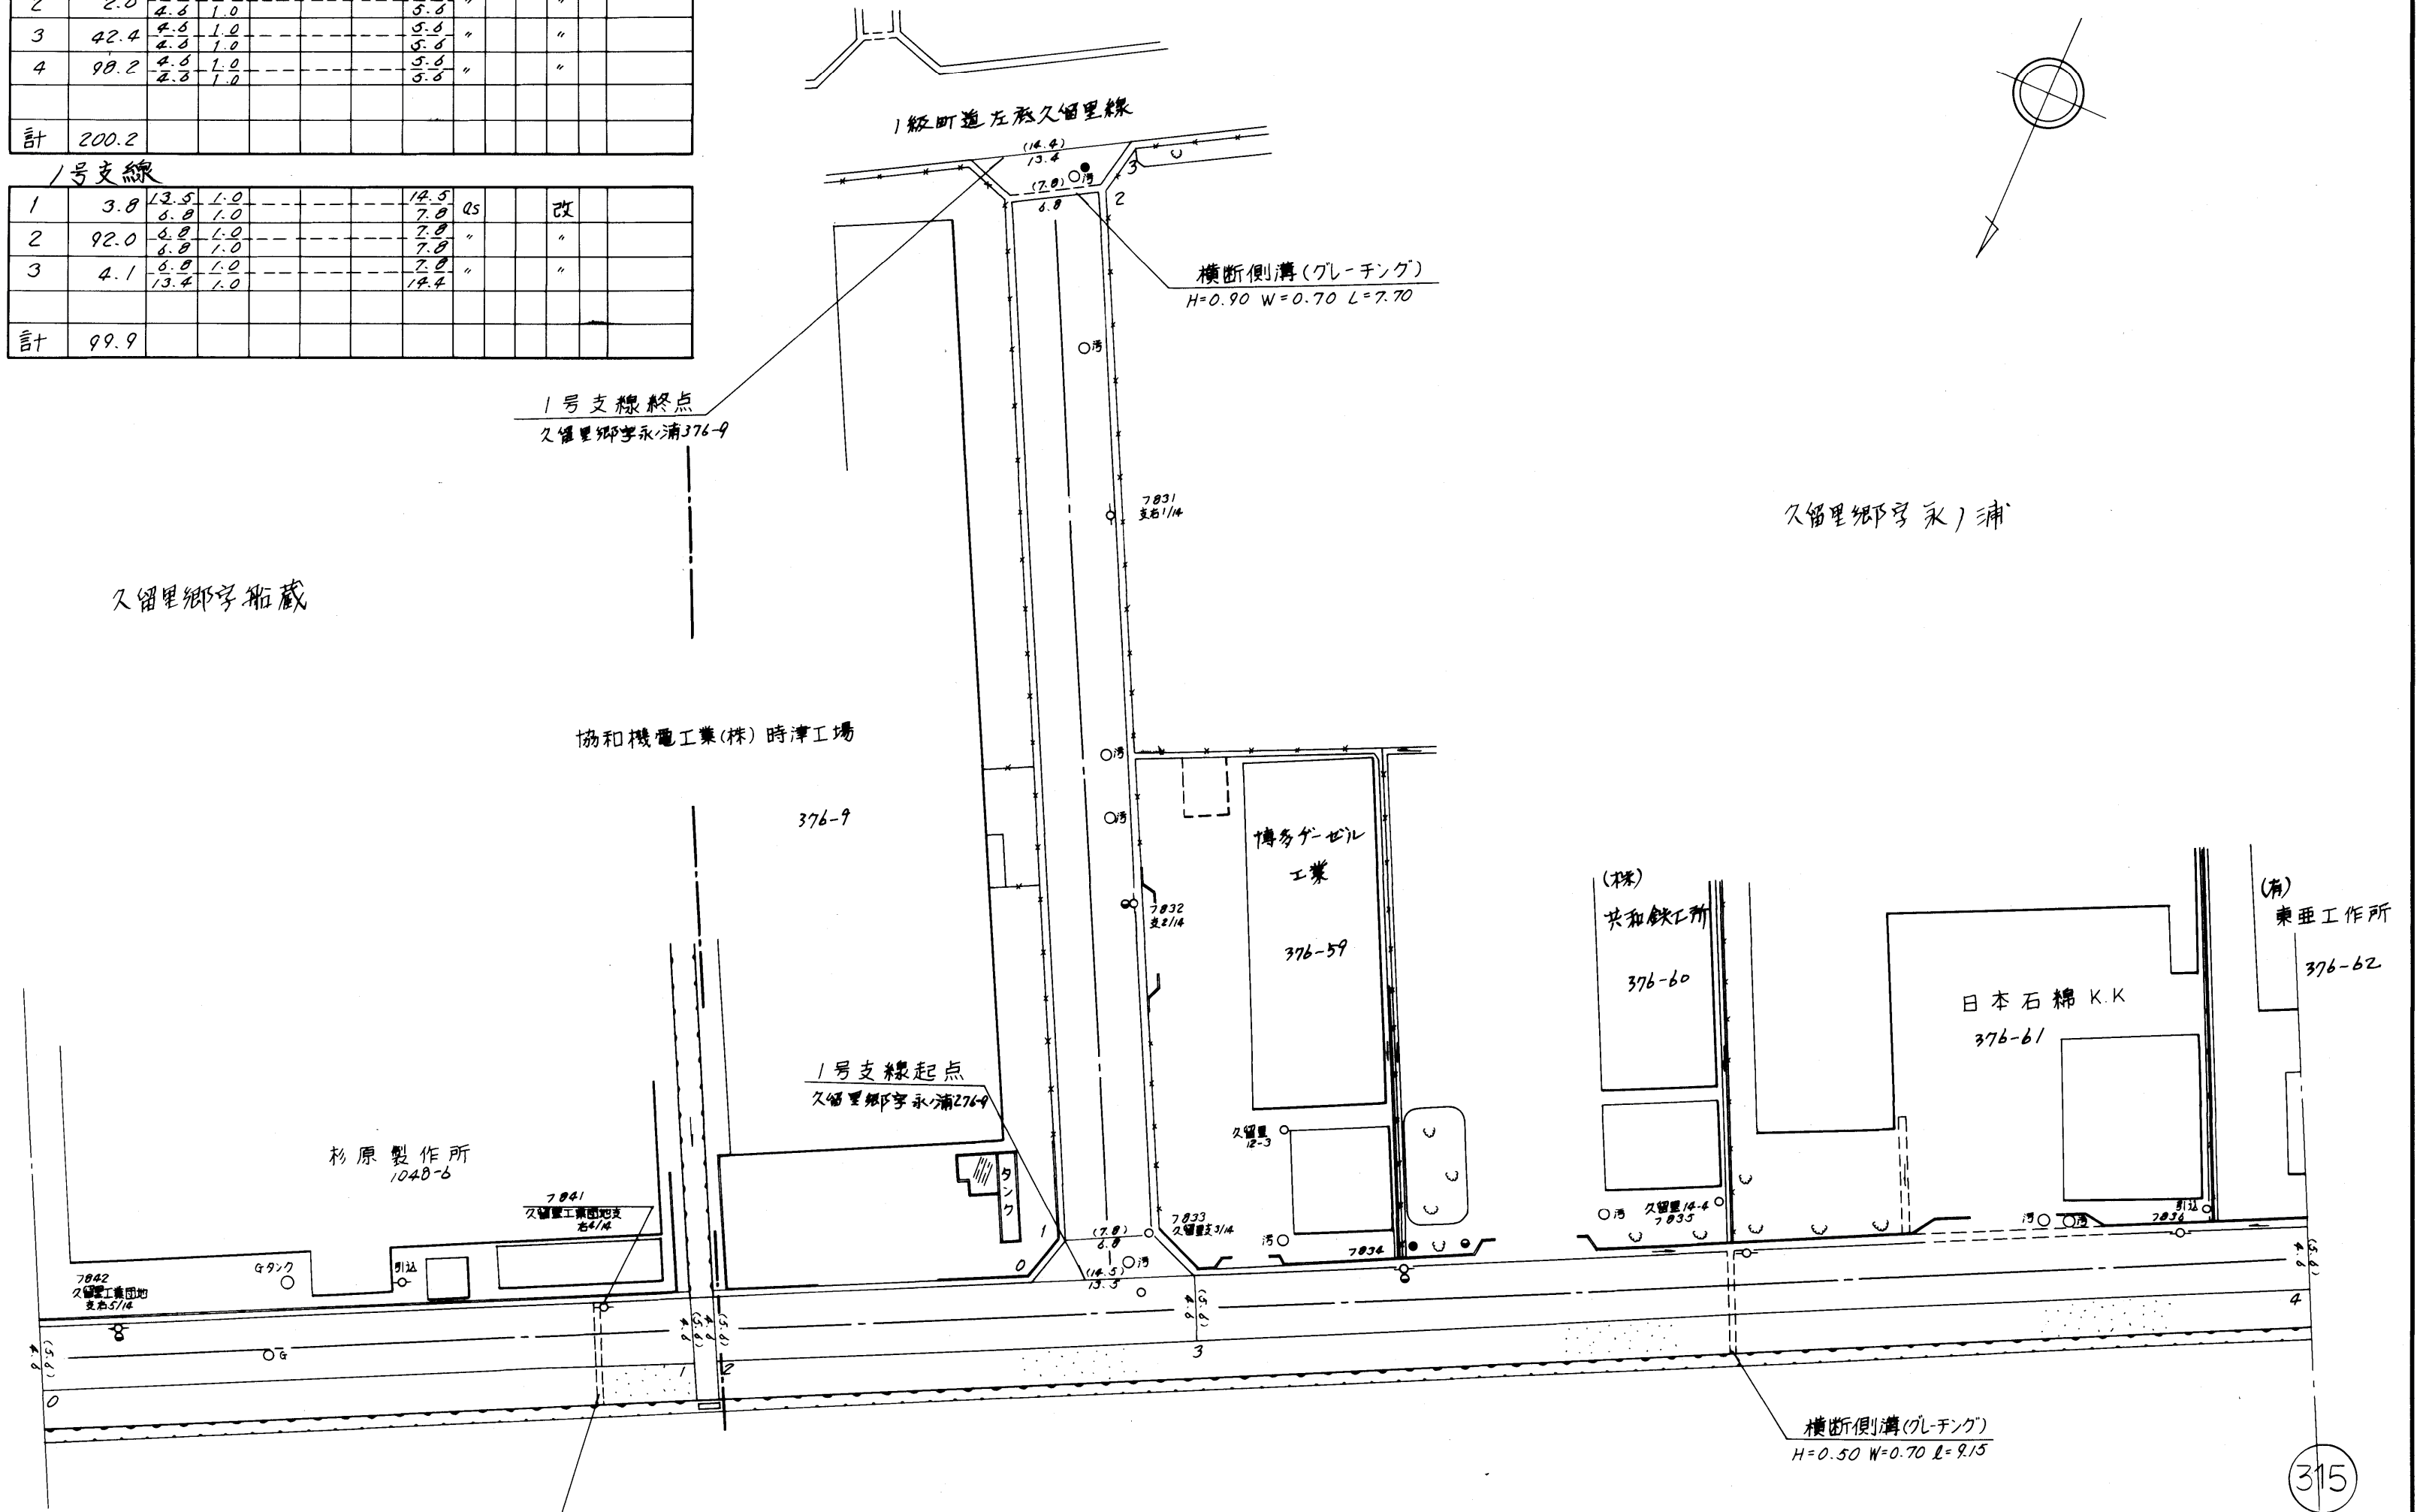


路線名	一般町道六工区線		
図面番号	2	縮尺	1:500
作成年月日	昭和59年4月1日		
作成者	扇精光株式会社		
時津町役場			

整理番号	区間長	車道巾員	路肩巾員	歩道巾員	待避所巾員	分離帯巾員	全巾員	路面種別	設計C/R	舗装年度	改良未改良	改良年度	備考
1	4.0	9.4 1.8	1.0 1.0	---	---	---	10.4 2.8	As			未		
2	29.8	1.8 1.9	1.0 1.0	---	---	---	2.8 2.9						
計	33.8												

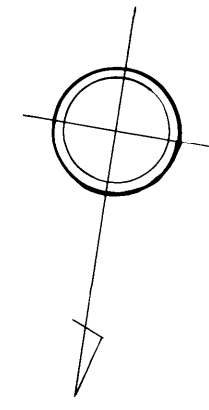

久留里郷字永ノ浦

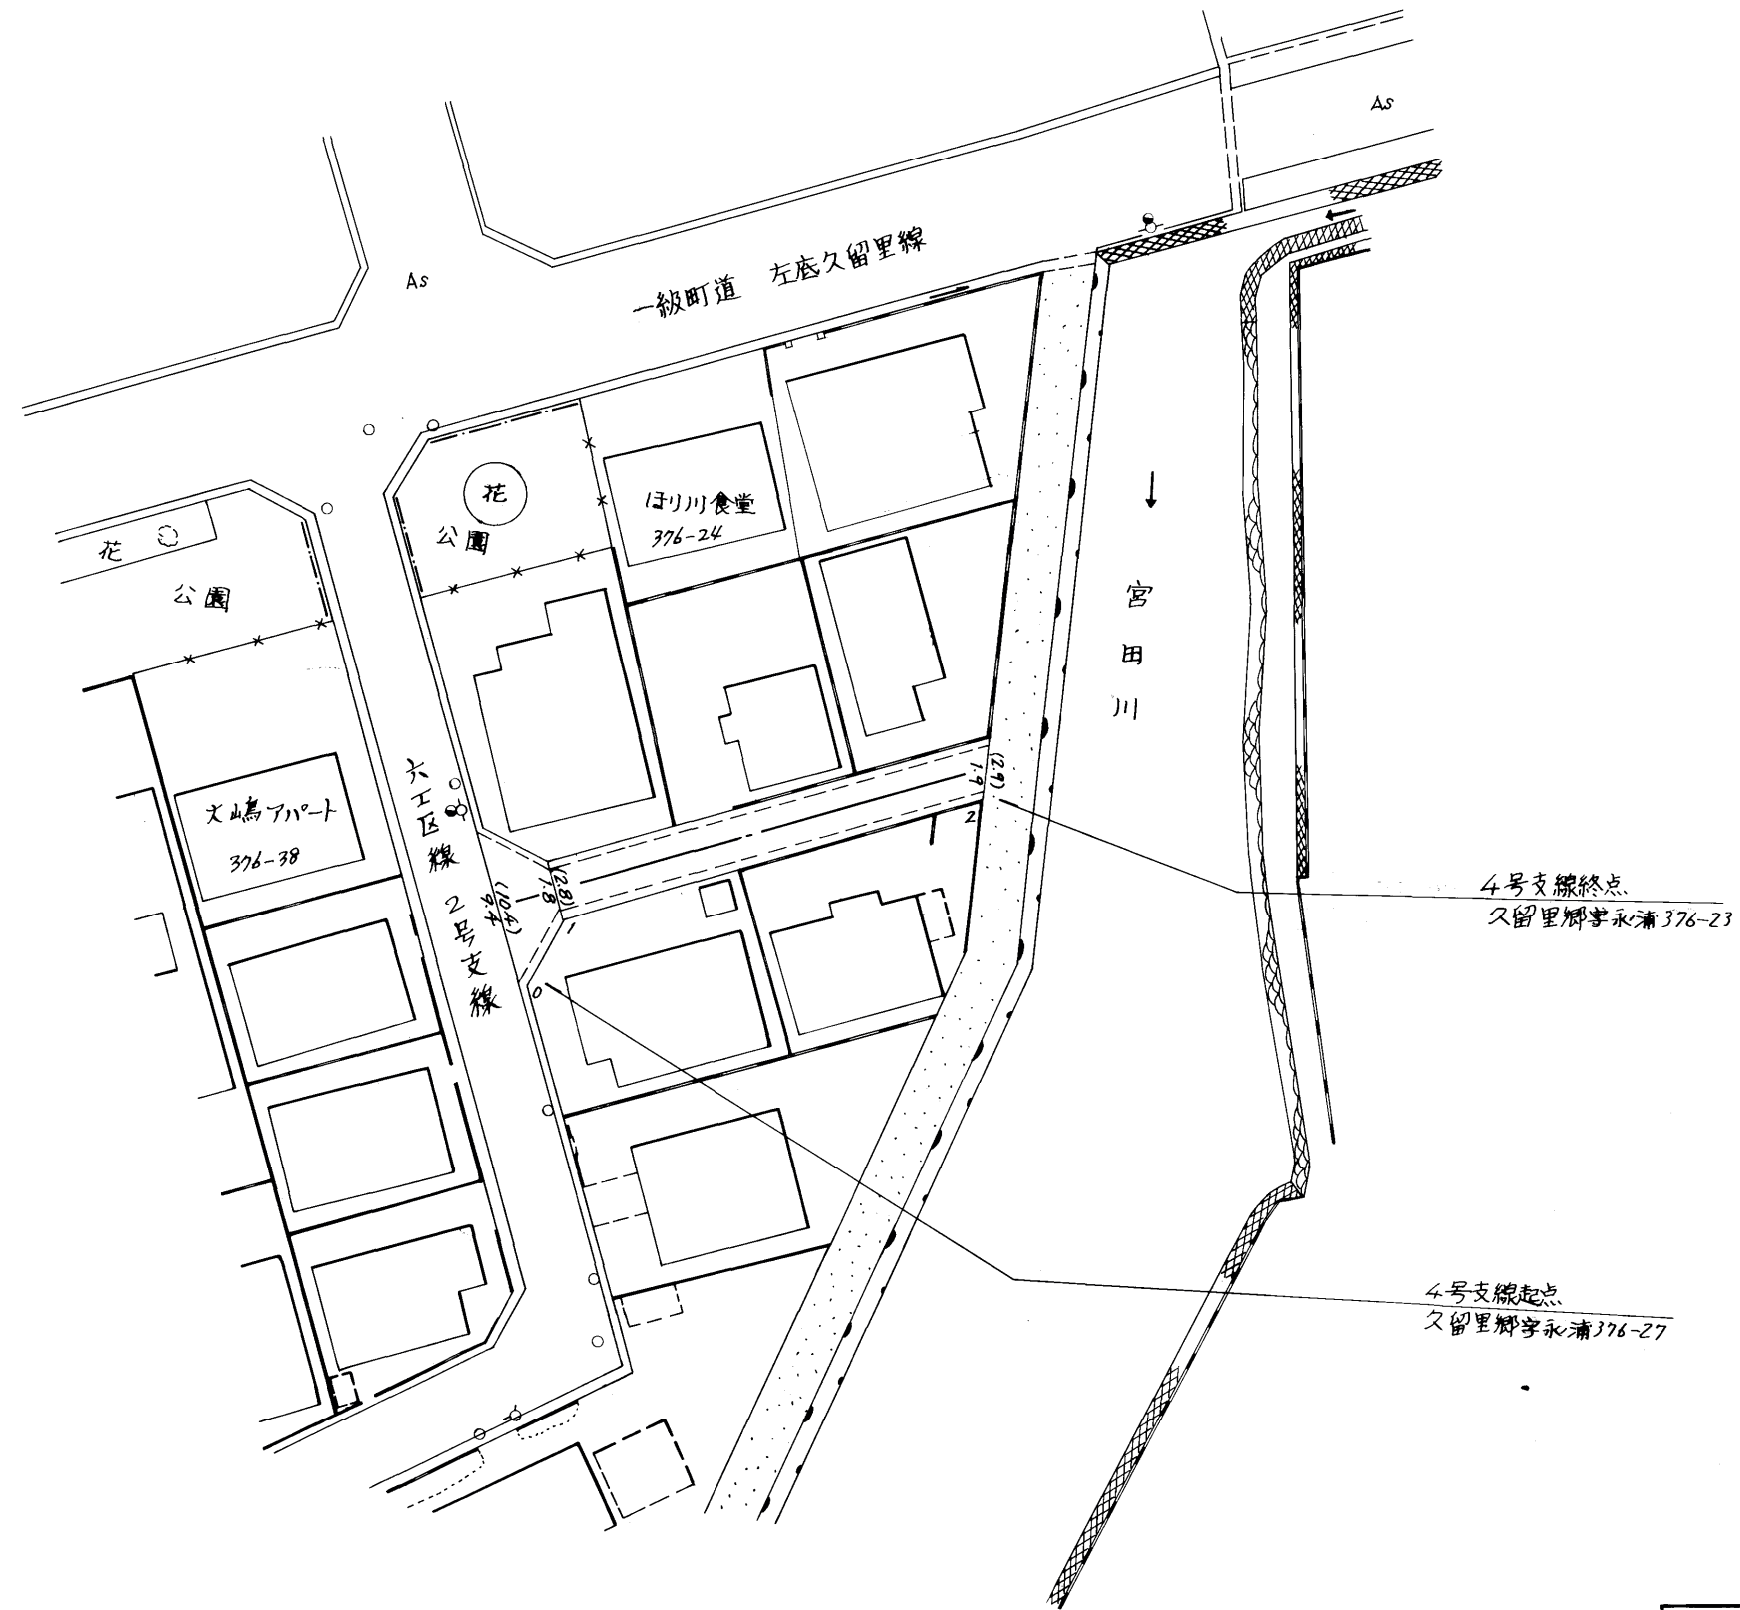

路線名	一般町道 六工区線		
図面番号	4	縮尺	1:500
作成年月日	昭和55年4月1日		
作製者	扇精光株式会社		
時津町役場			