



整理番号	区間長	車道幅員	路肩幅員	歩道等幅員(右)	歩道等幅員(左)	待避所幅員	中央帯幅員	全幅員	路面種別	設計C B R	舗装年度	改良未改良	改良年度	備考
1	2.0	3.6 2.1	1.0 1.0					4.6 3.1	as		2024	未		
2	21.0	2.1 2.8	1.0 1.0					3.1 3.8	"		"	"		
3	30.3	2.8 2.3	1.0 1.0					3.8 3.3	"		"	"		
4	29.4	2.3 3.6	1.0 1.0					3.3 4.6	"		"	"		
計	82.7													

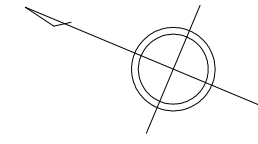

左底郷
字 浜田

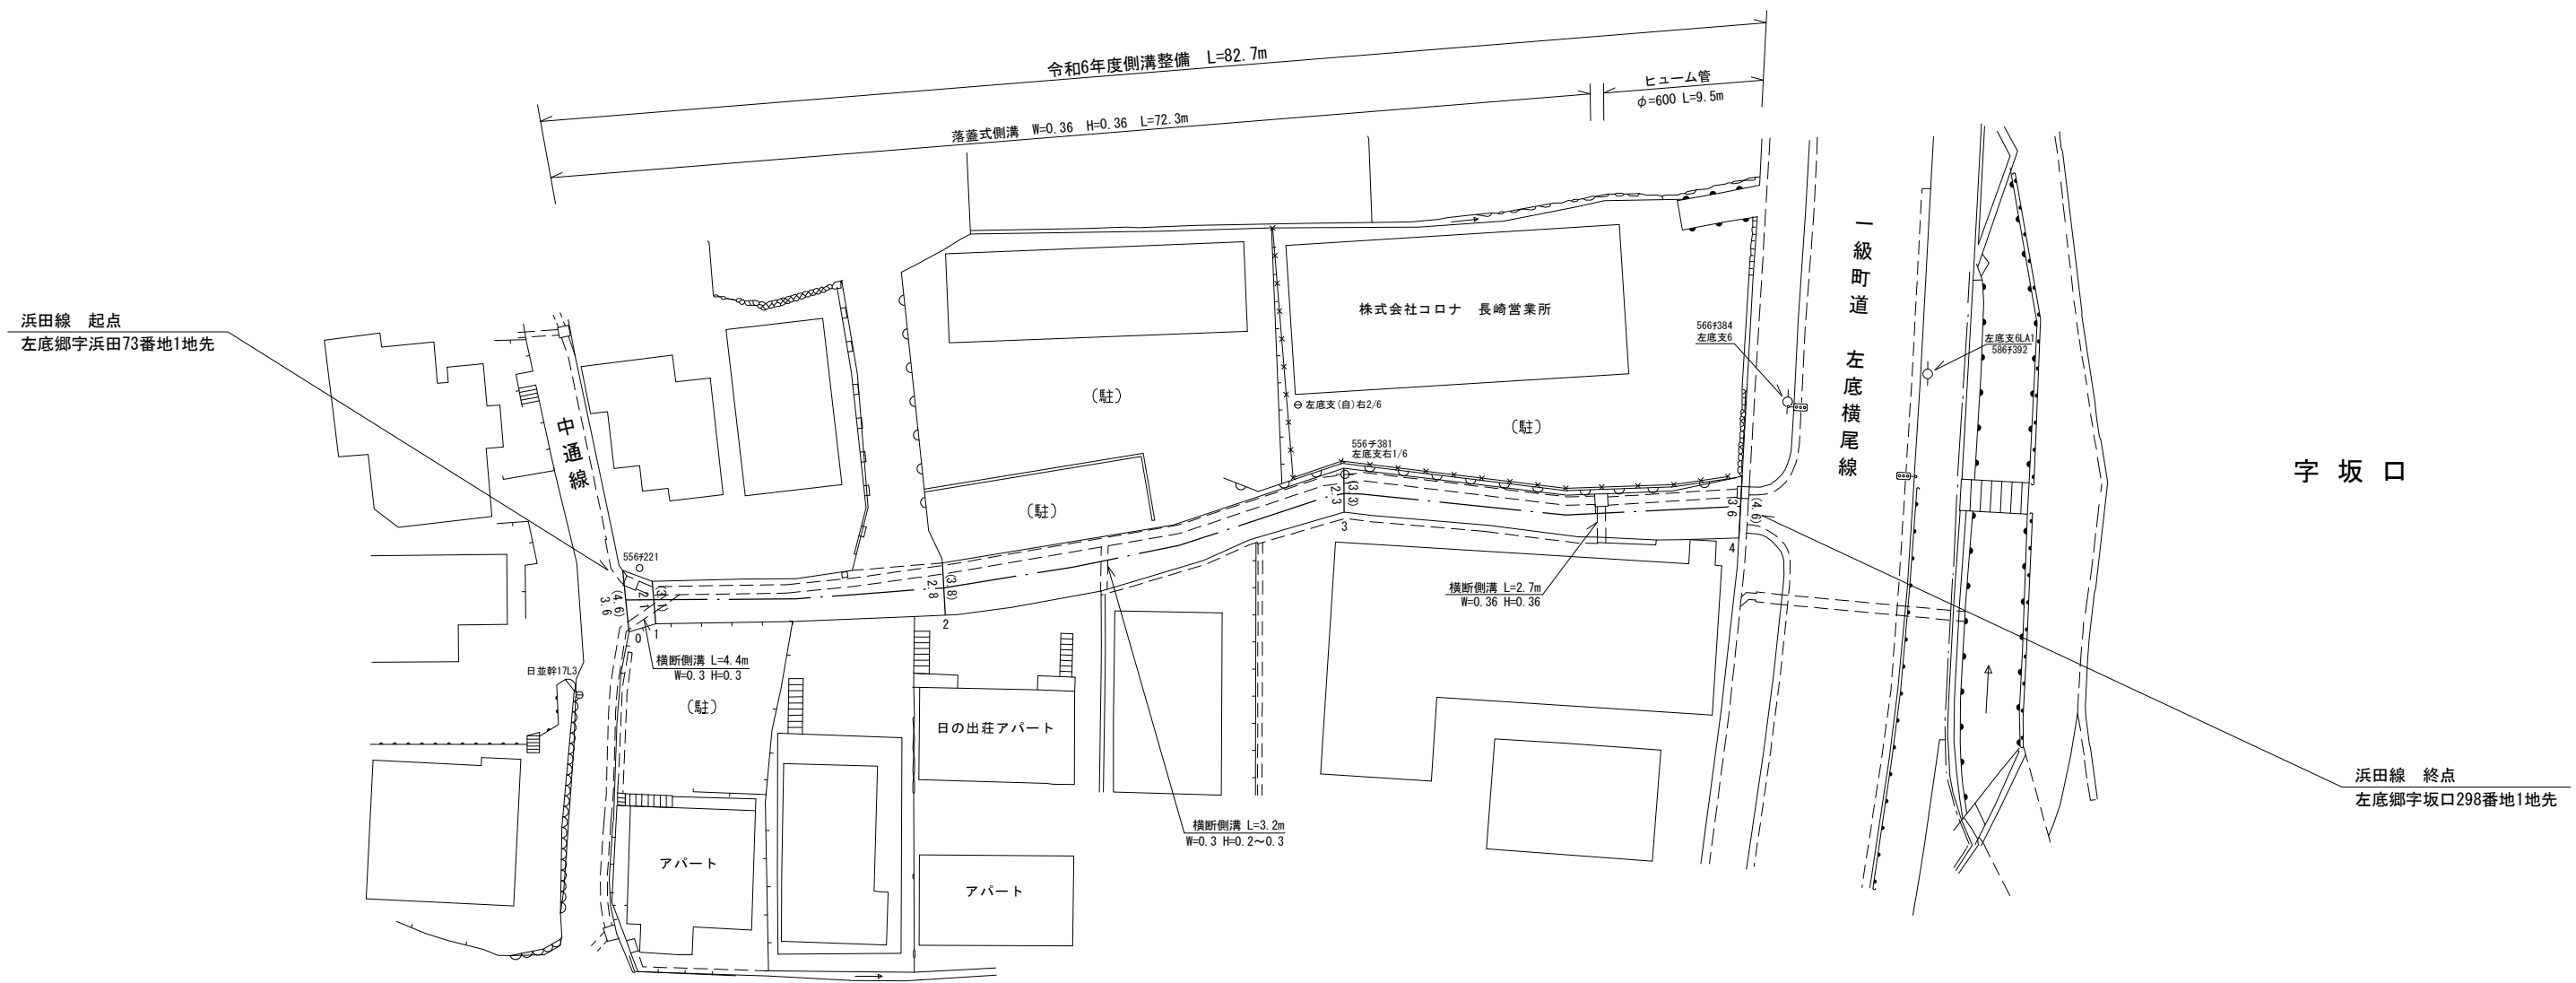

字 中 通

路線名	一般町道 浜 田 線		
図面番号	1	縮尺	1 : 5 0 0
作成年月日	昭和 57 年 3 月 31日 令和 7 年 3 月 31日		
作成者	扇精光コンサルタンツ株式会社		
時 津 町 役 場			