



整理番号	区間長	車道幅員	路肩幅員	歩道等幅員(右)	歩道等幅員(左)	待避所幅員	中央帯幅員	全幅員	路面種別	設計C B R	舗装年度	改良未改良	改良年度	備考
1	27.0	3.7	1.0					4.7	as			未		
		3.3	1.0					4.3						
2	6.0	3.3	1.0					4.3	"			"		
		4.4	1.0					5.4						
3	14.9	4.4	1.0					5.4	"			"		
		2.7	1.0					3.7						
4	31.0	2.4	1.0					3.4	"			"		
		3.1	1.0					4.1						
5	36.3	3.1	1.0					4.1	"			"		
		2.8	1.0					3.8						
6	9.1	2.8	1.0					3.8	"			"		
		3.3	1.0					4.3						
7	6.6	3.3	1.0					4.3	"			"		
		4.1	1.0					5.1						
計	130.9													

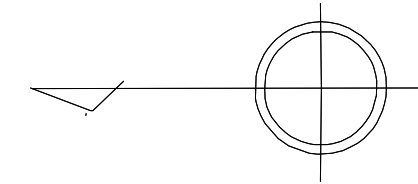

左底郷字坂口

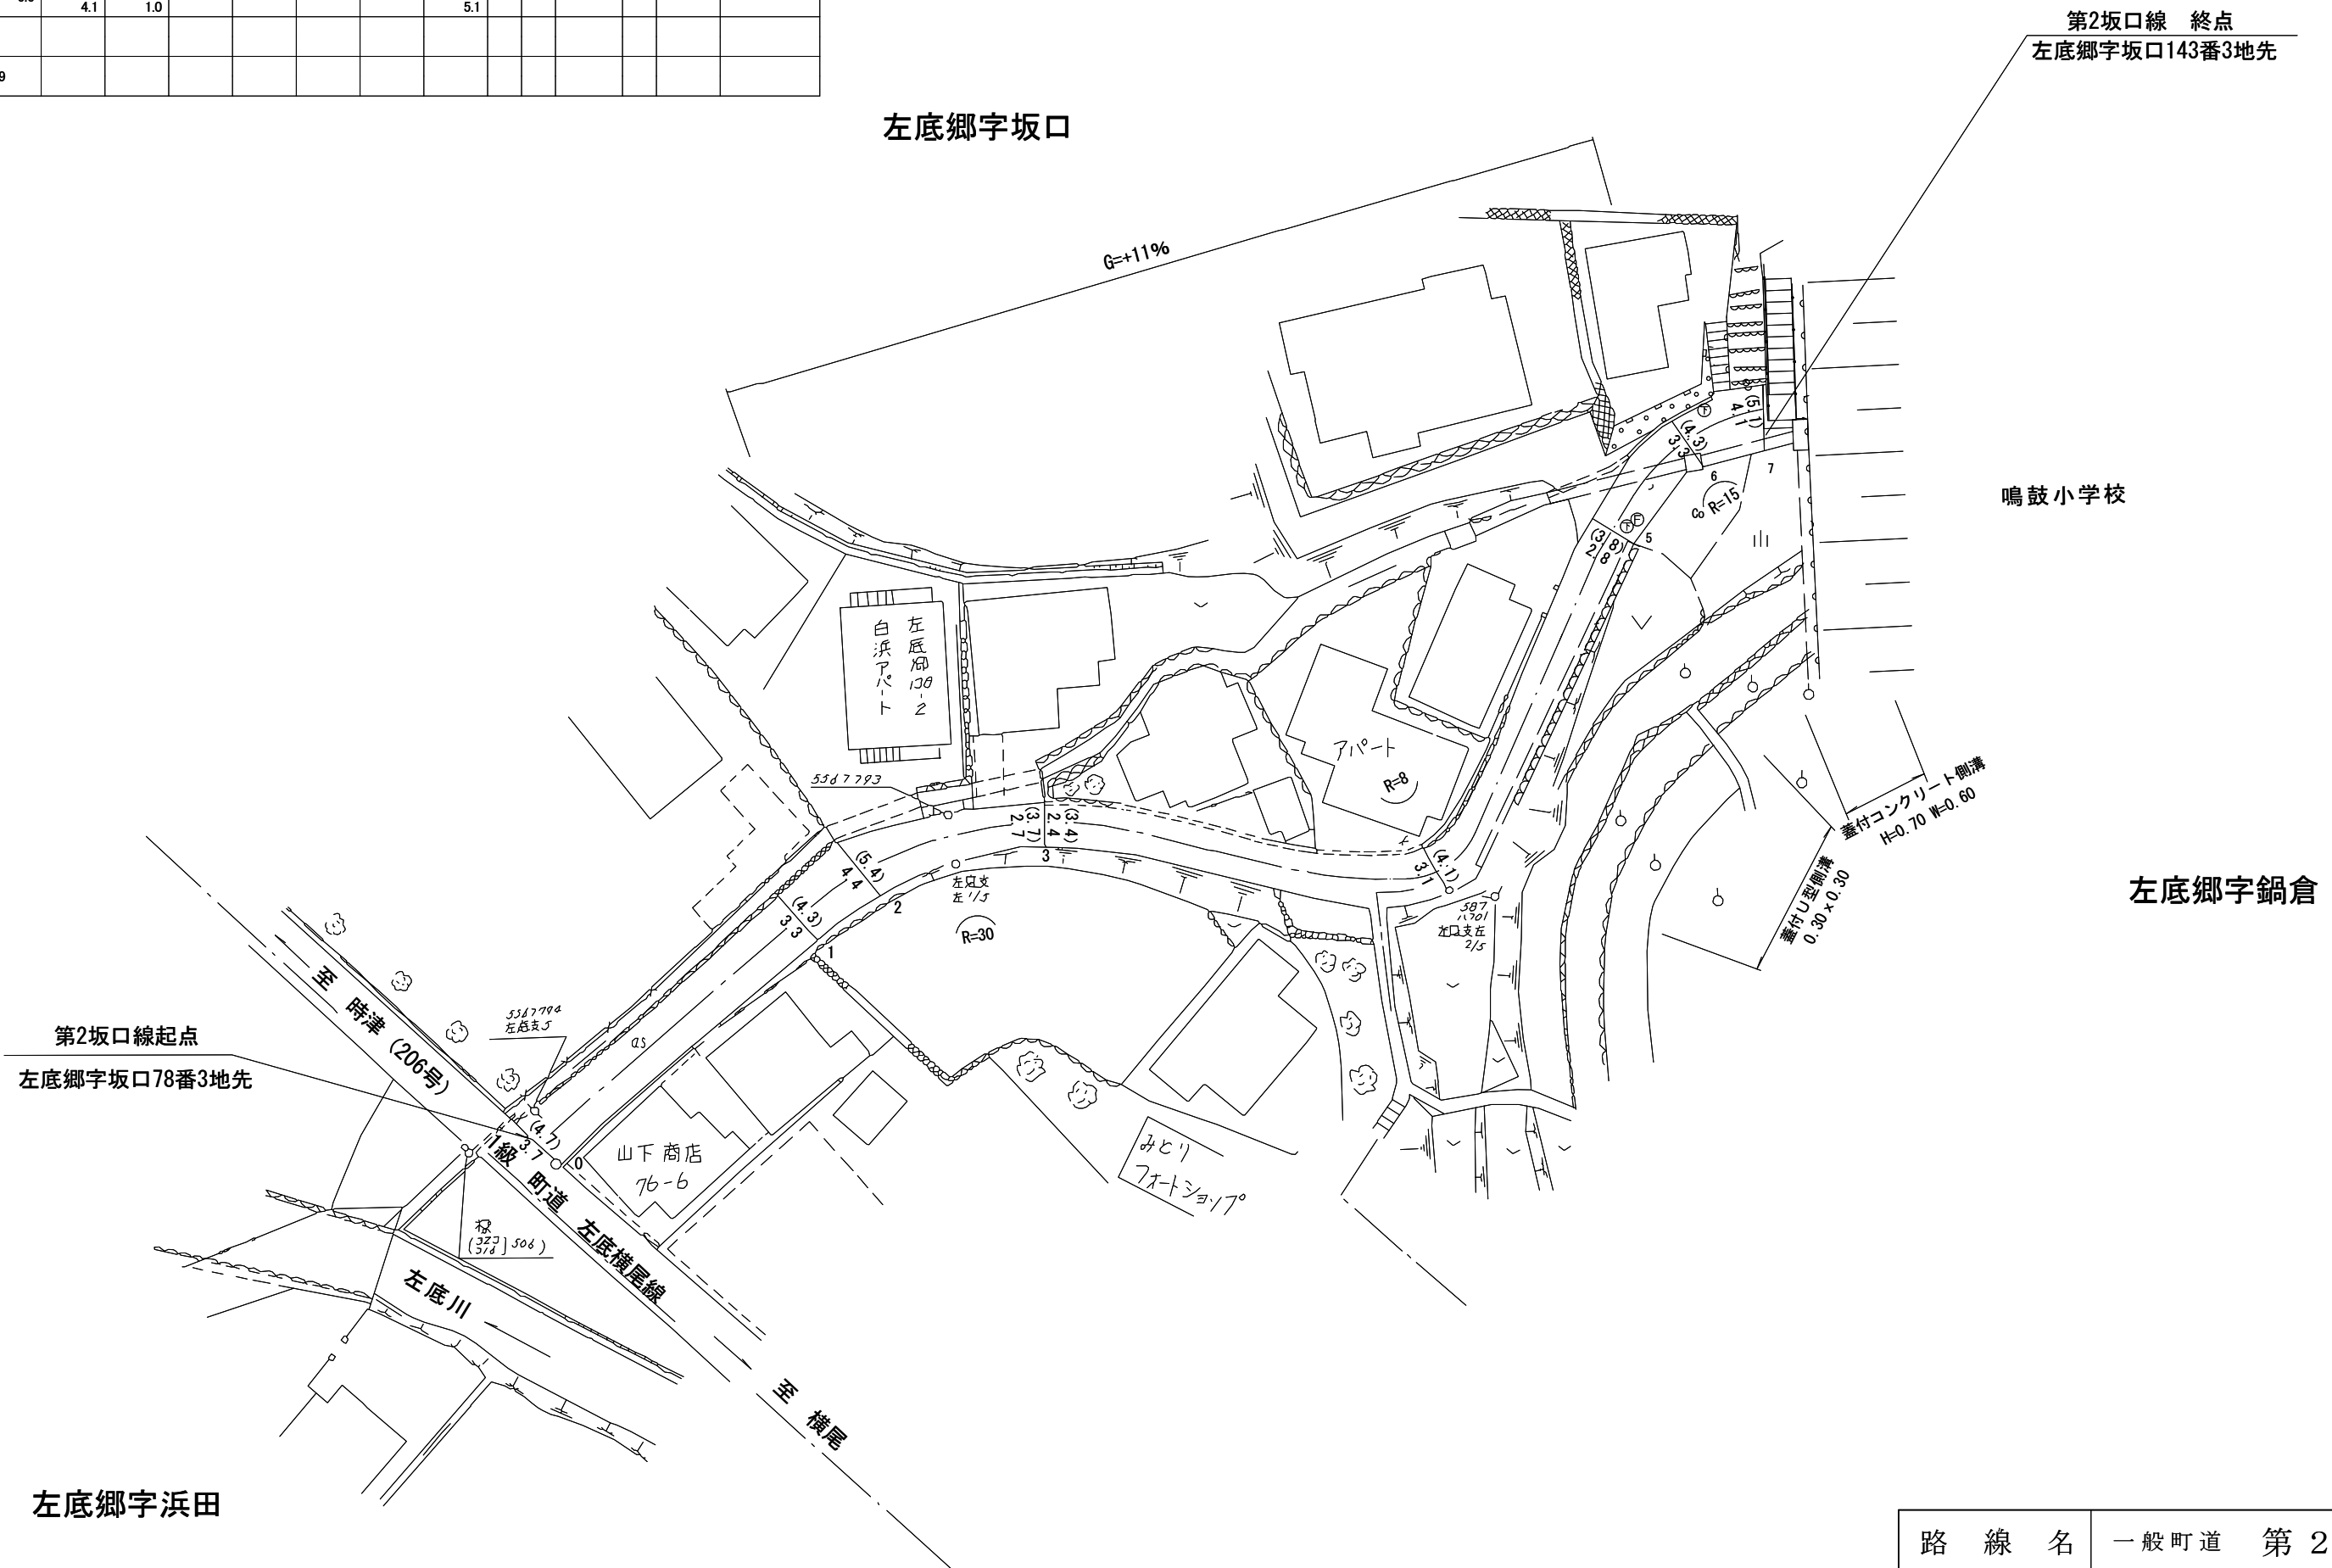

路線名	一般町道 第2坂口線		
図面番号	1	縮尺	1 : 500
作成年月日	昭和57年 4月 1日 平成31年 3月 31日		
作成者	扇精光コンサルタンツ株式会社		
時津町役場			