
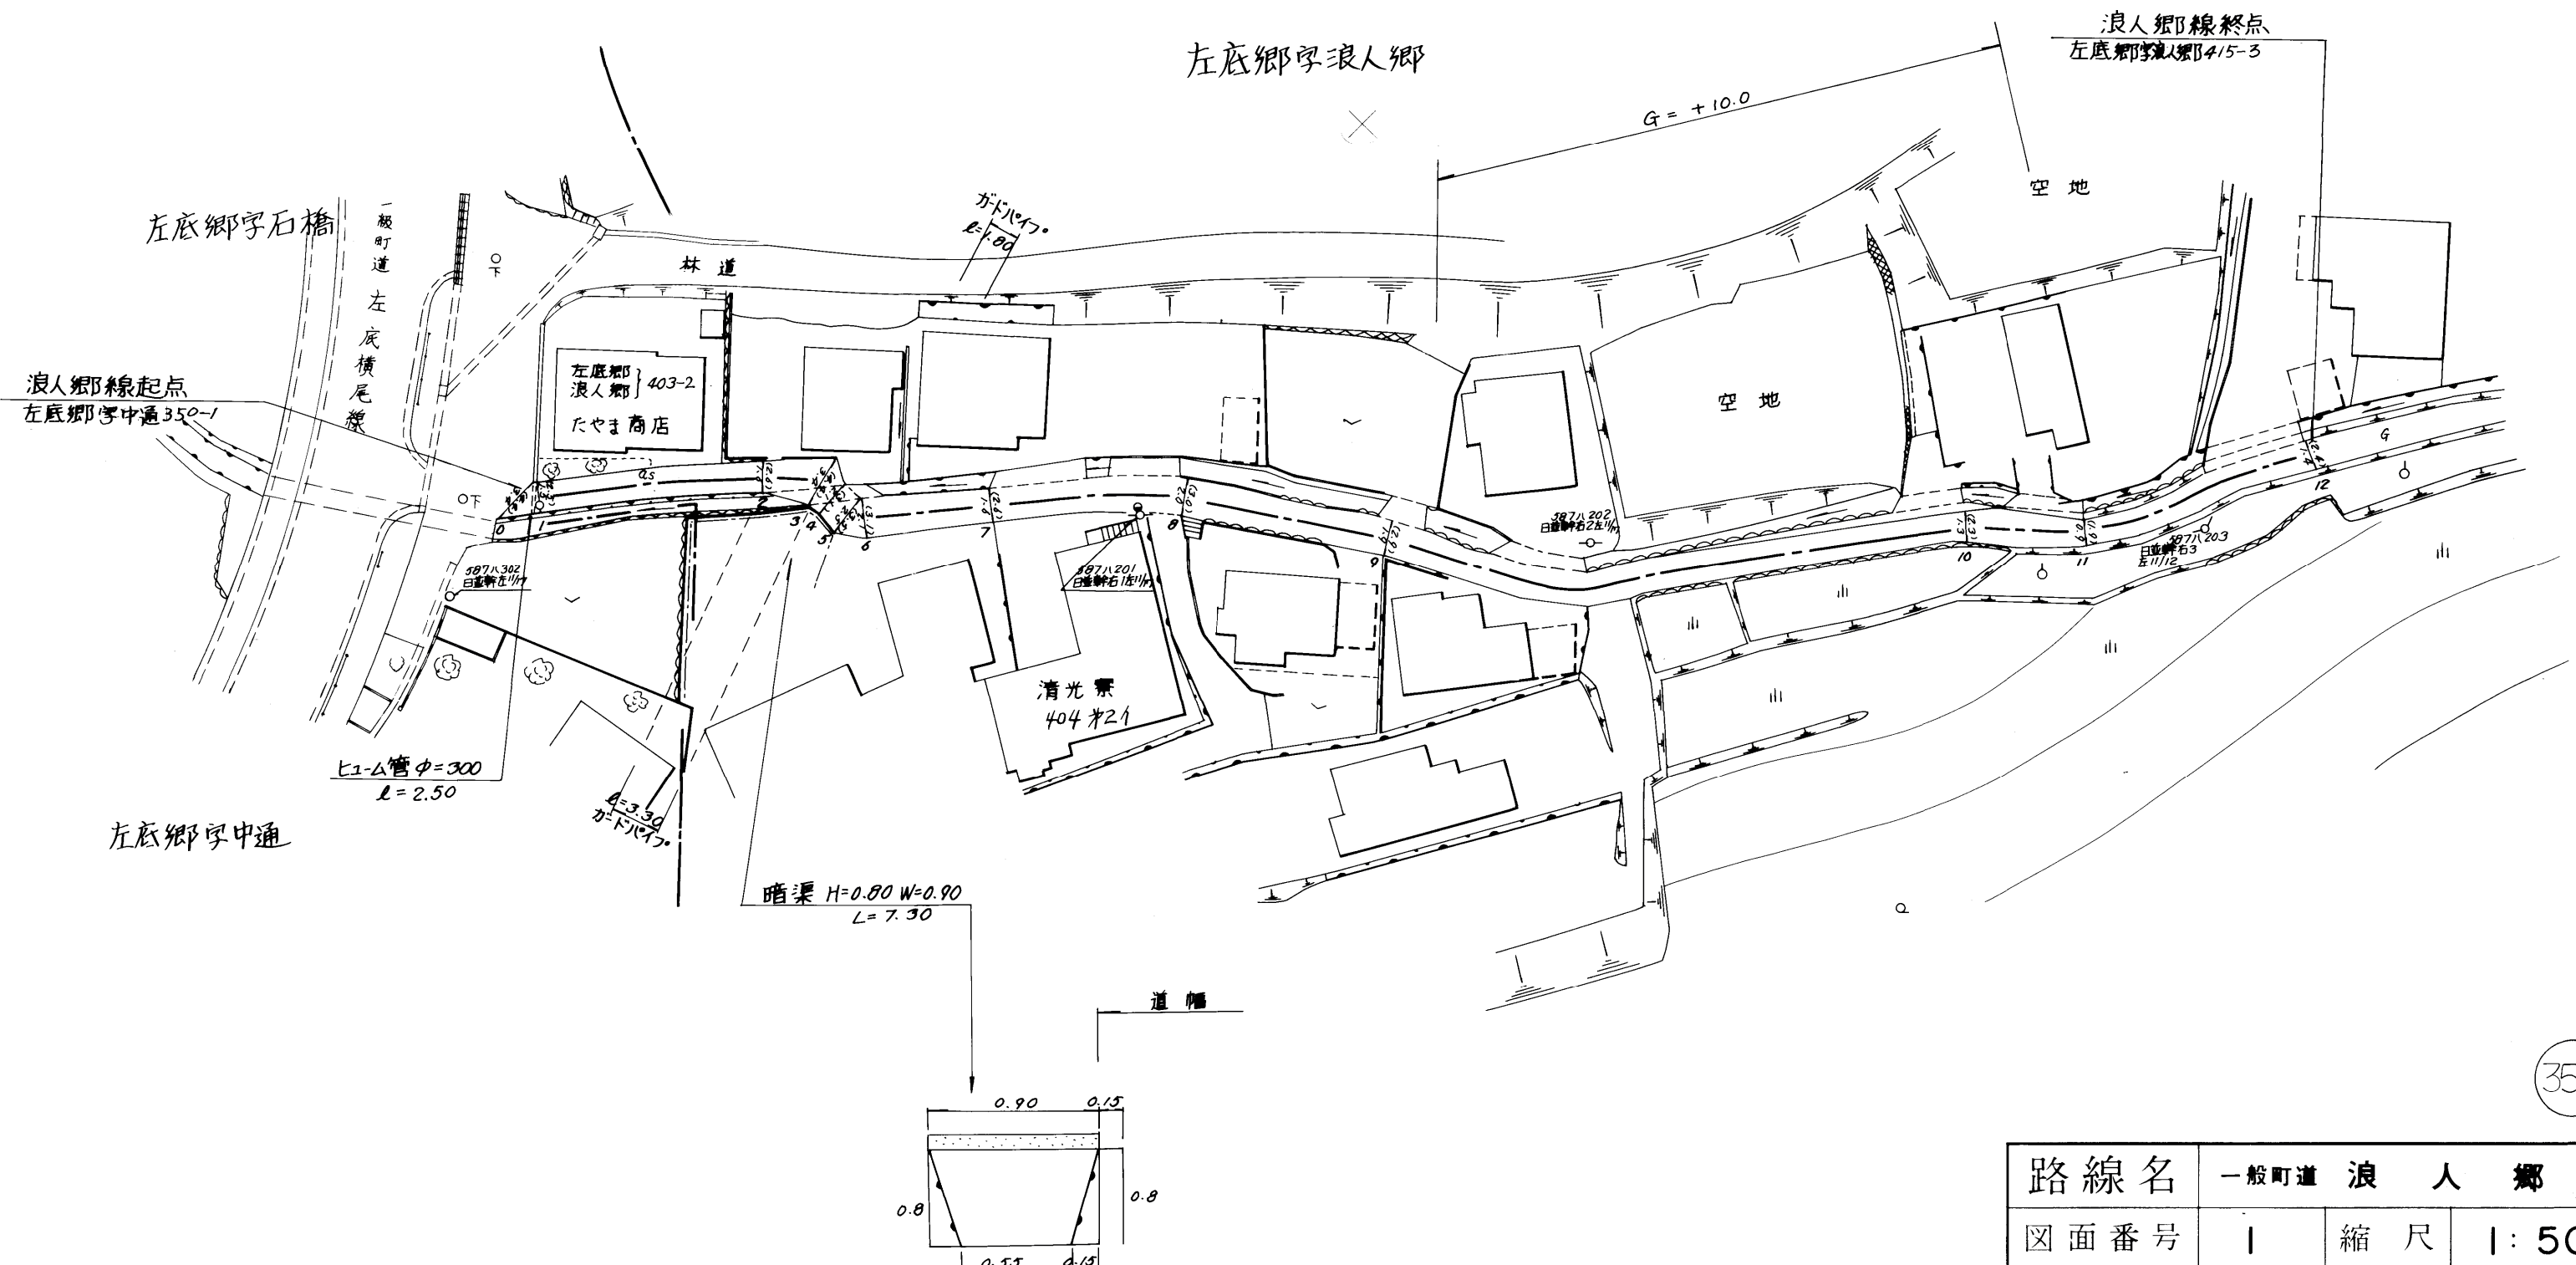


整理番号	区間長	車道巾員	路肩巾員	歩道巾員	待避所巾員	分離帯巾員	全巾員	路面種別	設計C/R	舗装年度	改良未改良	改良年度	備考
1	1.0	3.4 1.5	1.0				4.4 2.5	25			未		
2	17.0	1.5 1.6	1.0				2.5 2.6	"			"		
3	4.7	1.6 3.4	1.0				2.6 4.4	"			"		
4	1.3	3.4 2.1	1.0				4.4 3.1	"			"		
5	1.9	2.1 2.5	1.0				3.1 3.5	"			"		
6	1.4	2.5 2.1	1.0				3.5 3.1	"			"		
7	10.1	2.1 1.6	1.0				3.1 2.6	"			"		
8	15.5	1.6 2.0	1.0				2.6 3.0	"			"		
9	16.6	2.0 1.9	1.0				2.0 2.9	"			"		
10	26.7	1.9 1.3	1.0				2.9 2.3	"			"		
11	9.6	1.3 0.9	1.0				2.3 1.9	"			"		
12	19.2	0.9 1.4	1.0				1.9 2.4	"			"		
計	146.6												

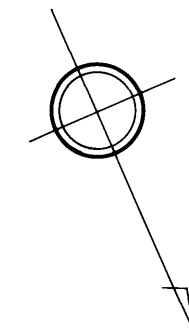

359

路線名	一般町道 浪人郷線		
図面番号	1	縮尺	1:500
作成年月日	昭和55年4月1日 平成3年3月30日		
作製者	扇精光株式会社		
時津町役場			