



整理番号	区間長	車道巾員	路肩巾員	歩道巾員	待避所巾員	分離帯巾員	全巾員	路面種別	設計CBR	舗装年度	改良未改良	改良年度	備考
1	8.5	3.8 3.7	1.0 1.0				4.8 4.7	GS					
2	1.1	3.4	1.0				4.4	"					
3	10.4	3.2 3.0	1.0 1.0				4.2 4.0	"					
4	37.1	2.8 2.8	1.0 1.0				3.8 3.8	"					
計	57.1												

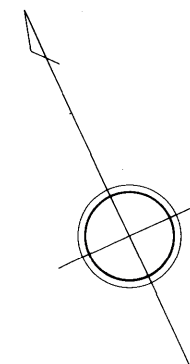

左底郷字石橋

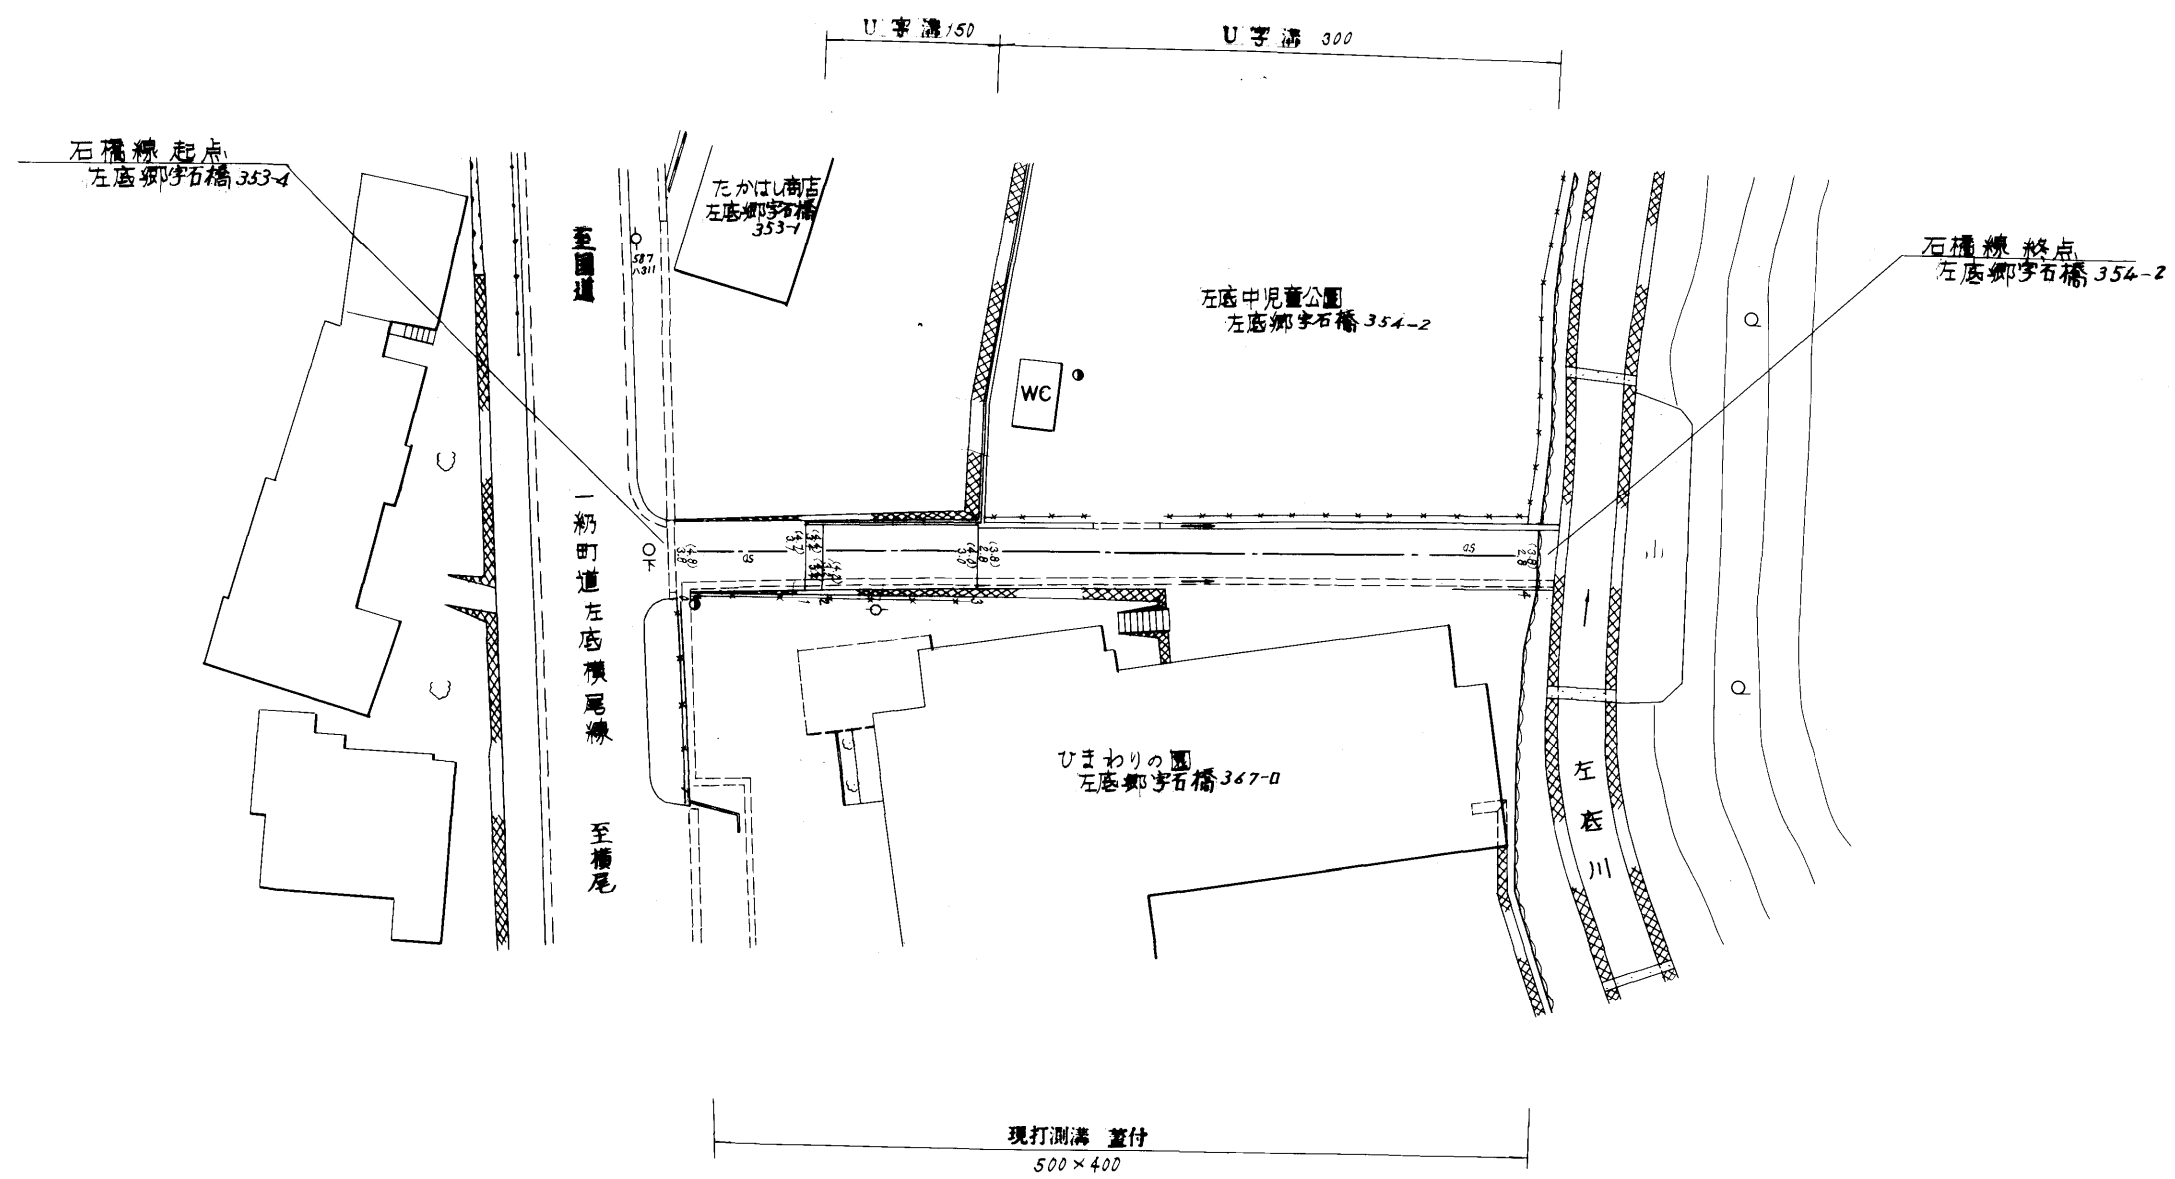

360

路線名	一般町道 石 橋 線		
図面番号	1	縮尺	1:500
作成年月日	昭和 60年 12月 10日 平成 元 年 3月 30日		
作成者	扇精光株式会社		
時津町役場			