| 整理番号 | 区間長 | 車道巾員 | 路肩巾員 | 歩道巾員 | 待避所巾員 | 分離帯巾員 | 全巾員 | 路面種別 | 設計CBR | 舗装年度 | 改良未改良 | 改良年度 | 備考 |
|---|---|---|---|---|---|---|---|---|---|---|---|---|---|
| 1 | 4.6 | 9.7 / 7.4 | 1.0 / 1.0 | | | | 10.7 / 8.4 | As | | | 改 | | |
| 2 | 25.1 | 7.4 / 5.2 | 1.0 / 1.0 | | | | 8.4 / 6.2 | 〃 | | | 〃 | | |
| 3 | 23.2 | 5.2 / 5.2 | 1.0 / 1.0 | | | | 6.2 / 6.2 | 〃 | | | 〃 | | |
| 4 | 0.9 | 4.6 / 4.0 | 1.0 / 1.0 | | | | 5.6 / 5.0 | 〃 | | | 〃 | | |
| 5 | 10.4 | 4.0 / 4.0 | 1.0 / 1.0 | | | | 5.0 / 5.0 | 〃 | | | 〃 | | 青雲橋 ℓ=10.4 W=5.0 |
| 計 | 64.2 | | | | | | | | | | | | |

1号支線

| | | | | | | | | | | | | | |
|---|---|---|---|---|---|---|---|---|---|---|---|---|---|
| 1 | 3.4 | 12.1 / 5.5 | 1.0 / 1.0 | | | | 13.1 / 6.5 | As | | | 改 | | |
| 2 | 1.2 | 5.5 / 5.0 | 1.0 / 1.0 | | | | 6.5 / 6.0 | 〃 | | | 〃 | | |
| 3 | 47.0 | 5.0 / 5.0 | 1.0 / 1.0 | | | | 6.0 / 6.0 | 〃 | | | 〃 | | |
| | | | | | | | | | | | | | |
| 計 | 51.6 | | | | | | | | | | | | |

# 左底郷字石橋

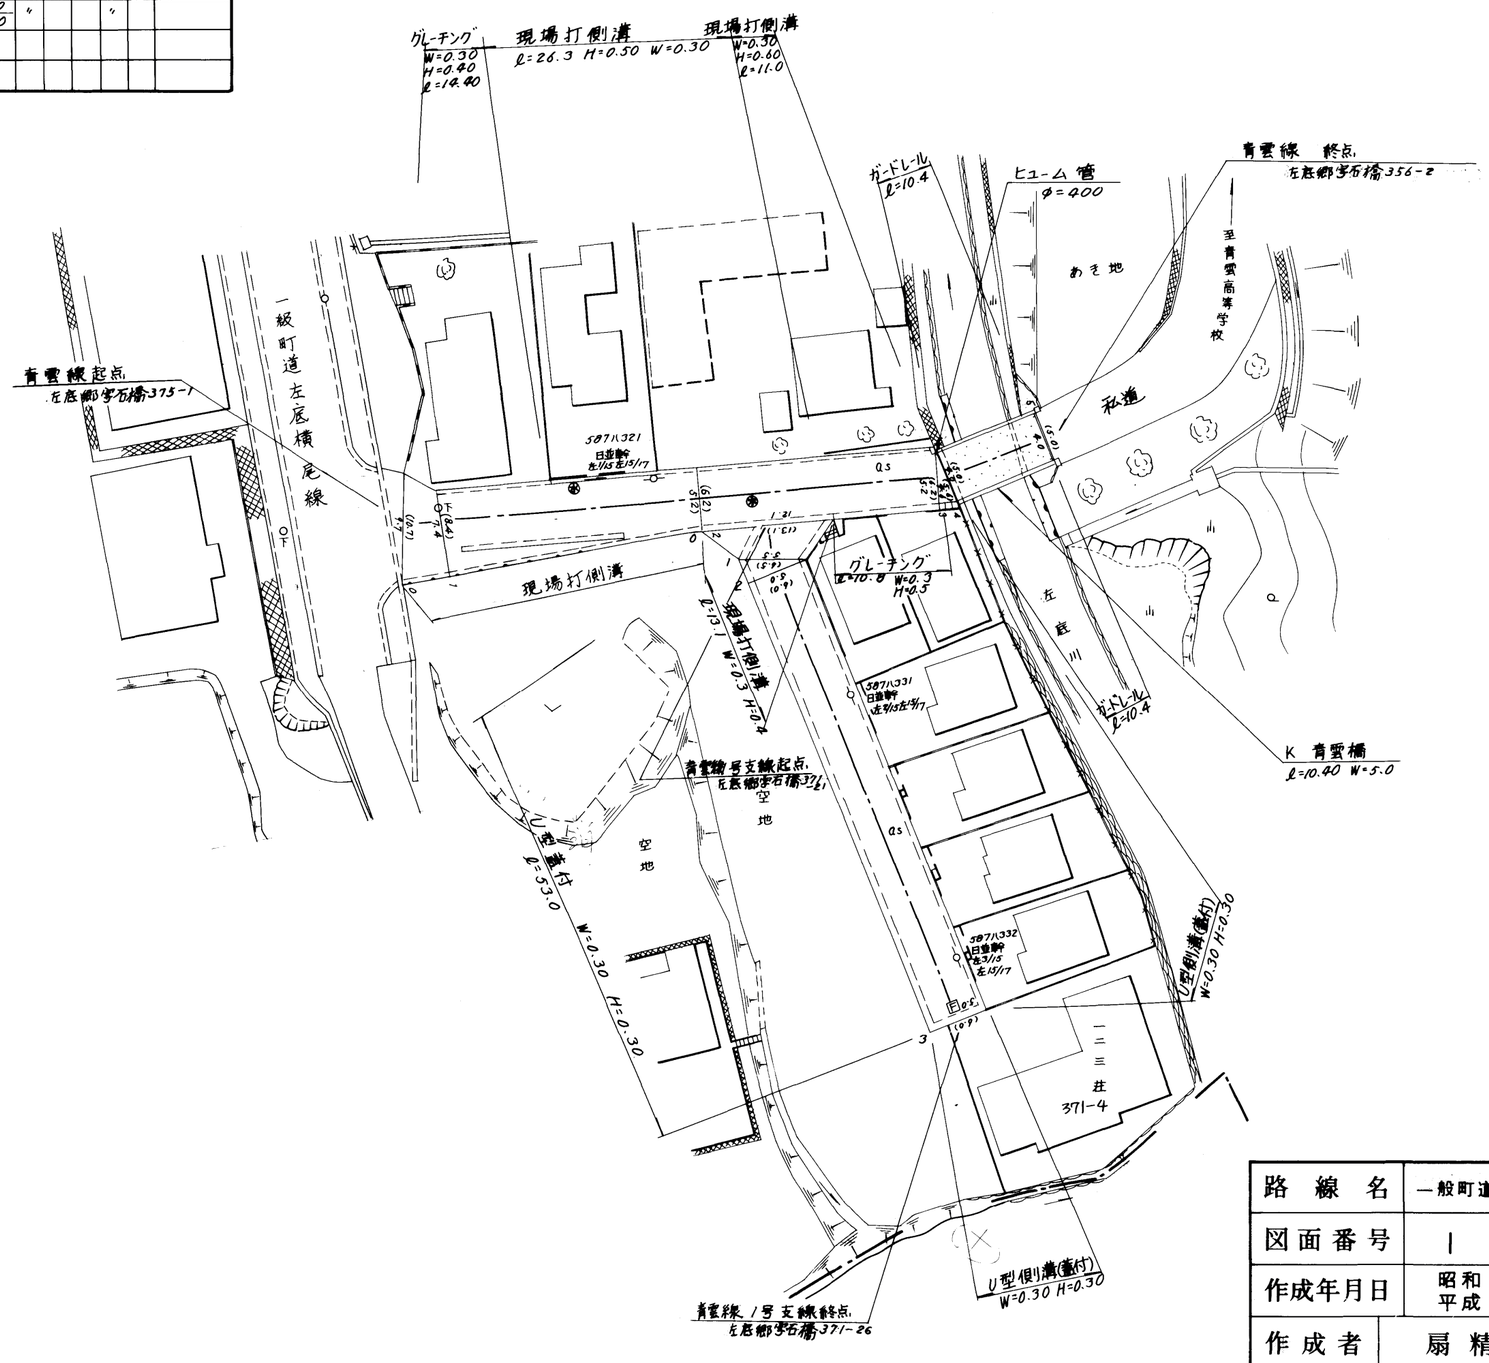


361

| | | | |
|---|---|---|---|
| 路線名 | 一般町道 青雲線 | | |
| 図面番号 | 1 | 縮尺 | 1:500 |
| 作成年月日 | 昭和 56 年 3 月 28 日 / 平成 元 年 3 月 30 日 | | |
| 作成者 | 扇精光株式会社 | | |
| 時津町役場 | | | |