



整理番号	区間長	車道巾員	路肩巾員	歩道巾員	待避所巾員	分離帯巾員	全巾員	路面種別	設計CBR	舗装年度	改良未改良	改良年度	備考
1	2.0	3.9 1.4	1.0				4.9 2.4	OS			未		
2	15.0	1.4 1.0					2.4 2.0						
3	9.0	1.0 1.5					2.0 2.5						
4	5.6	1.5 2.5					2.5 0.5	CO					
5	5.6	1.5 1.5					2.5 2.5						宮倉橋 1=5.6 W=2.5
6	0.0	1.5 2.1					2.5 3.1						
7	2.2	2.1 3.8					3.1 4.8						
計	49.8												

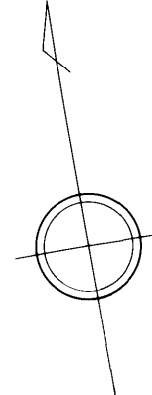

左底郷字宮園

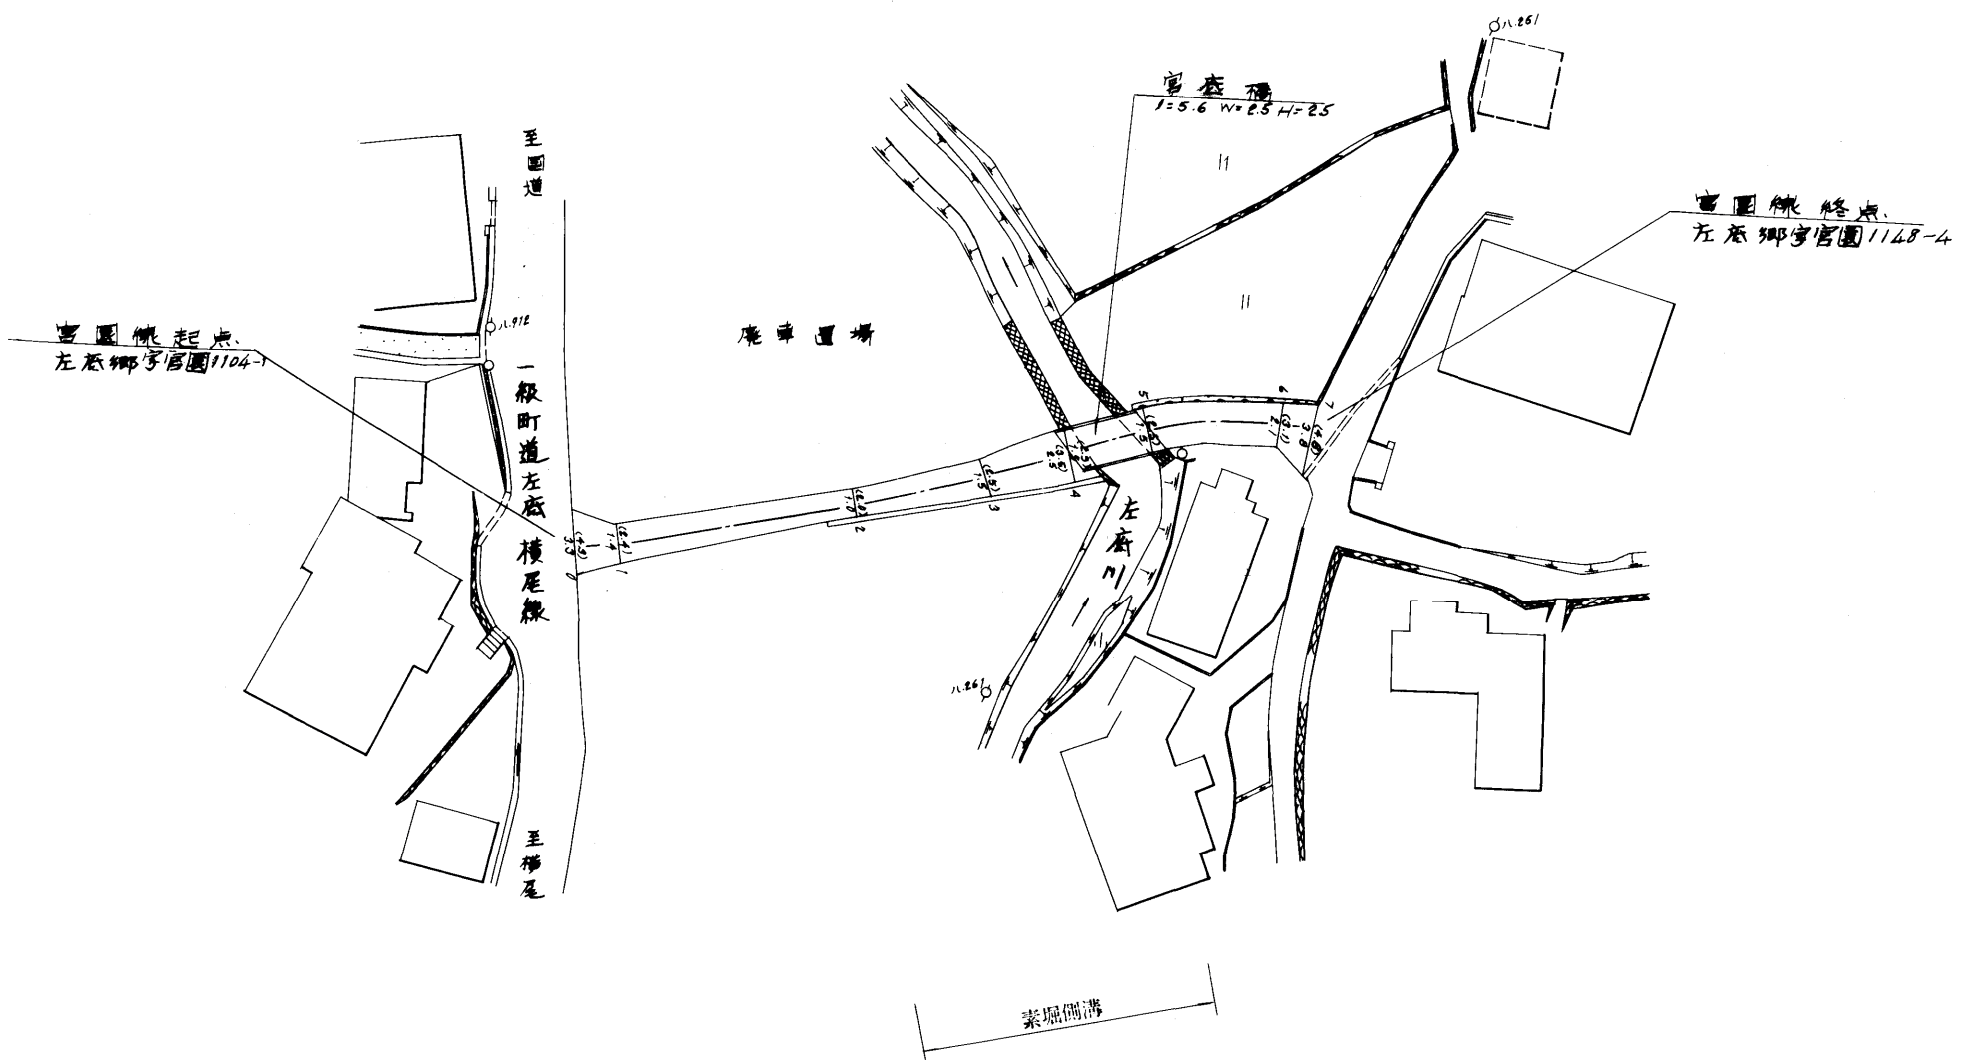

路線名	一般町道 宮 園 線		
図面番号	1	縮尺	1:500
作成年月日	昭和 57 年 3 月 31 日		
作成者	扇精光株式会社		
<b>時 津 町 役 場</b>			