



整理番号	区間長	車道巾員	路肩巾員	歩道巾員	待避所巾員	分離帯巾員	全巾員	路面種別	設計CBR	舗装年度	改良未改良	改良年度	備考
1	4.6	8.3 5.0	1.0 1.0				9.3 6.0	AS					
2	6.8	5.0 5.0	1.0 1.0				6.0 6.0	"					K 狩底橋 L=6.8 W=6.0
3	9.5	5.0 5.1	1.0 1.0				6.0 6.1	"					
4	5.8	5.1 4.8	1.0 1.0				6.1 5.8	"					
5	33.3	4.8 5.3	1.0 1.0				5.8 6.3	"					
6	2.0	5.3 5.0	1.0 1.0				6.3 6.0	"					
7	3.0	2.0 4.8	1.0 1.0				3.0 5.8	"					
8	2.2	4.8 3.3	1.0 1.0				5.8 4.3	"					
9	10.7	3.3 3.0	1.0 1.0				4.3 4.0	"					
計	77.9												

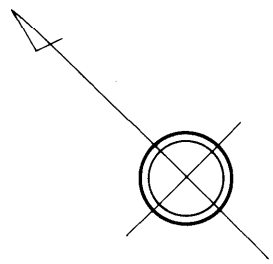

左底郷字官園

左底郷字狩底

左底郷字風林坊

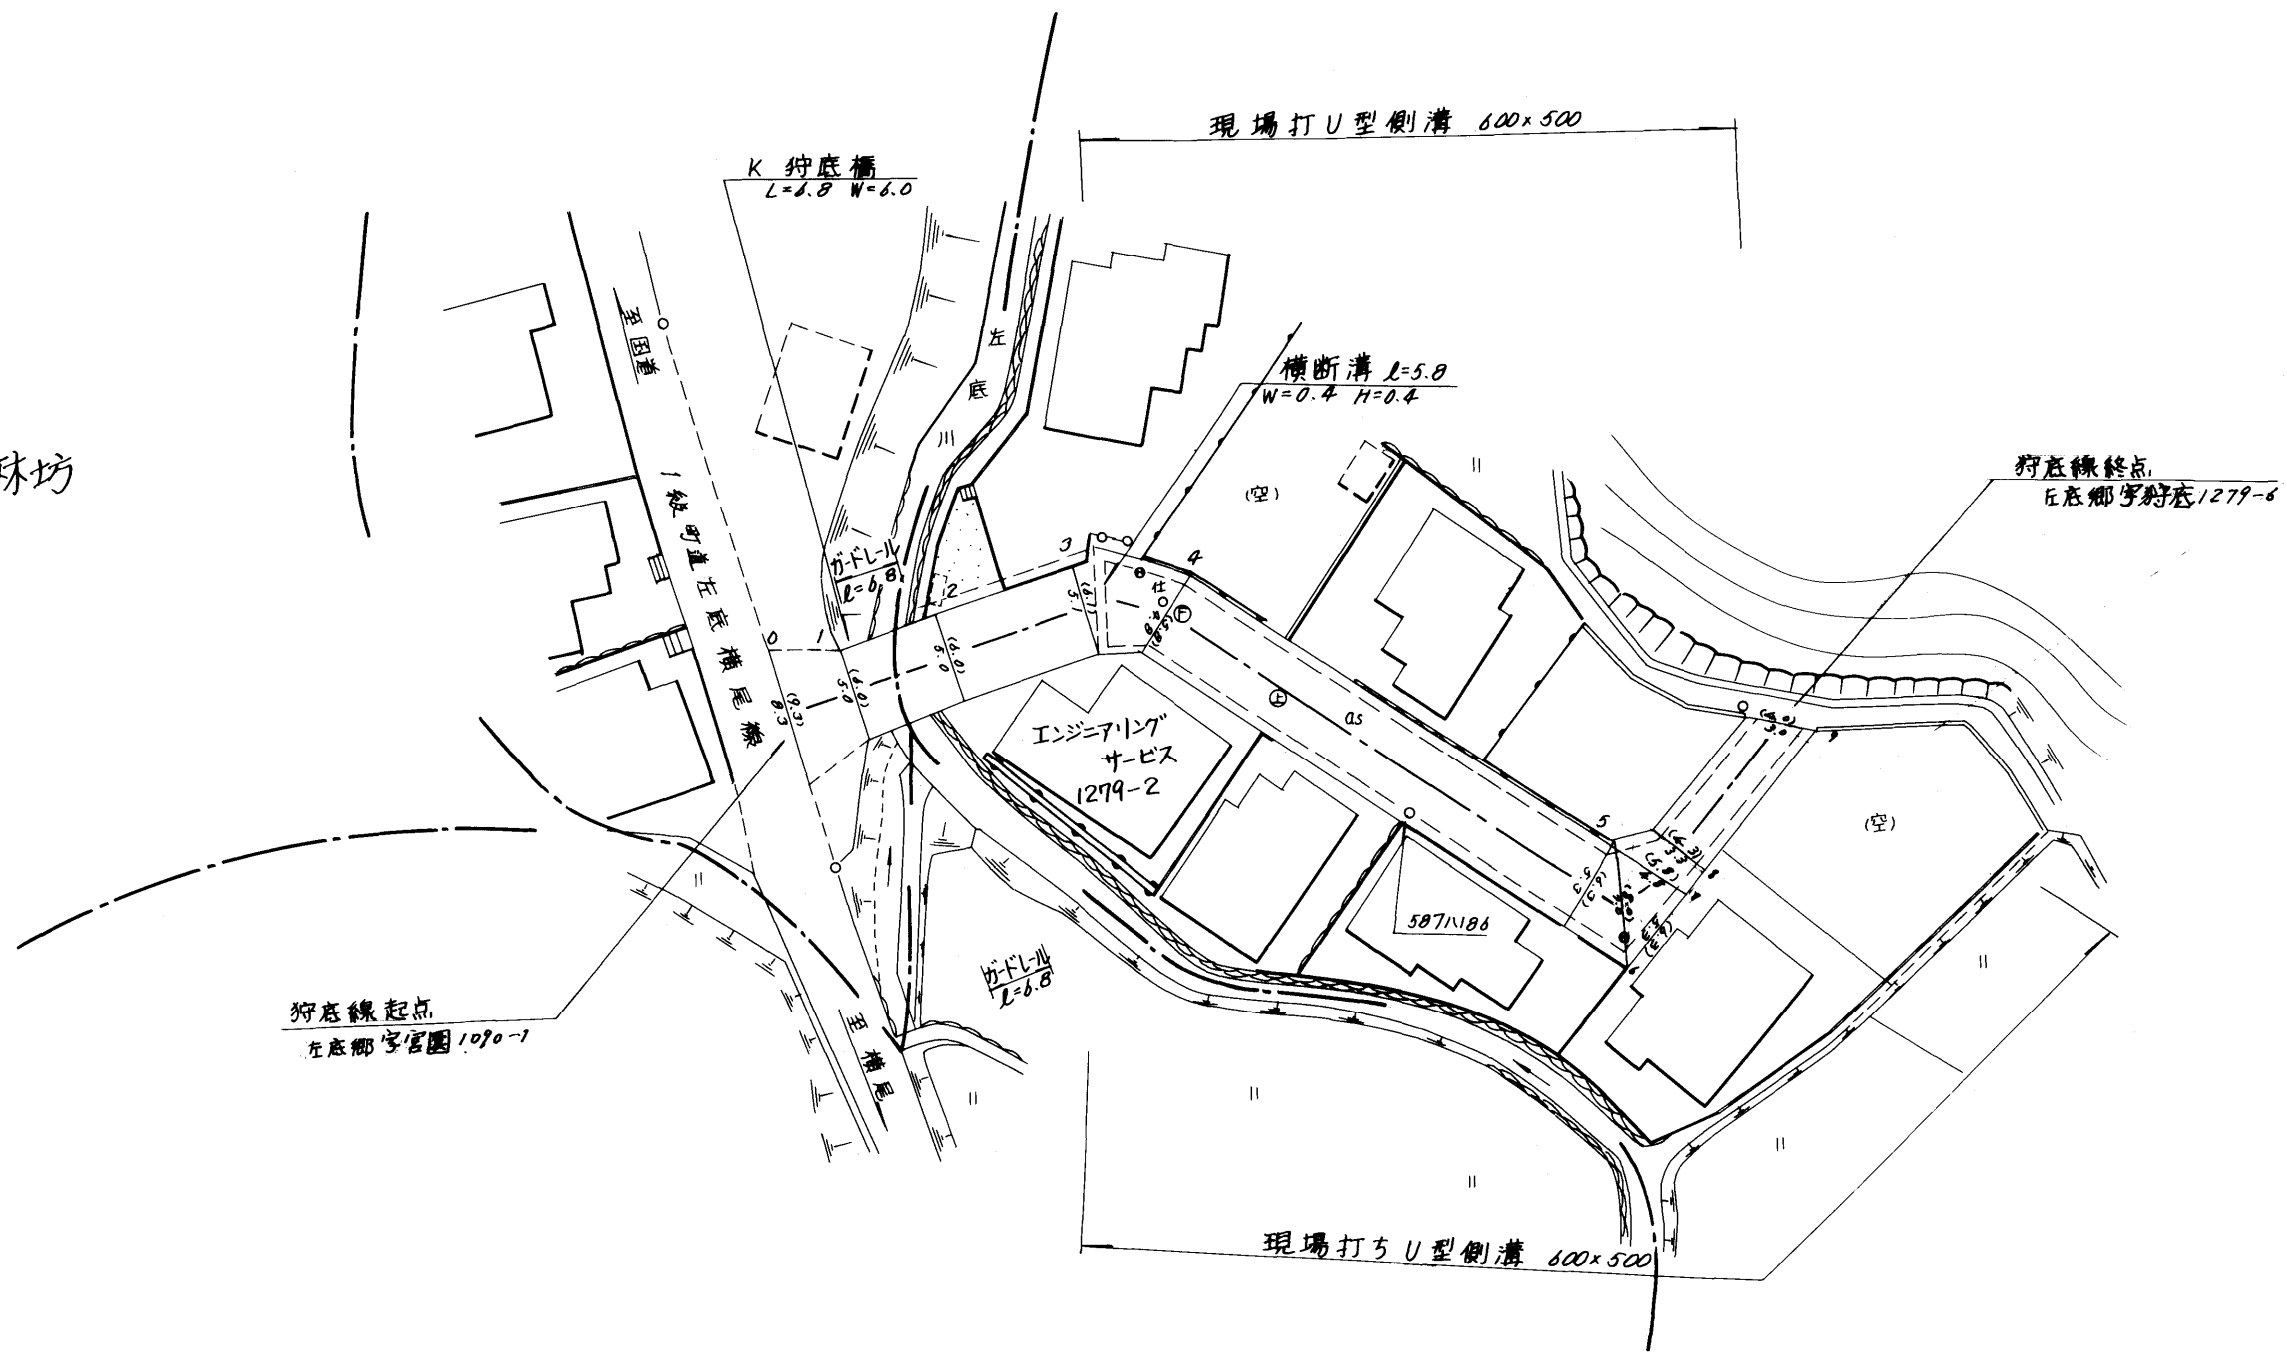

左底郷字松山

365

路線名	一般町道 狩 底 線		
図面番号	1	縮尺	1:500
作成年月日	昭和 56年 3月28日		
作成者	扇精光株式会社		
時 津 町 役 場			