| 整理番号 | 区間長 | 車道幅員 | 路肩幅員 | 歩道等幅員（右） | 歩道等幅員（左） | 待避所幅員 | 中央帯幅員 | 全幅員 | 路面種別 | 設計CBR | 舗装年度 | 改良未改良 | 改良年度 | 備考 |
|---|---|---|---|---|---|---|---|---|---|---|---|---|---|---|
| 1 | 2.7 | 5.2<br>2.1 | 1.0<br>1.0 | | | | | 6.2<br>3.1 | Co | | | 未 | | |
| 2 | 8.6 | 2.1<br>1.7 | 1.0<br>1.0 | | | | | 3.1<br>2.7 | 〃 | | | 〃 | | |
| 3 | 7.7 | 1.7<br>1.9 | 1.0<br>1.0 | | | | | 2.7<br>2.9 | 〃 | | | 〃 | | |
| 4 | 4.7 | 1.9<br>1.6 | 1.0<br>1.0 | | | | | 2.9<br>2.6 | 〃 | | | 〃 | | |
| 5 | 11.0 | 1.8<br>2.1 | 1.0<br>1.0 | | | | | 2.8<br>3.1 | as | | | 〃 | | |
| 6 | 4.6 | 2.1<br>2.2 | 1.0<br>1.0 | | | | | 3.1<br>3.2 | 〃 | | | 〃 | | |
| 7 | 2.0 | 2.2<br>2.0 | 1.0<br>1.0 | | | | | 3.2<br>3.0 | 〃 | | | 〃 | | |
| 8 | 6.5 | 2.0<br>3.0 | 1.0<br>1.0 | | | | | 3.0<br>4.0 | 〃 | | | 〃 | | |
| 9 | 3.8 | 3.0<br>3.3 | 1.0<br>1.0 | | | | | 4.0<br>4.3 | 〃 | | | 改 | 2021 | |
| 10 | 6.8 | 3.3<br>2.7 | 1.0<br>1.0 | | | | | 4.3<br>3.7 | 〃 | | | 〃 | 〃 | |
| 11 | 4.0 | 2.7<br>2.3 | 1.0<br>1.0 | | | | | 3.7<br>3.3 | 〃 | | | 未 | | |
| 12 | 24.0 | 2.3<br>1.9 | 1.0<br>1.0 | | | | | 3.3<br>2.9 | 〃 | | | 〃 | | |
| 13 | 7.9 | 1.5<br>2.0 | 1.0<br>1.0 | | | | | 2.5<br>3.0 | Co | | | 〃 | | |
| 14 | 12.1 | 2.0<br>2.2 | 1.0<br>1.0 | | | | | 3.0<br>3.2 | 〃 | | | 〃 | | |
| 15 | 4.8 | 2.2<br>4.1 | 1.0<br>1.0 | | | | | 3.2<br>5.1 | 〃 | | | 〃 | | |
| 16 | 6.5 | 4.1<br>1.7 | 1.0<br>1.0 | | | | | 5.1<br>2.7 | 〃 | | | 〃 | | |
| 17 | 4.8 | 1.7<br>1.7 | 1.0<br>1.0 | | | | | 2.7<br>2.7 | 〃 | | | 〃 | | |
| 18 | 9.4 | 1.7<br>1.6 | 1.0<br>1.0 | | | | | 2.7<br>2.6 | 〃 | | | 〃 | | |
| 19 | 6.2 | 1.6<br>2.1 | 1.0<br>1.0 | | | | | 2.6<br>3.1 | 〃 | | | 〃 | | |
| 20 | 7.6 | 2.1<br>2.7 | 1.0<br>1.0 | | | | | 3.1<br>3.7 | 〃 | | | 〃 | | |
| 21 | 4.9 | 2.7<br>1.2 | 1.0<br>1.0 | | | | | 3.7<br>2.2 | 〃 | | | 〃 | | |
| 22 | 7.5 | 1.2<br>2.6 | 1.0<br>1.0 | | | | | 2.2<br>3.6 | 〃 | | | 〃 | | |
| 23 | 4.4 | 2.6<br>2.3 | 1.0<br>1.0 | | | | | 3.6<br>3.3 | 〃 | | | 〃 | | |
| 24 | 5.5 | 2.3<br>1.9 | 1.0<br>1.0 | | | | | 3.3<br>2.9 | 〃 | | | 〃 | | |
| | | | | | | | | | | | | | | |
| 計 | 168.0 | | | | | | | | | | | | | |

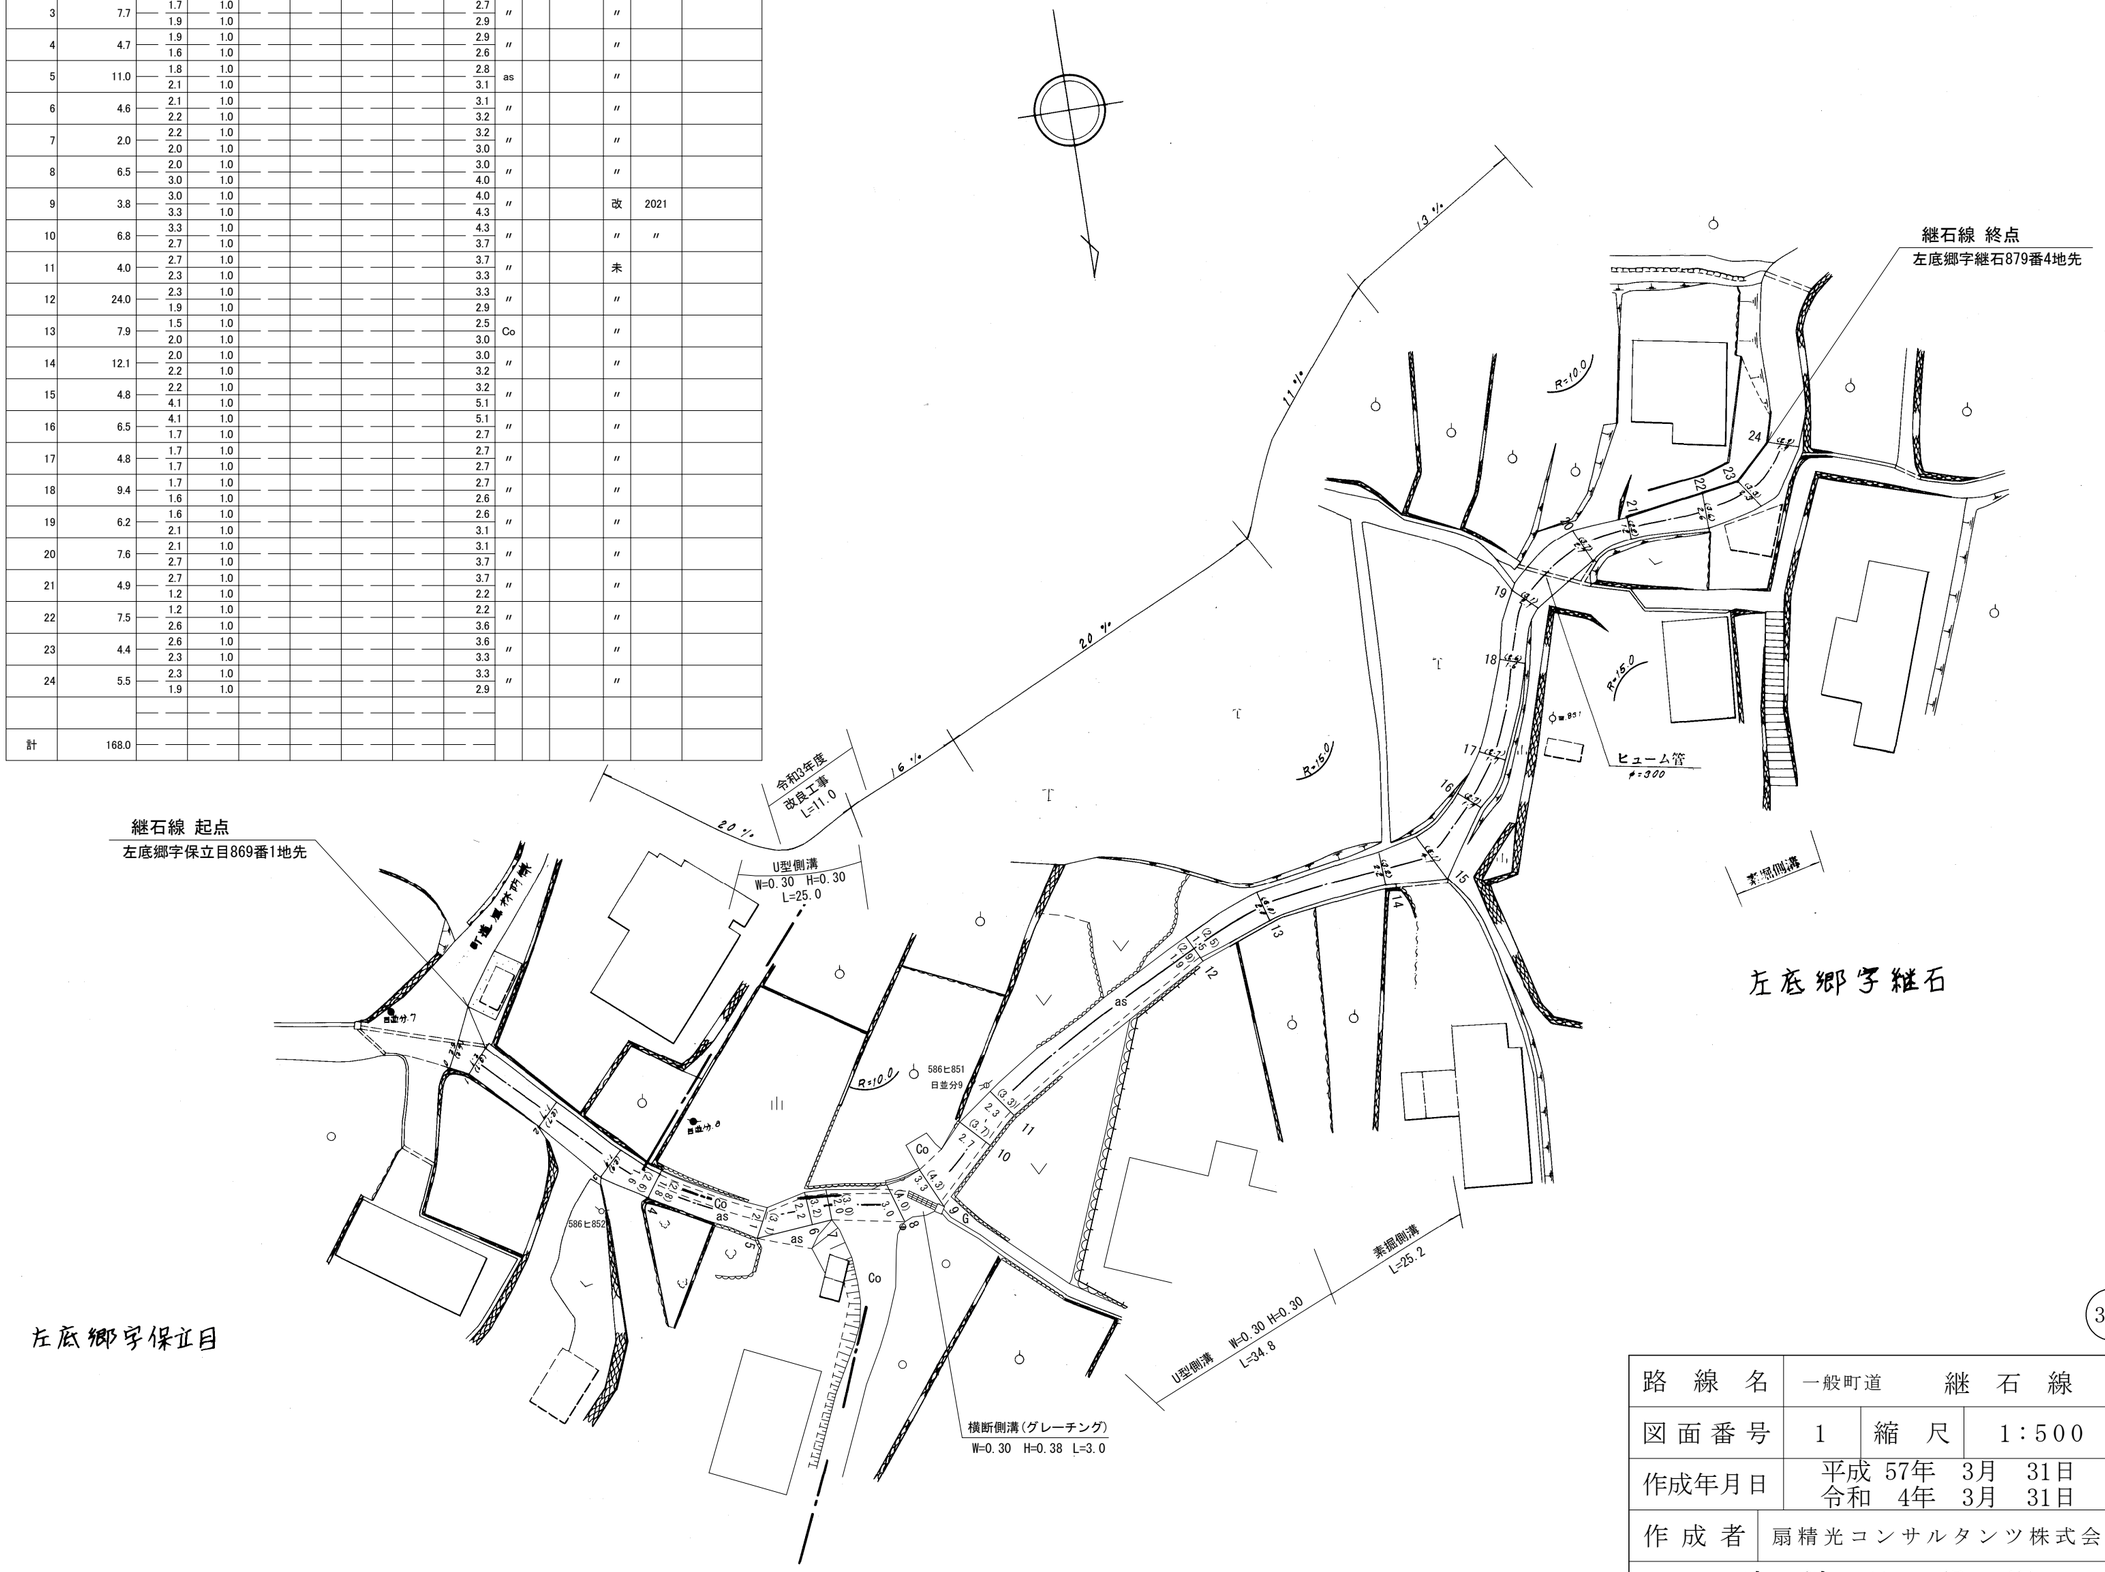


366

| 路線名 | 一般町道 継石線 | | |
|---|---|---|---|
| 図面番号 | 1 | 縮尺 | 1:500 |
| 作成年月日 | 平成 57年 3月 31日<br>令和 4年 3月 31日 | | |
| 作成者 | 扇精光コンサルタンツ株式会社 | | |
| 時津町役場 | | | |