
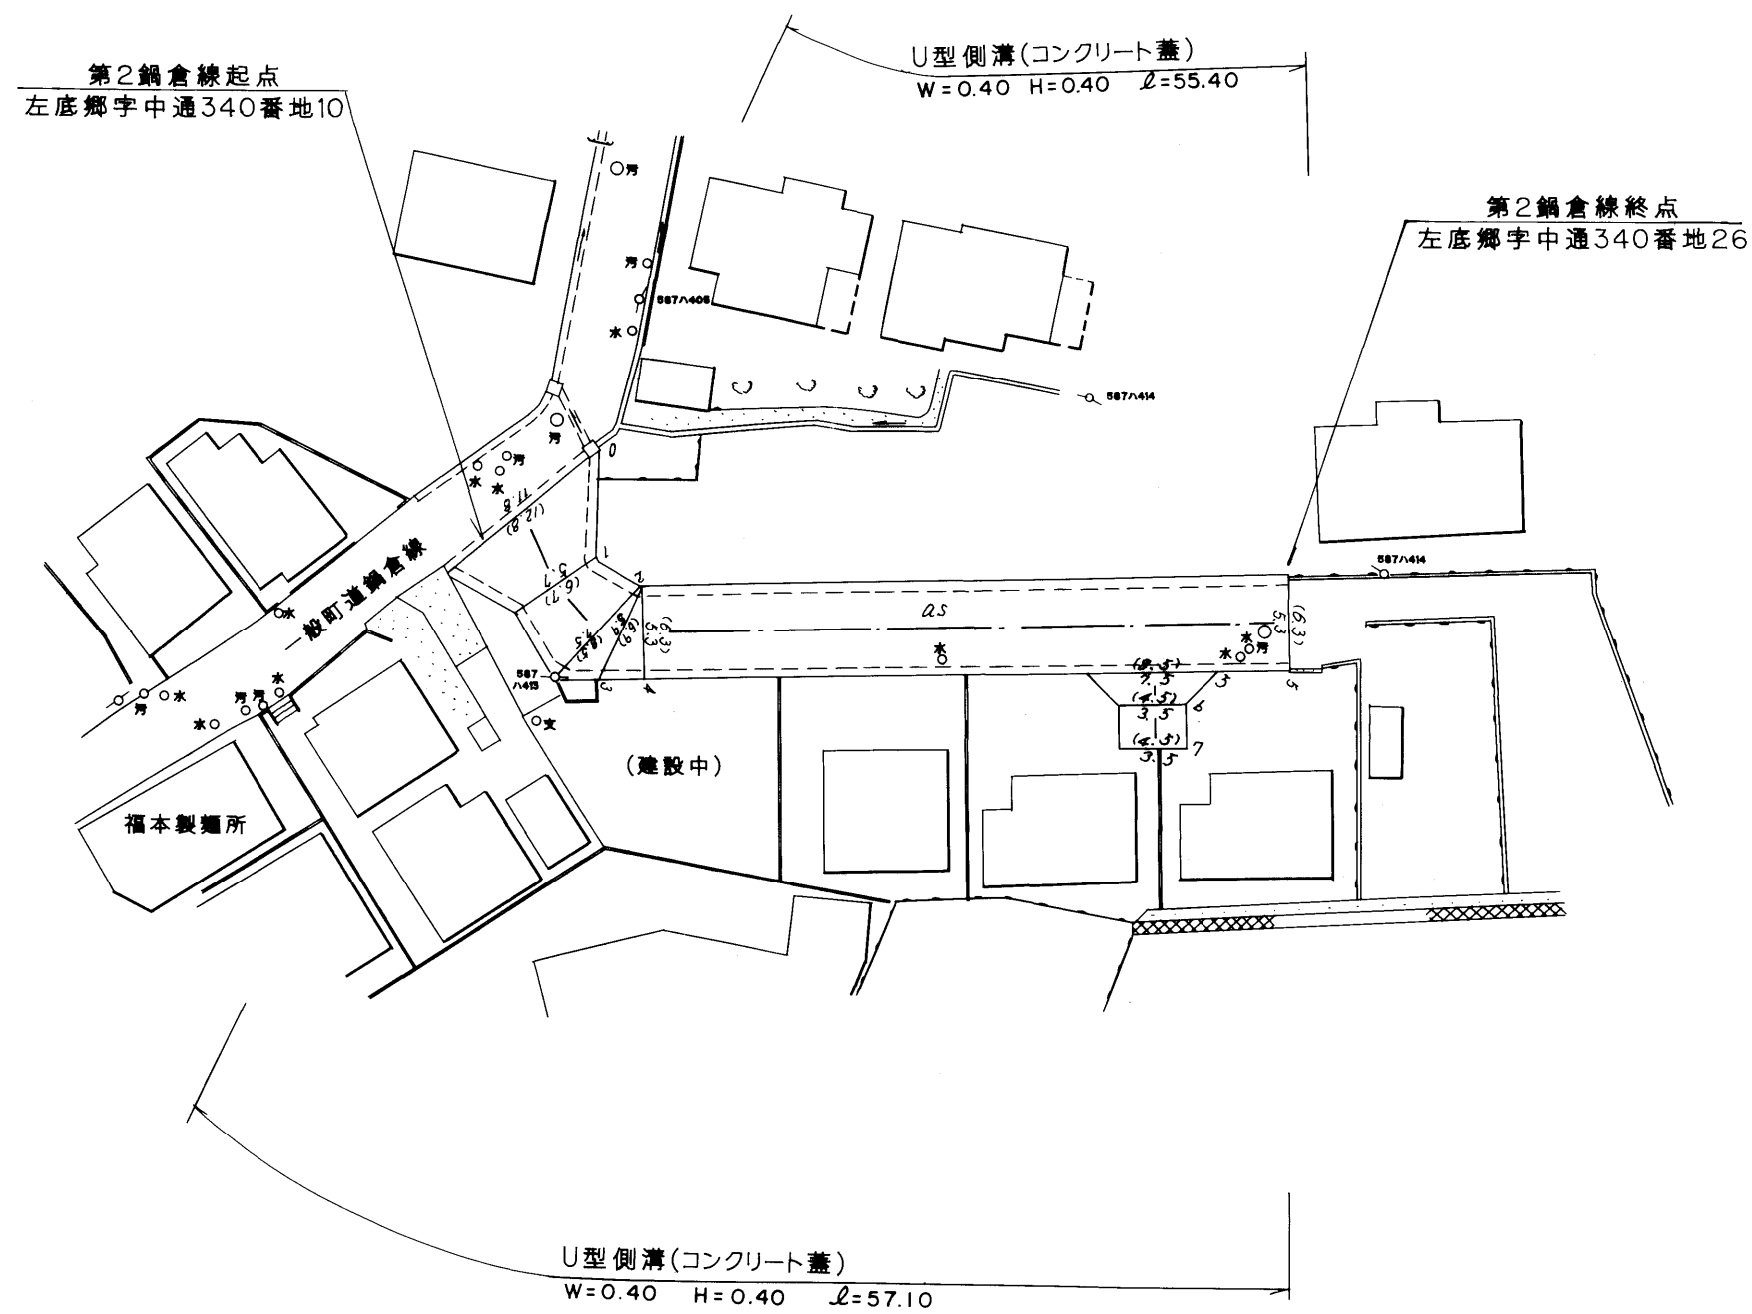


整理番号	区間長	車道巾員	路肩巾員	歩道等巾員(右)	歩道等巾員(左)	待避所巾員	中央帯巾員	全巾員	路面種別	設計C B R	舗装年度	改良未改良	改良年度	備考
1	3.2	16.4	1.0					17.4	C0			改		
2	4.2	16.4	1.0					17.4	"			"		
3	1.3	16.4	1.0					17.4	"			"		
4	1.4	16.4	1.0					17.4	2.5			"		
5	42.5	16.4	1.0					17.4	"			"		
6	2.0	16.4	1.0					17.4	"			"		
7	3.0	16.4	1.0					17.4	"			"		
計	59.8													

左底郷

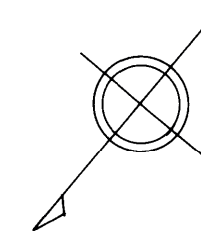

374

路線名	一般町道 第2鍋倉線		
図面番号	1	縮尺	1:500
作成年月日	平成 8 年 3 月 3 1 日		
作成者	扇精光株式会社		
時津町役場			