



| 整理番号 | 区間長  | 車道巾員 | 路肩巾員 | 歩道等巾員(右) | 歩道等巾員(左) | 待避所巾員 | 中央帯巾員 | 全巾員  | 路面種別 | 設計C B R | 舗装年度 | 改良未改良 | 改良年度 | 備考 |
|------|------|------|------|----------|----------|-------|-------|------|------|---------|------|-------|------|----|
| 1    | 2.5  | 7.0  | 1.0  |          |          |       |       | 8.0  | AS   |         |      | 改     |      |    |
| 2    | 6.0  | 5.7  | 1.0  |          |          |       |       | 6.7  | "    |         |      | イ     |      |    |
| 3    | 31.0 | 5.7  | 1.0  |          |          |       |       | 6.7  | "    |         |      | イ     |      |    |
| 4    | 15.5 | 5.0  | 1.0  |          |          |       |       | 6.0  | "    |         |      | イ     |      |    |
| 5    | 7.0  | 5.0  | 1.0  |          |          |       |       | 6.0  | "    |         |      | イ     |      |    |
| 6    | 7.0  | 10.0 | 1.0  |          |          |       |       | 11.0 | "    |         |      | イ     |      |    |
| 7    | 9.5  | 10.0 | 1.0  |          |          |       |       | 11.0 | "    |         |      | イ     |      |    |
| 計    | 78.5 |      |      |          |          |       |       |      |      |         |      |       |      |    |

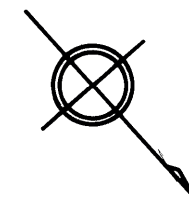

### 左底郷

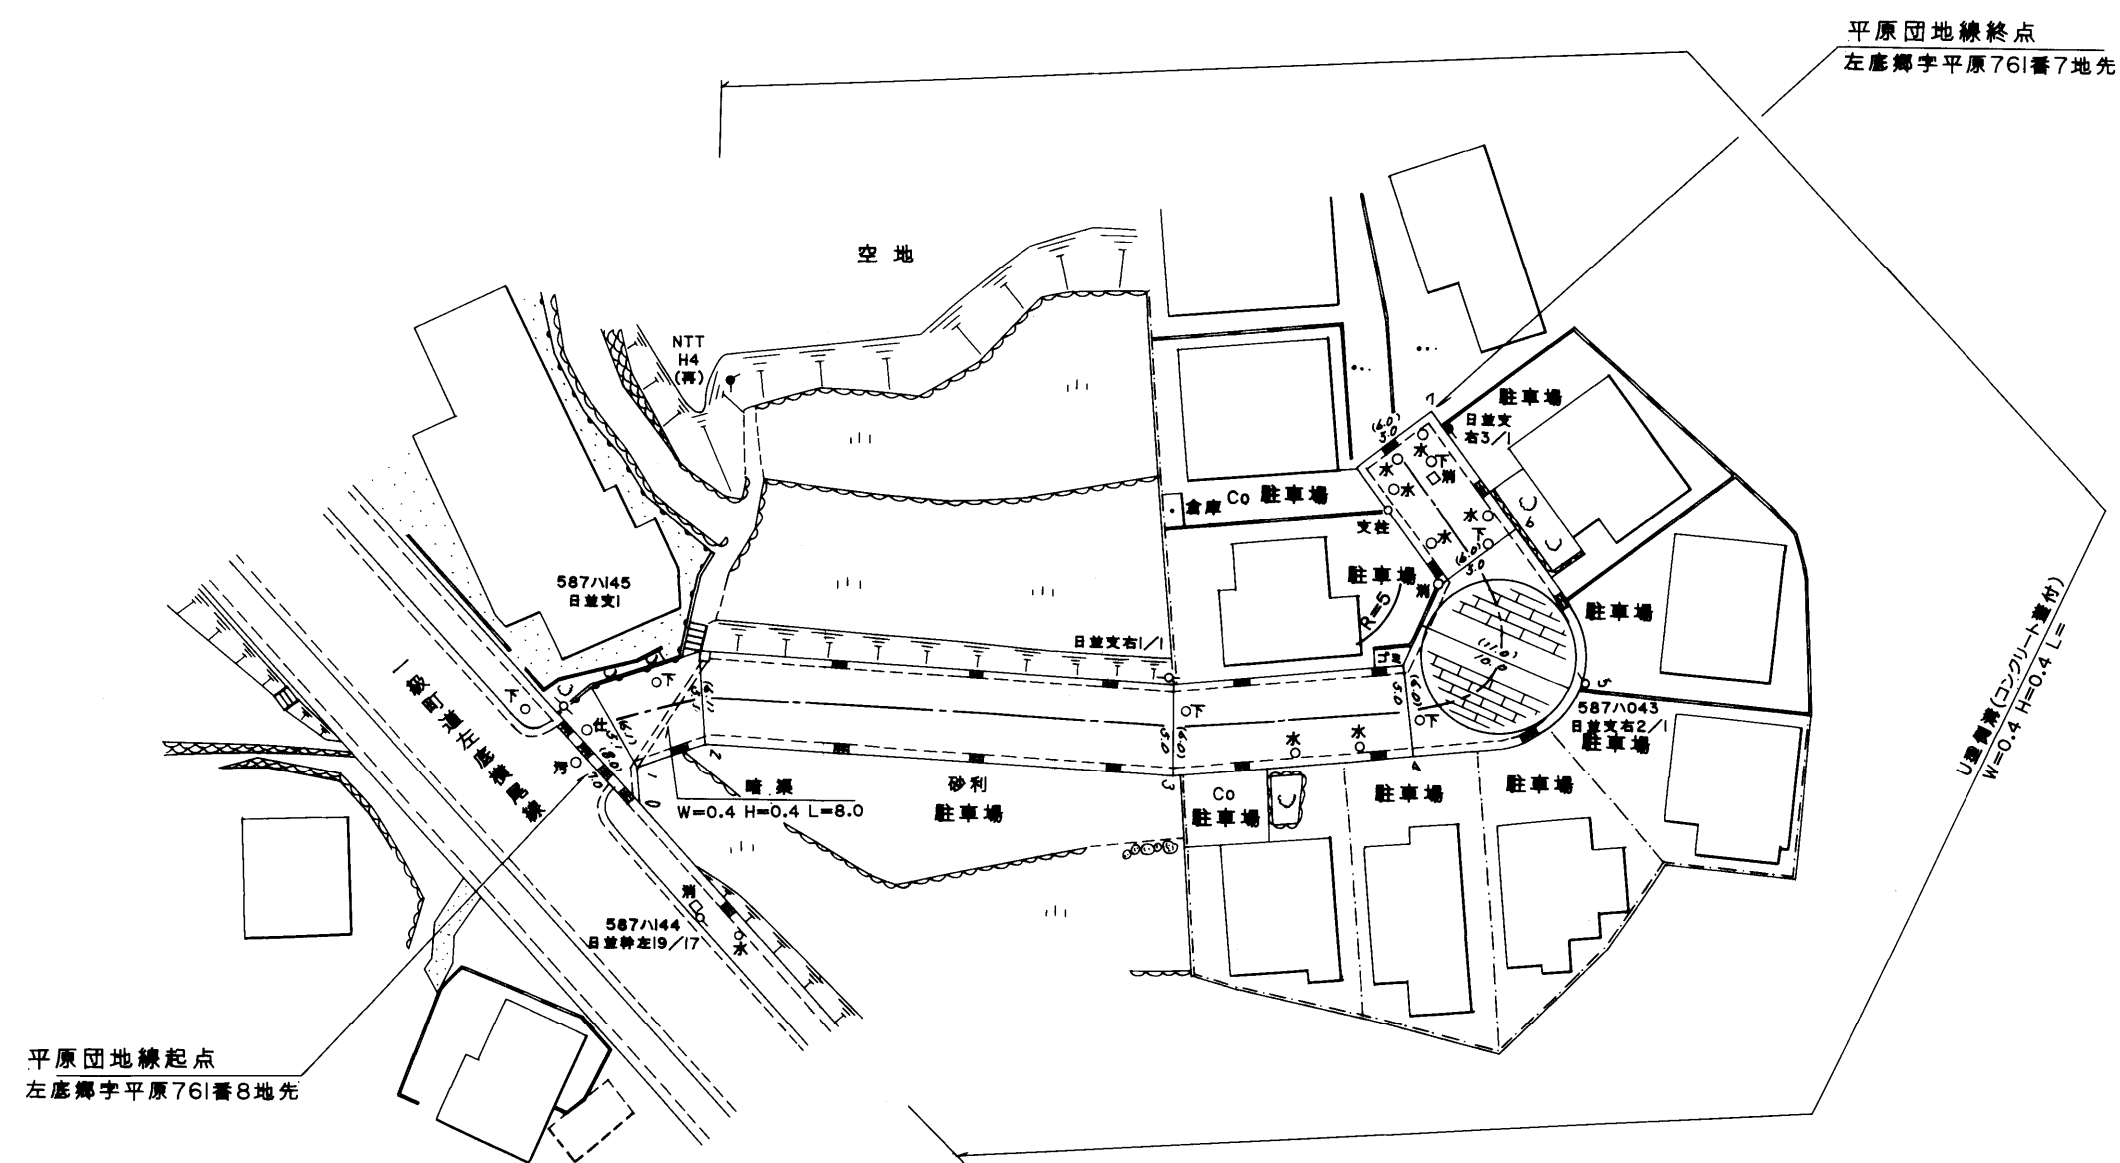

377

|              |            |    |       |
|--------------|------------|----|-------|
| 路線名          | 一般町道平原団地線  |    |       |
| 図面番号         | 1          | 縮尺 | 1:500 |
| 作成年月日        | 平成10年3月31日 |    |       |
| 作成者          | 扇精光株式会社    |    |       |
| <b>時津町役場</b> |            |    |       |