
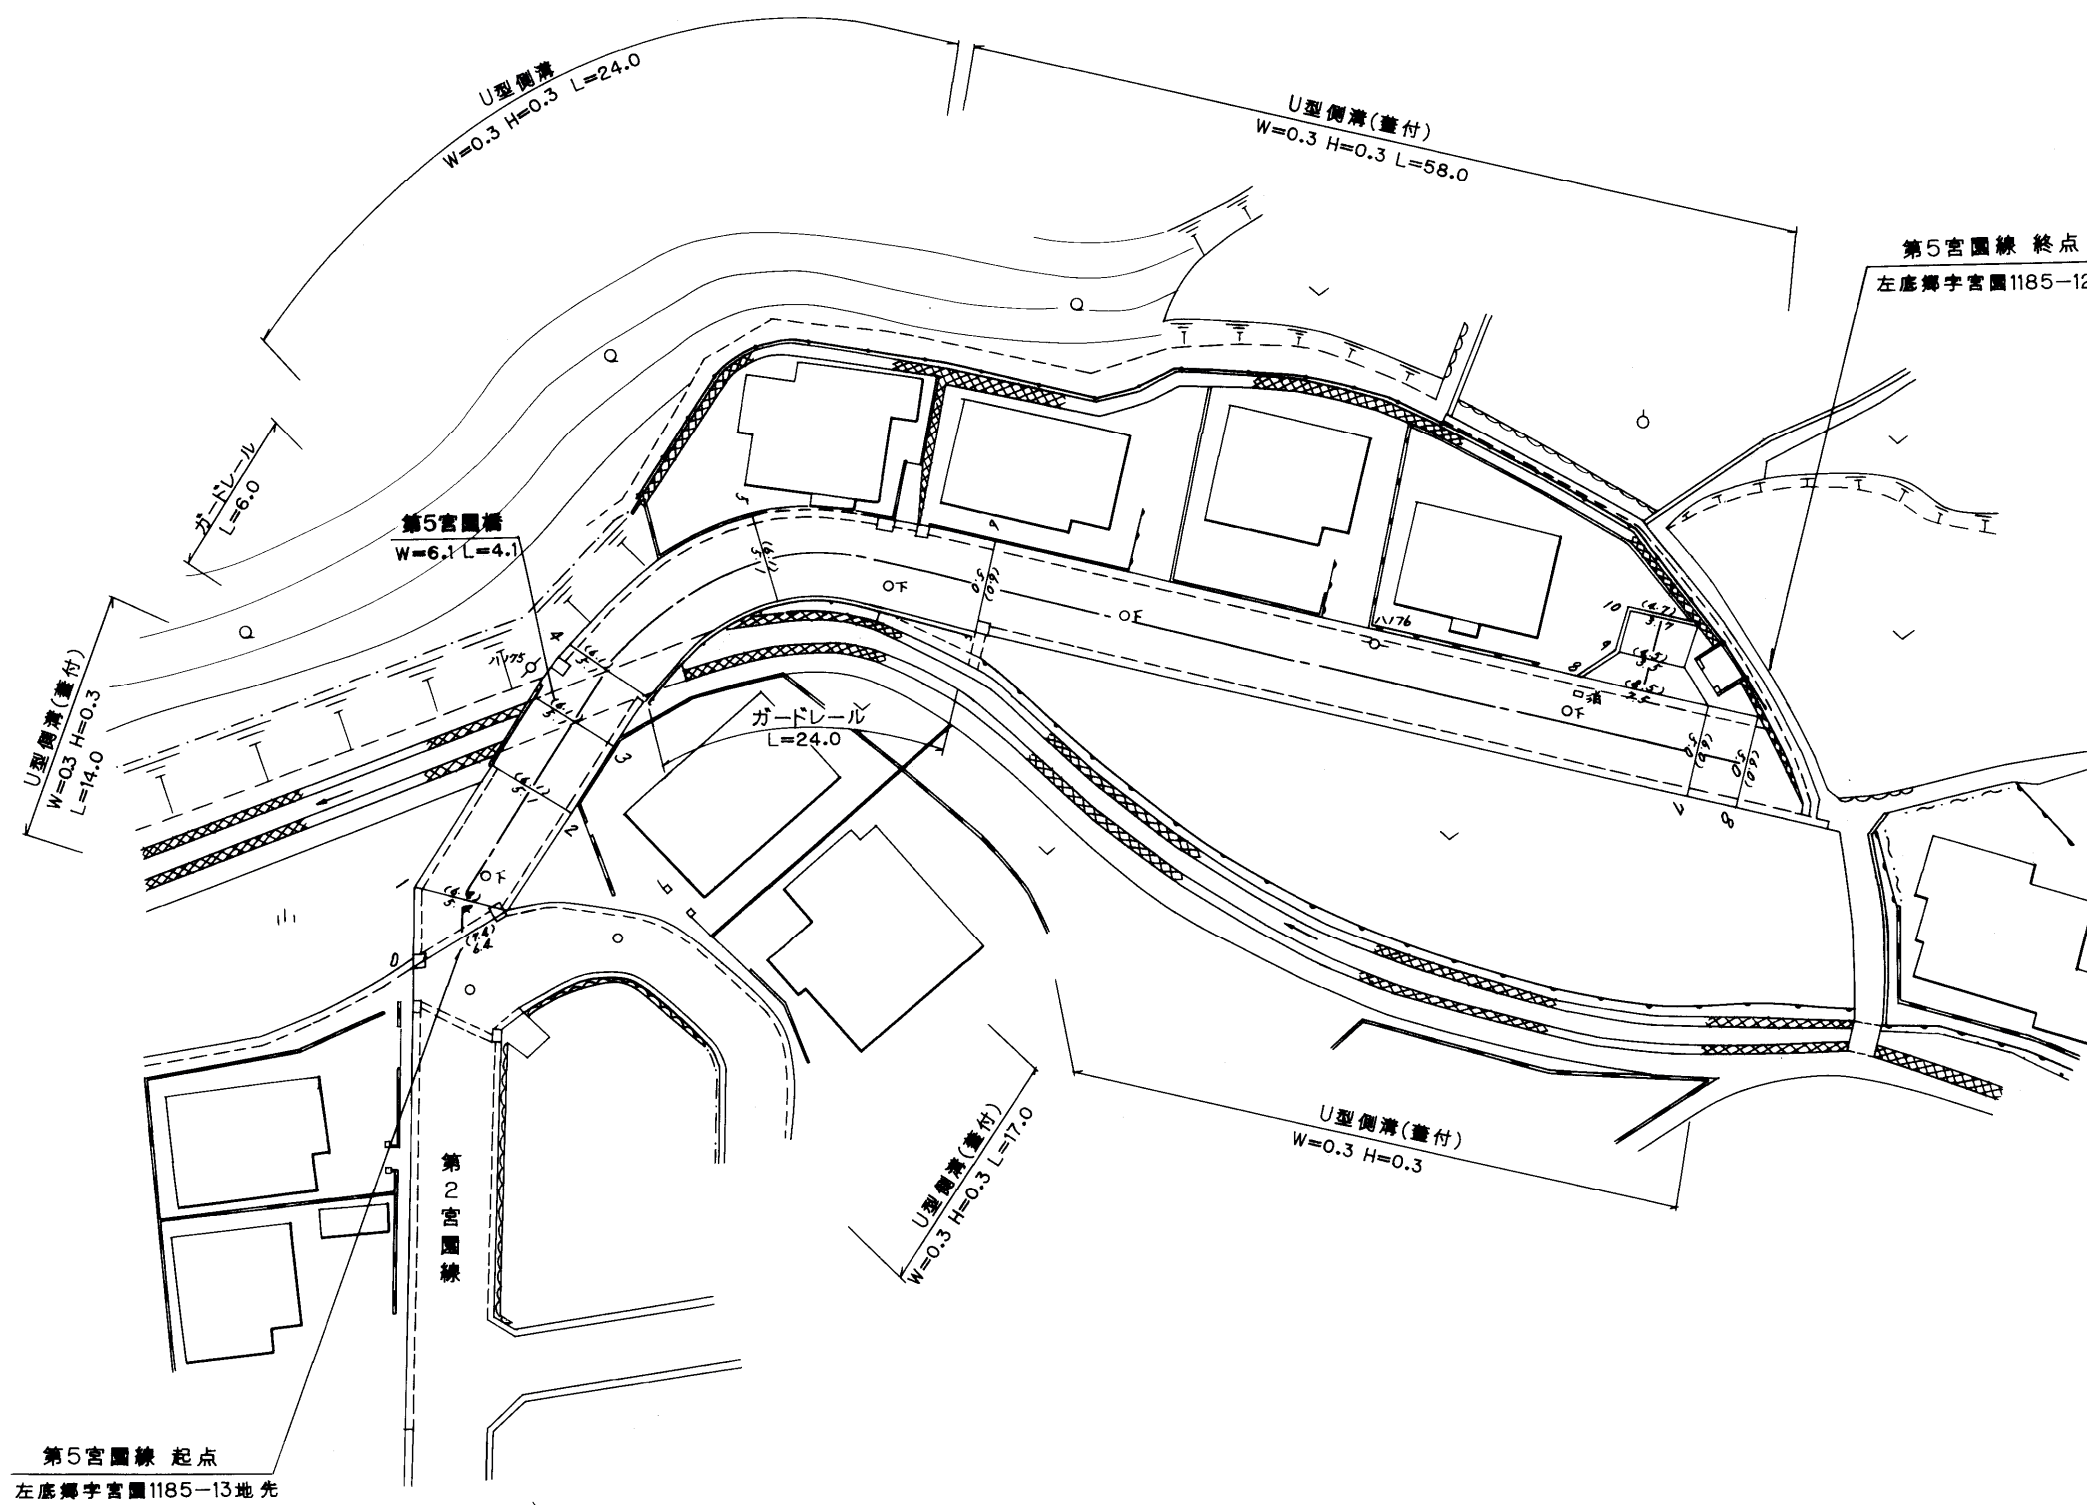


整理番号	区間長	車道巾員	路肩巾員	歩道等巾員(右)	歩道等巾員(左)	待避所巾員	中央帯巾員	全巾員	路面種別	設計C B R	舗装年度	改良未改良	改良年度	備考
1	2.6	6.2	1.0					7.2	AS	98	改	98		
2	8.5	5.4	1.0					6.4	〃	〃	〃	〃		
3	5.5	5.1	1.0					6.1	〃	〃	〃	〃		
4	4.1	5.1	1.0					6.1	〃	〃	〃	〃		第5宮園線 W=6.1 L=4.1
5	12.7	5.1	1.0					6.1	〃	〃	〃	〃		
6	15.0	5.1	1.0					6.1	〃	〃	〃	〃		
7	48.3	5.0	1.0					6.0	〃	〃	〃	〃		
8	3.2	5.0	1.0					6.0	〃	〃	〃	〃		
9	2.0	7.5	1.0					8.5	〃	〃	〃	〃		
10	3.0	3.5	1.0					4.5	〃	〃	〃	〃		
計	104.9							4.7						

左底郷

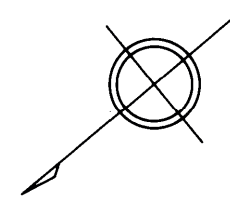

路線名	一般町道第5宮園線		
図面番号	1	縮尺	1:500
作成年月日	平成11年3月31日		
作成者	扇精光株式会社		
時津町役場			