


整理番号	区間長	車道巾員	路肩巾員	歩道等巾員(右)	歩道等巾員(左)	待避所巾員	中央帯巾員	全巾員	路面種別	設計C B R	舗装年度	改良未改良	改良年度	備考
1	4.0	7.7	1.0					8.7	2.5	98	改	98		
2	16.2	7.6	1.0					8.6	〃	〃	〃	〃	〃	
3	7.4	7.3	1.0					8.3	〃	〃	〃	〃	〃	
4	4.7	7.0	1.0					8.0	〃	〃	〃	〃	〃	
5	3.0	7.6	1.0					8.6	〃	〃	〃	〃	〃	
6	18.6	7.5	1.0					8.5	〃	〃	〃	〃	〃	
7	15.2	7.6	1.0					8.6	〃	〃	〃	〃	〃	
8	3.9	7.5	1.0					8.5	〃	〃	〃	〃	〃	
9	3.8	7.5	1.0					8.5	〃	〃	〃	〃	〃	
10	14.2	7.6	1.0					8.6	〃	〃	〃	〃	〃	
11	4.4	7.7	1.0					8.7	〃	〃	〃	〃	〃	
12	21.2	7.5	1.0					8.5	〃	〃	〃	〃	〃	
13	6.8	7.0	1.0					8.0	〃	〃	〃	〃	〃	
14	16.0	7.8	1.0					8.8	〃	〃	〃	〃	〃	
15	5.6	7.8	1.0					8.8	〃	〃	〃	〃	〃	
16	5.0	7.3	1.0					8.3	〃	〃	〃	〃	〃	
17	2.7	7.0	1.0					8.0	〃	〃	〃	〃	〃	
18	1.1	7.0	1.0					8.0	〃	〃	〃	〃	〃	
19	3.5	7.7	1.0					8.7	〃	〃	〃	〃	〃	
計	157.3													

左底郷

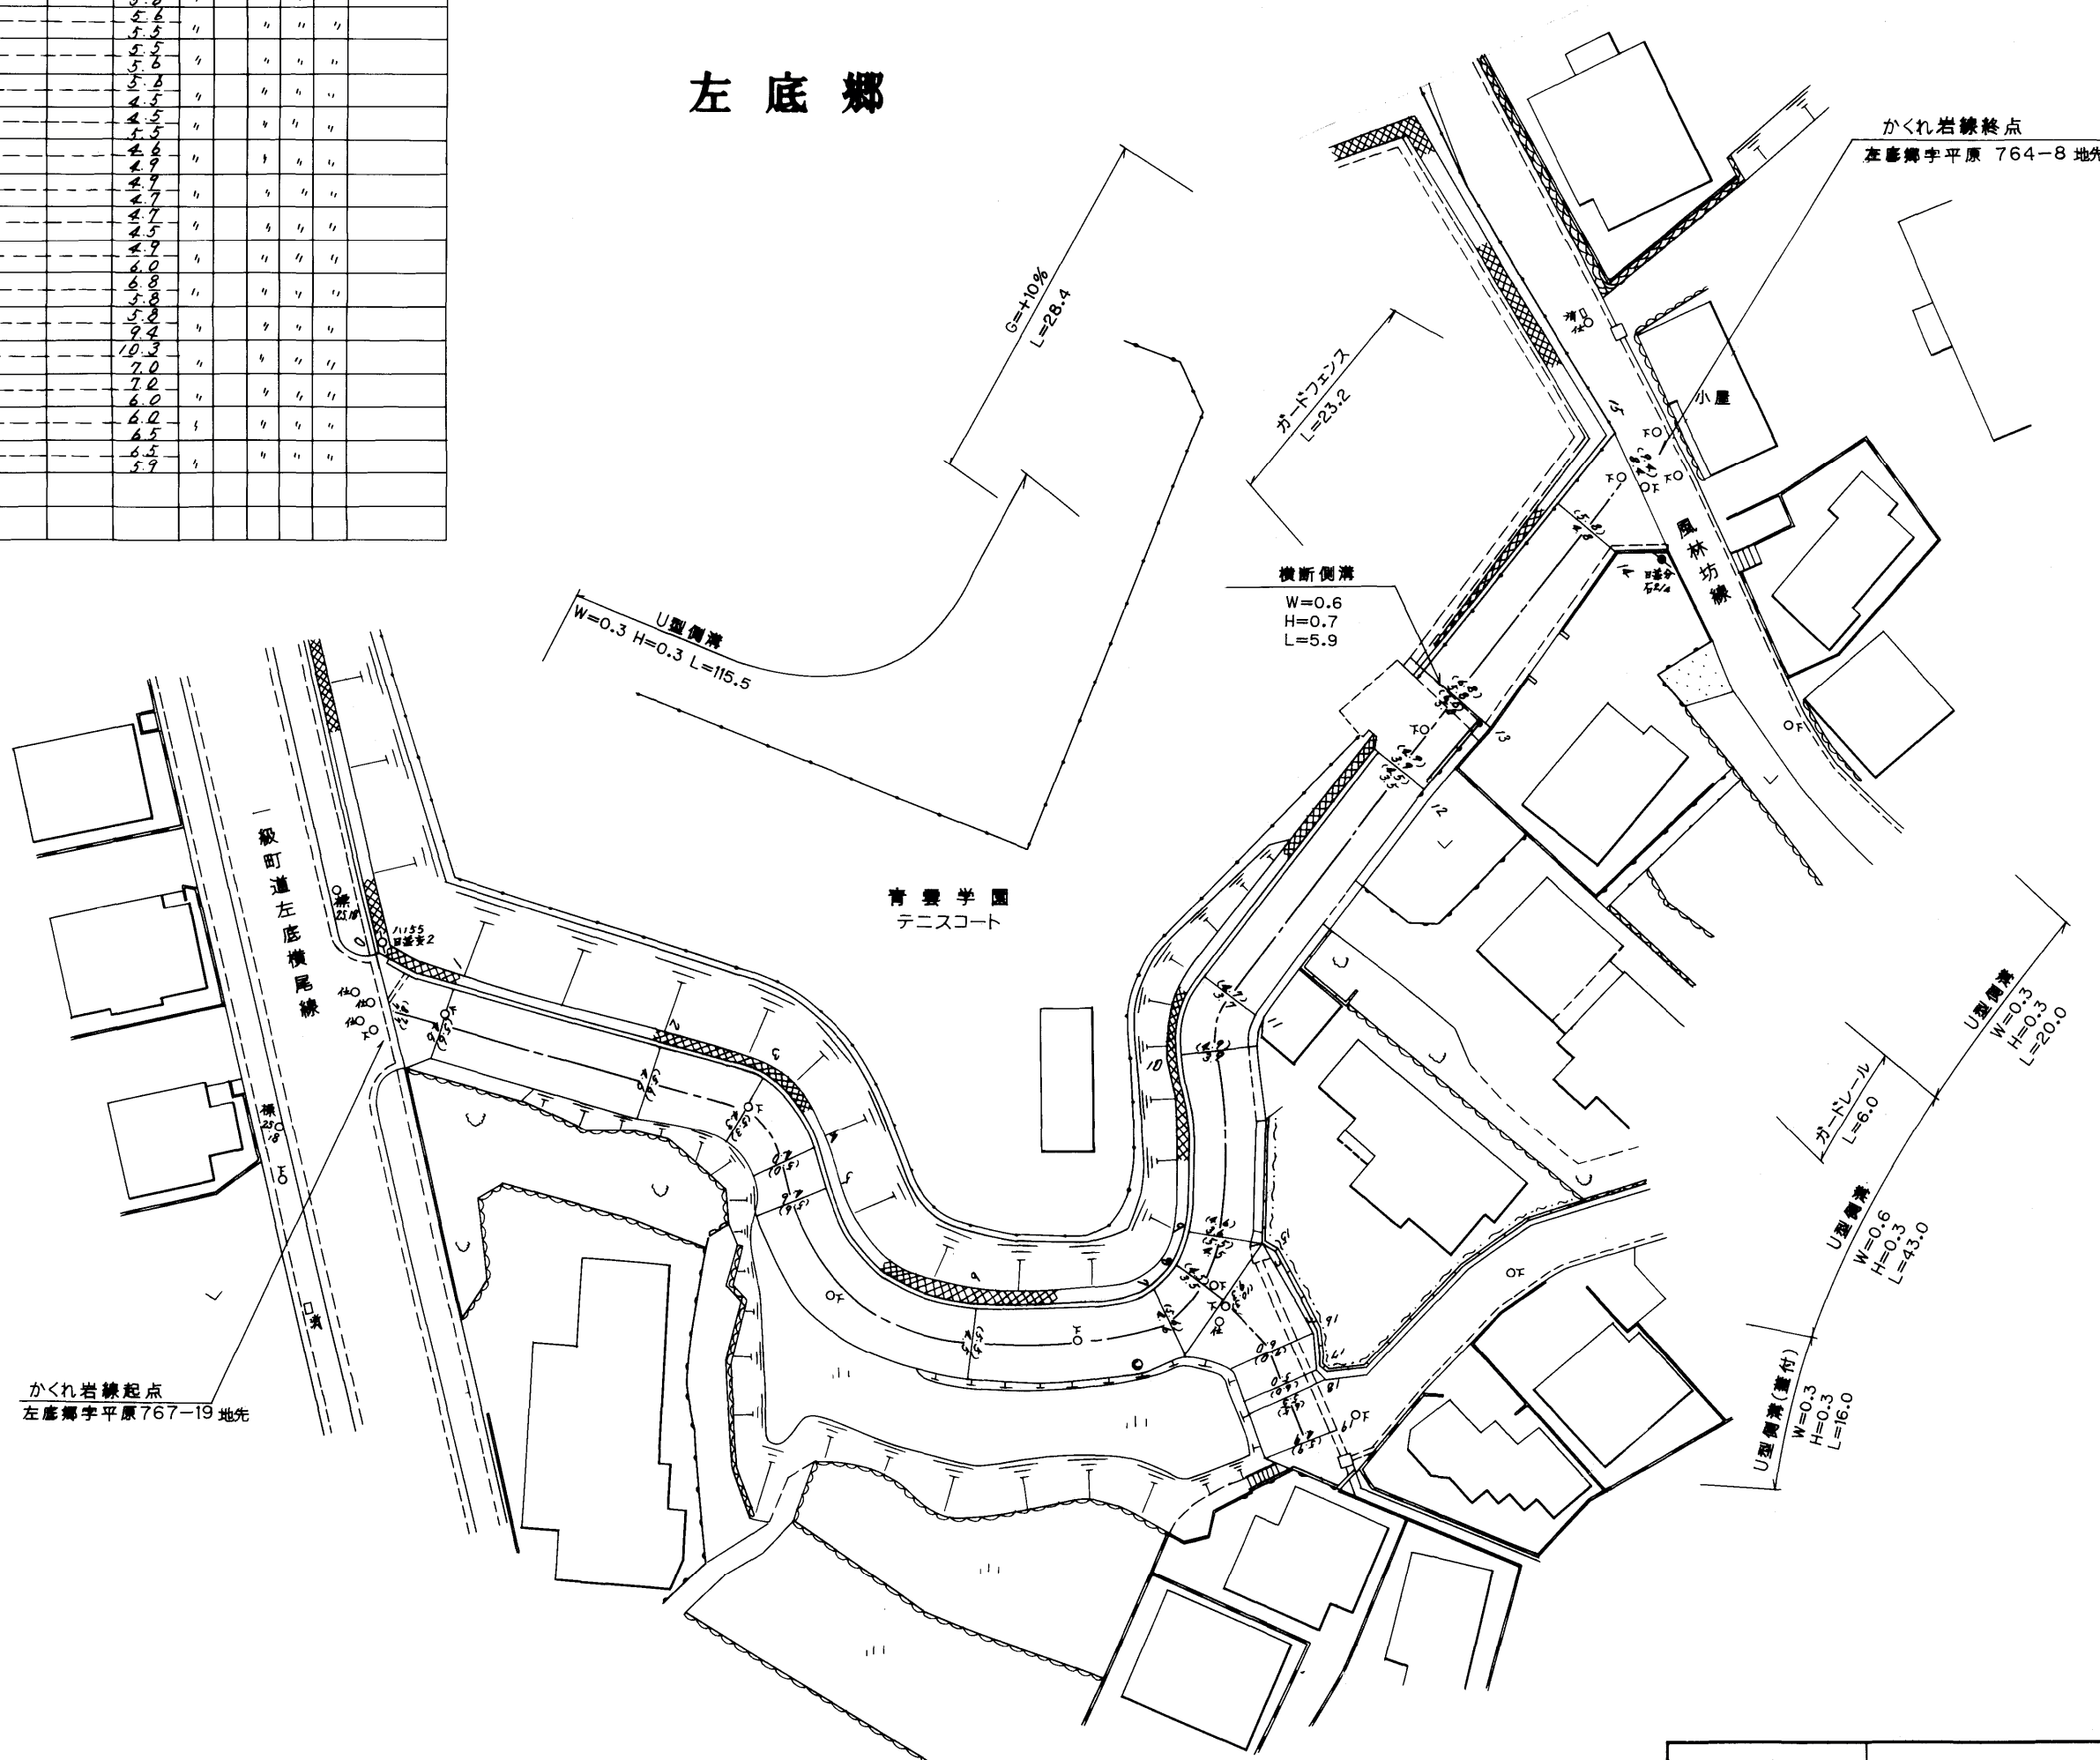

路線名	一般町道かくれ岩線		
図面番号	1	縮尺	1:500
作成年月日	平成11年3月31日		
作成者	扇精光株式会社		
時津町役場			