



整理番号	区間長	車道巾員	路肩巾員	歩道等巾員(右)	歩道等巾員(左)	待避所巾員	中央帯巾員	全巾員	路面種別	設計C B R	舗装年度	改良未改良	改良年度	備考
1	2.9	6.0 3.0	1.0 1.0					7.0 4.0	0.5		2002	未		
2	15.0	3.0 3.0	1.0 1.0					4.0 4.0	〃		〃	〃		
3	1.2	3.0 3.2	1.0 1.0					4.0 4.2	〃		〃	〃		
4	6.0	3.2 3.0	1.0 1.0					4.2 4.8	〃		〃	〃		
5	1.6	3.0 1.0	1.0 1.0					4.0 2.8	〃		〃	〃		
6	1.6	1.0 1.0	1.0 1.0					2.8 2.8	〃		〃	〃		
7	1.2	3.2 3.0	1.0 1.0					6.2 4.0	〃		〃	〃		
8	3.4	3.0 3.0	1.0 1.0					4.0 4.0	〃		〃	〃		
計	32.9													

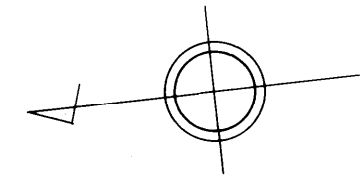

左 底 郷

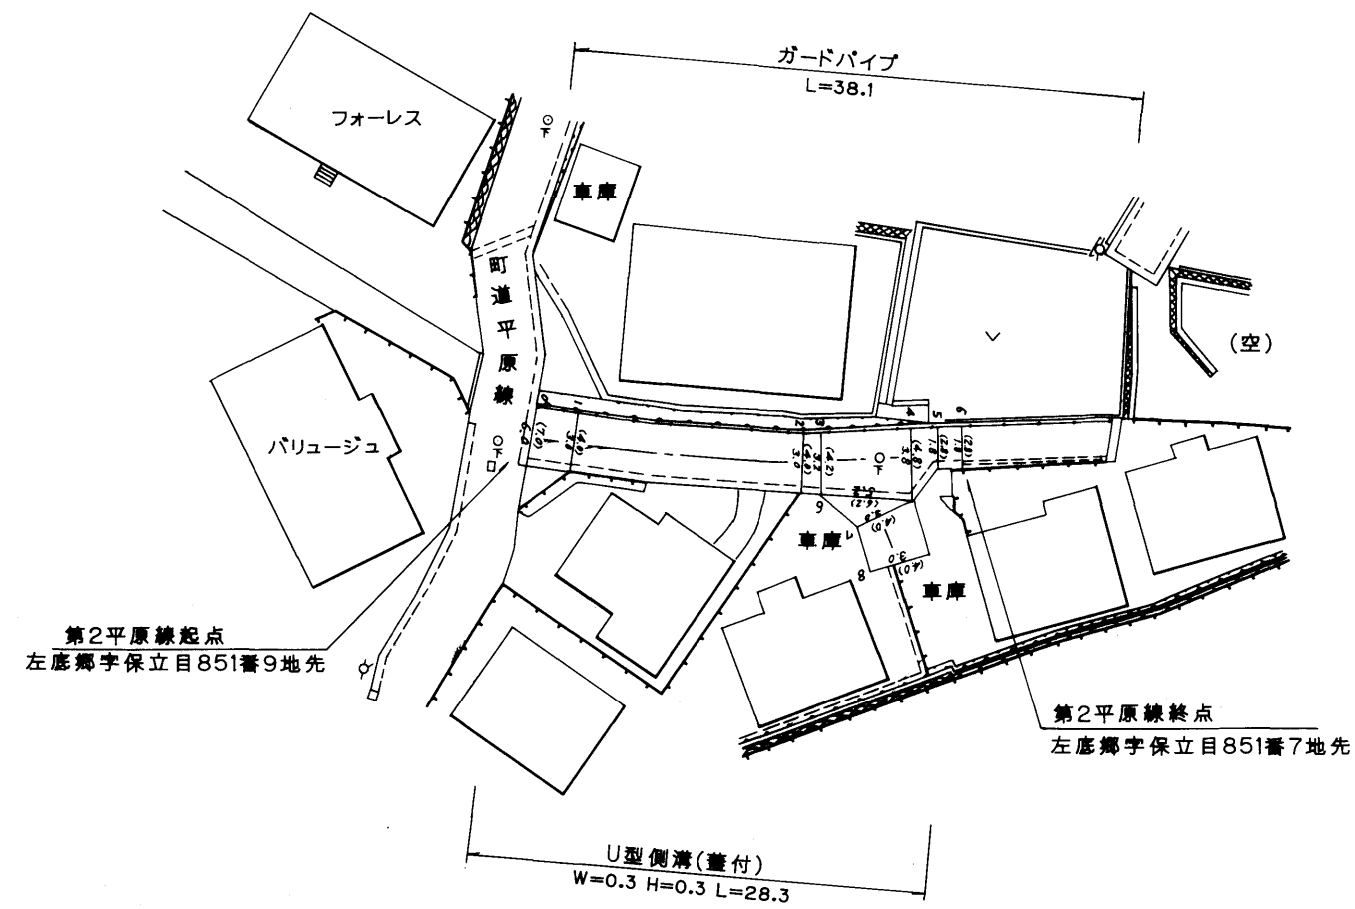

路線名	一般町道 第2平原線		
図面番号	1	縮尺	1:500
作成年月日	平成 15年 3月 31日		
作成者	扇精光株式会社		
時津町役場			