整理番号	区間長	車道巾員	路肩巾員	歩道巾員	待避所巾員	分離帯巾員	全巾員	路面種別	設計CBR	舗装年度	改良未改良	改良年度	備考
1	1.0	5.0 2.4	1.0 1.0				6.0 3.6	as			未		
2	10.1	2.4 2.6	1.0 1.0				3.6 3.6	〃			〃		
3	1.1	2.4 2.4	1.0 1.0				3.4 3.4	〃			〃		
4	4.3	2.4 2.3	1.0 1.0				3.4 3.3	〃			〃		
5	9.1	1.8 1.6	1.0 1.0				2.8 2.6	〃			〃		
6	7.7	1.6 1.8	1.0 1.0				2.6 2.8				〃		
7	1.7	1.8 3.0	1.0 1.0				2.8 4.0	〃			〃		
8	11.0	3.0 3.6	1.0 1.0				4.0 4.6	〃			〃		
9	16.9	3.6 4.2	1.0 1.0				4.6 5.2	〃			改	2015	
10	3.4	4.2 5.0	1.0 1.0				5.2 6.0	〃			〃	〃	
11	9.5	5.0 3.3	1.0 1.0				6.0 4.3	〃			〃	〃	
12	10.7	3.3 4.6	1.0 1.0				4.3 5.6	〃			〃	〃	
13	5.4	4.6 3.7	1.0 1.0				5.6 4.7	〃			〃	〃	
14	9.2	3.7 4.2	1.0 1.0				4.7 5.2	〃			〃	〃	
15	1.4	4.2 2.9	1.0 1.0				5.2 3.9	〃			〃	〃	
16	3.7	2.7 2.6	1.0 1.0				3.7 3.6	〃			未		
17	5.2	2.6 1.8	1.0 1.0				3.6 2.8	〃			〃		
18	7.5	1.8 2.4	1.0 1.0				2.8 3.4	〃			〃		
19	12.9	2.4 2.0	1.0 1.0				3.4 3.0	〃			〃		
20	28.7	2.0 2.0	1.0 1.0				3.0 3.0	〃			〃		
21	22.4	2.0 2.2	1.0 1.0				3.0 3.2	〃			〃		
計	182.9												

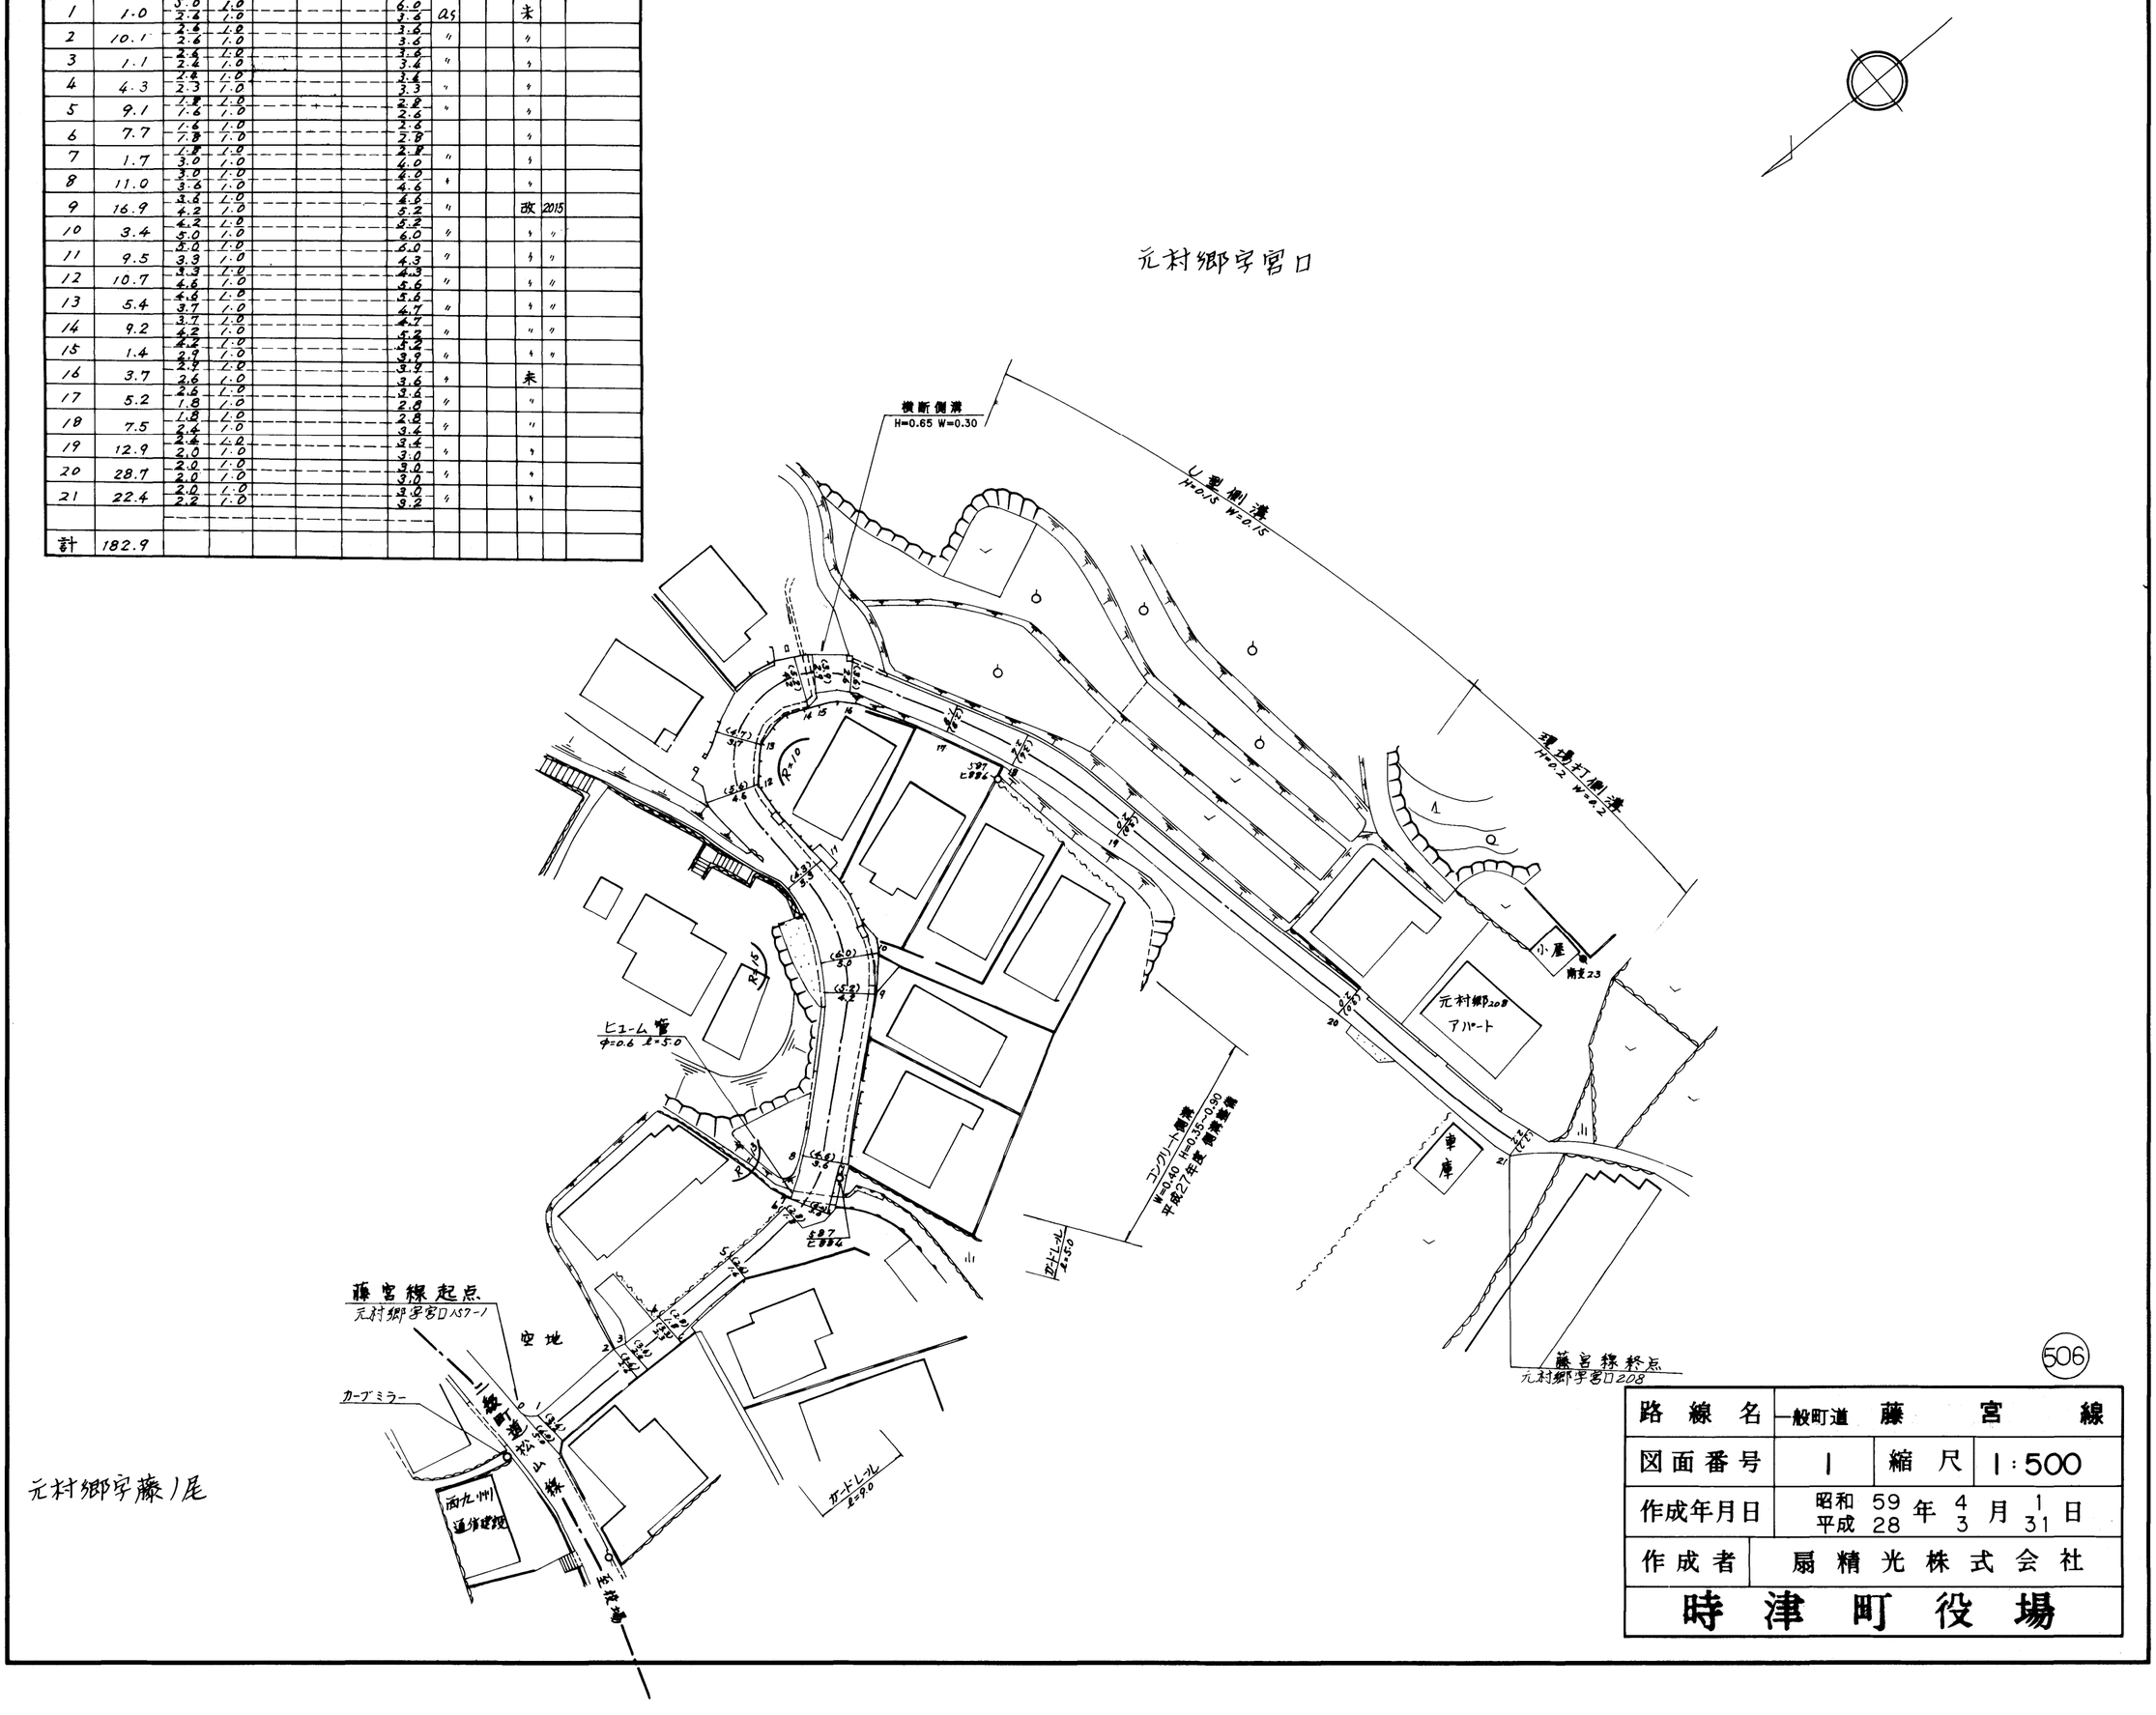

506

路線名	一般町道 藤宮線		
図面番号	1	縮尺	1:500
作成年月日	昭和 59 年 4 月 1 日 平成 28 年 3 月 31 日		
作成者	扇精光株式会社		
時津町役場			