整理番号	区間長	車道巾員	路肩巾員	歩道巾員	待避所巾員	分離帯巾員	全巾員	路面種別	設計CBR	舗装年度	改良未改良	改良年度	備考
1	2.6	8.7 3.7	1.0 1.0				9.7 4.1	as 〃			改 〃		
2	7.1	3.1 3.0	1.0 1.0				4.1 4.0	〃 〃			〃 〃		
3	46.2	2.2 2.8	1.0 1.0				3.2 3.8	〃 〃			〃 〃		
4	3.0	2.8 5.8	1.0 1.0				3.8 6.8	〃 〃			〃 〃		
5	3.3	5.8 2.5	1.0 1.0				6.8 3.5	〃 〃			〃 〃		
6	26.9	2.5 2.7	1.0 1.0				3.5 3.7	〃 〃			〃 〃		
計	89.1												

元棚支1

1	2.0	6.8 2.5	1.0 1.0				7.8 3.5	as 〃			改 〃		
2	27.2	2.5 2.5	1.0 1.0				3.5 3.5	〃 〃			〃 〃		
計	29.2												

元棚支2

1	2.0	6.5 2.2	1.0 1.0				7.5 3.2	as 〃			改 〃		
2	26.0	2.2 2.4	1.0 1.0				3.2 3.4	〃 〃			〃 〃		
計	28.0												

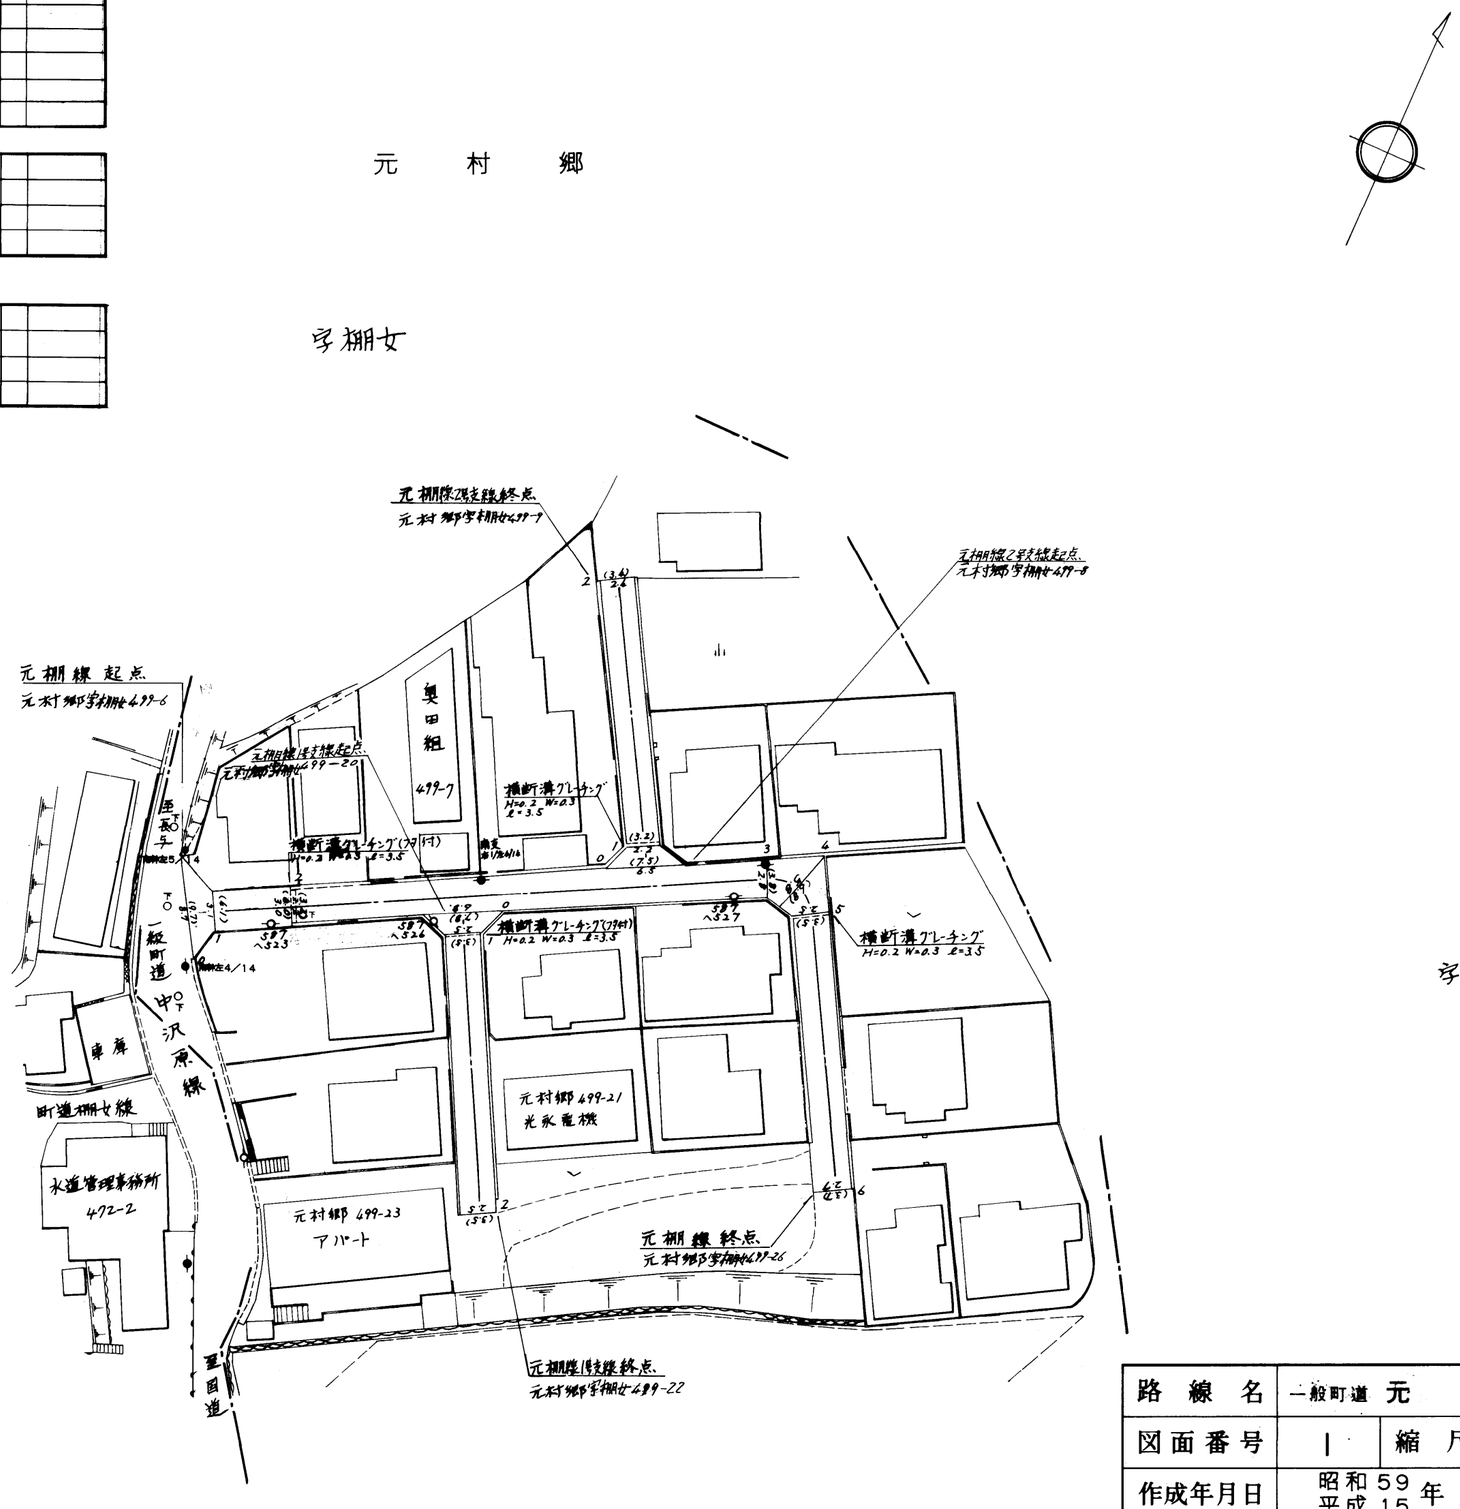

511

路線名	一般町道 元棚線		
図面番号	1	縮尺	1:500
作成年月日	昭和59年4月1日 平成15年3月31日		
作成者	扇精光株式会社		
時津町役場			