



整理番号	区間長	車道巾員	路肩巾員	歩道巾員	待避所巾員	分離帯巾員	全巾員	路面種別	設計CBR	舗装年度	改良未改良	改良年度	備考
1	2.6	4.2 6.5	1.0				5.2 7.5	OS			未		
2	4.6	6.5 2.6	1.0				7.5 3.6	"			"		
3	8.0	6.5 3.8	1.0				3.6 4.8	"			"		
4	6.5	3.8 2.2	1.0				4.8 3.2	"			"		
5	8.7	2.2 2.3	1.0				3.2 3.3	"			"		
6	26.5	2.6 2.6	1.0				3.6 3.8	"			"		
7	10.5	2.6 1.9	1.0				3.8 2.9	"			"		
8	7.7	1.9 1.9	1.0				2.9 2.9	"			"		
9	9.9	1.9 2.0	1.0				2.9 3.0	"			"		
10	8.2	2.0 2.0	1.0				3.0 3.0	OS			"		
11	8.7	2.0 2.8	1.0				3.0 3.8	CO			"		
12	3.4	5.0 2.8	1.0				6.0 3.8	"			"		
13	2.3	5.0 2.9	1.0				6.0 3.9	"			"		
14	10.7	2.9 1.8	1.0				3.9 2.8	"			"		
計	116.3												

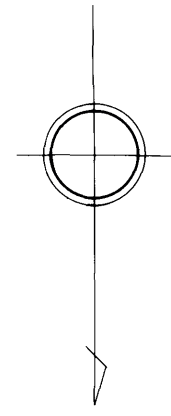

元村郷字高尾

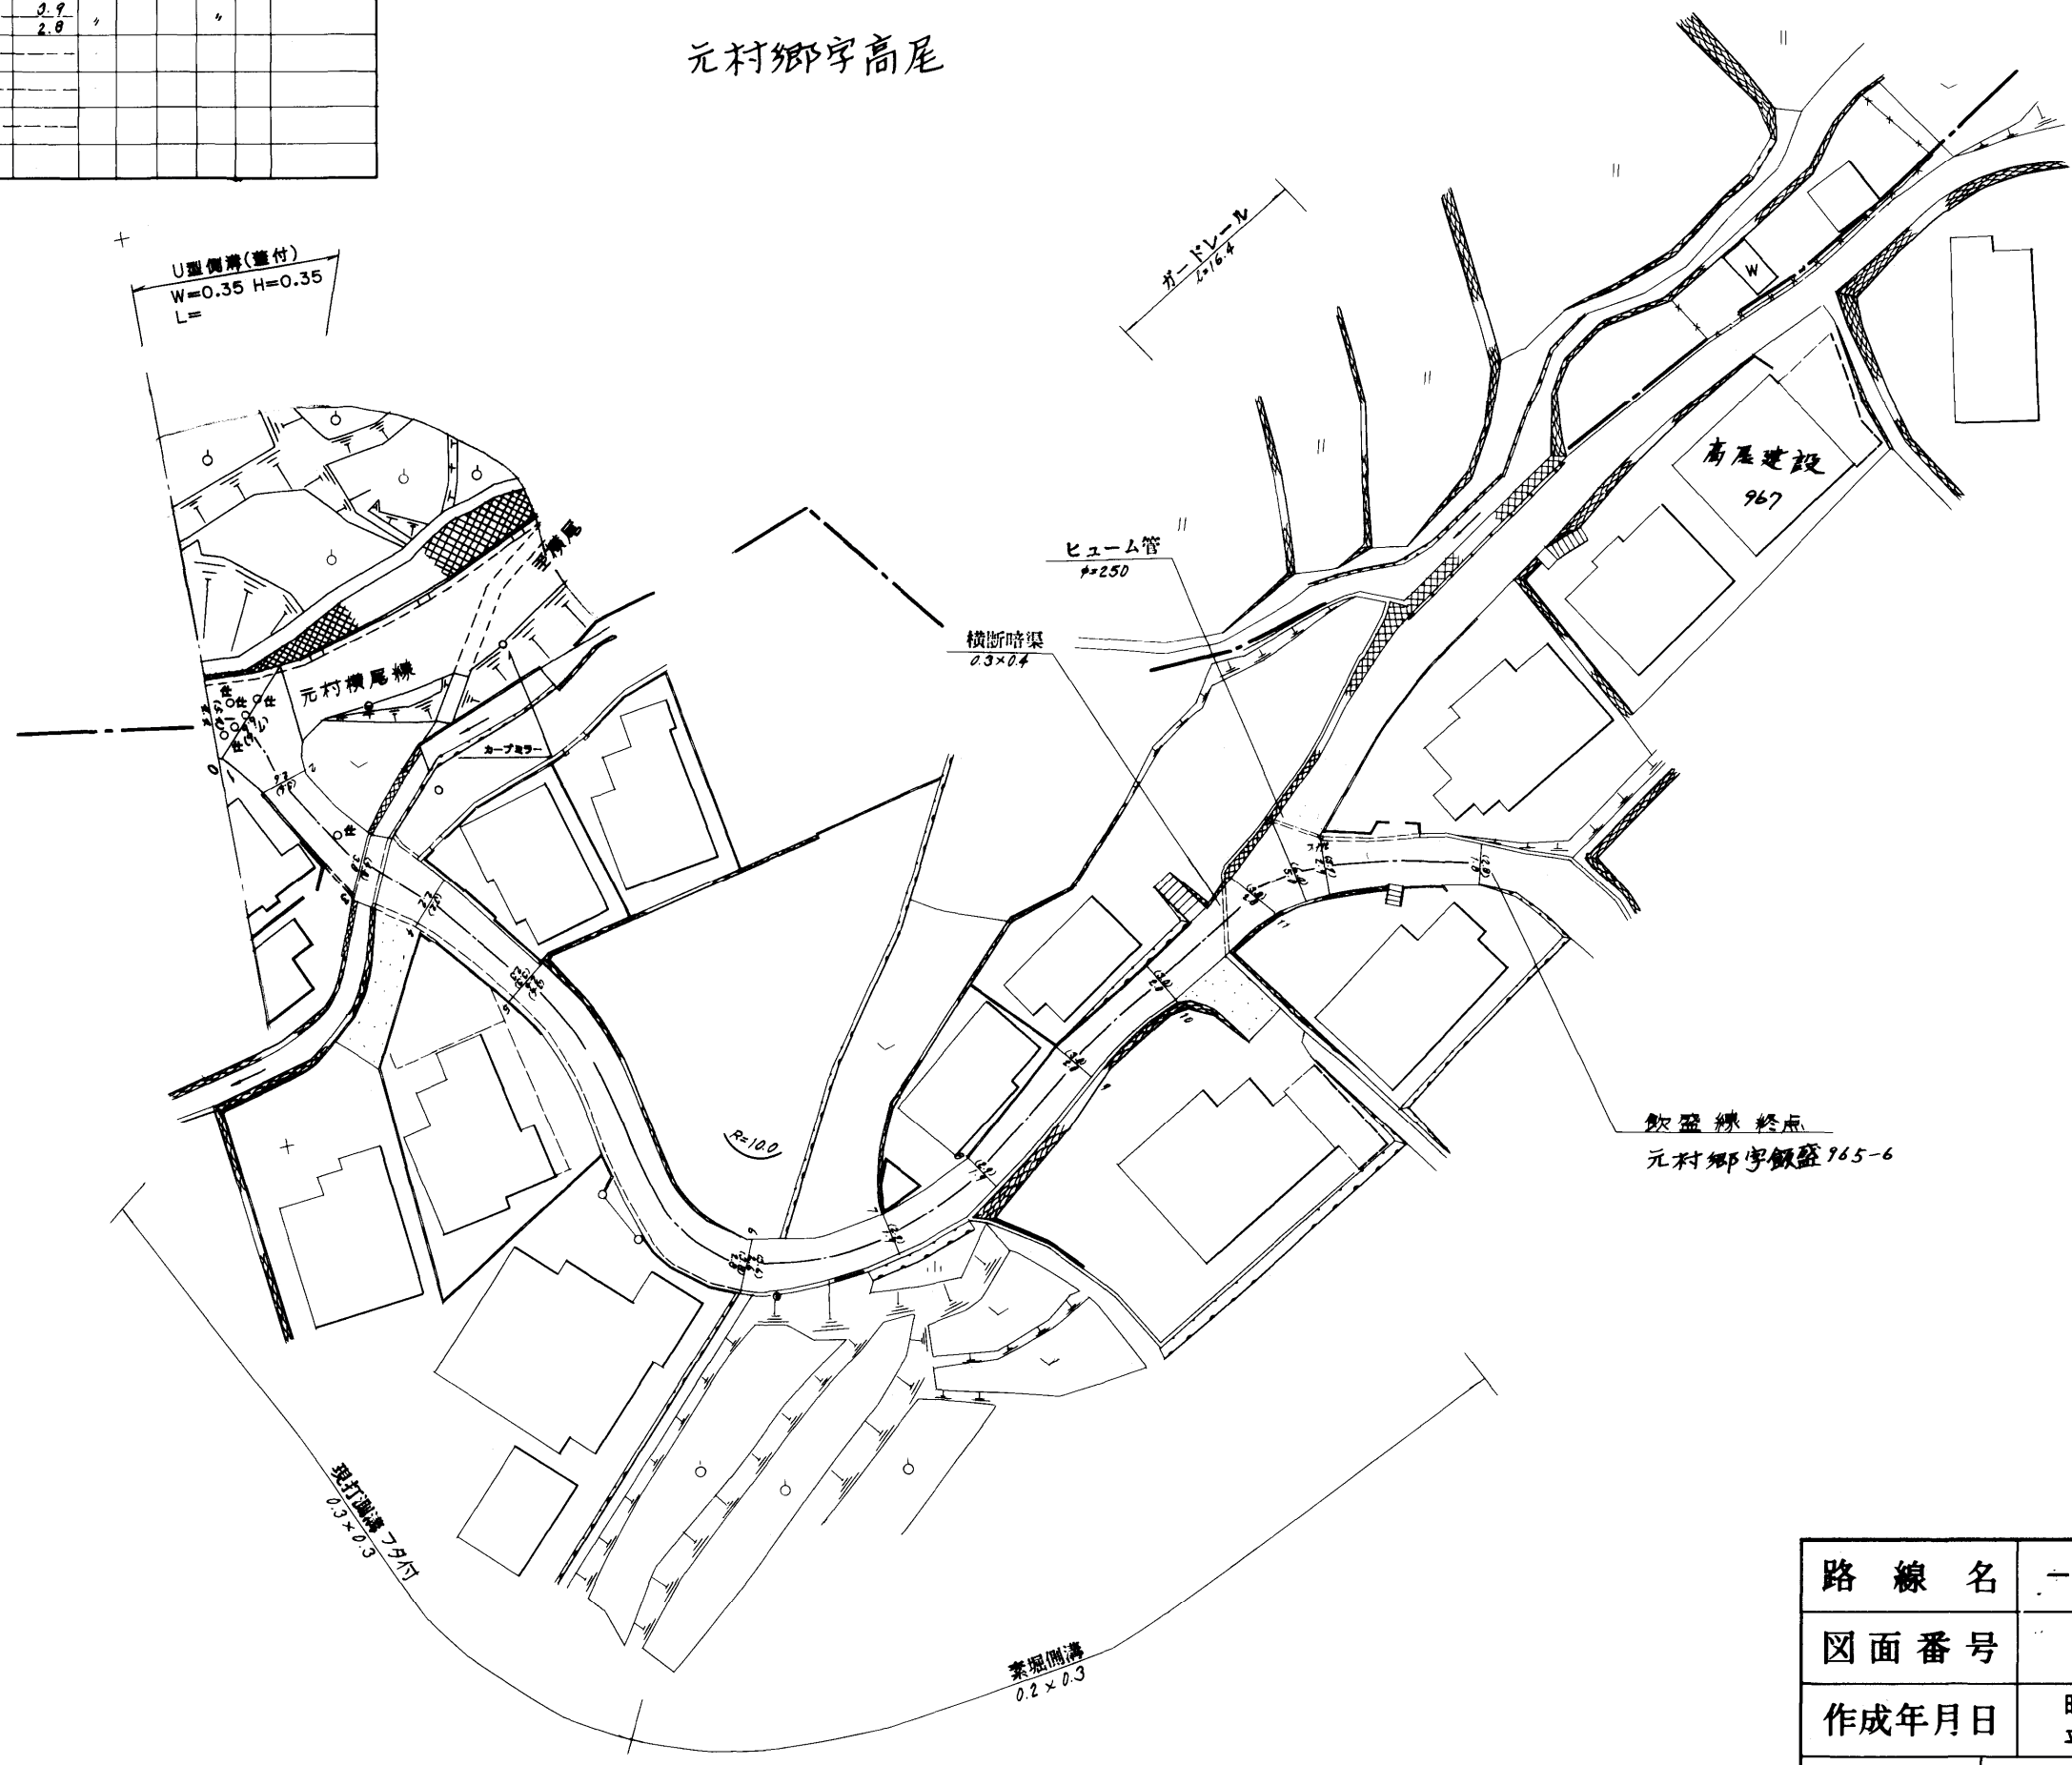

元村郷字飯盛

路線名	一般町道 飯 盛 線		
図面番号	2	縮尺	1:500
作成年月日	昭和 59 年 4 月 1 日 平成 10 年 3 月 31 日		
作成者	扇精光株式会社		
時 津 町 役 場			