


整理番号	区間長	車道巾員	路肩巾員	歩道巾員	待避所巾員	分離帯巾員	全巾員	路面種別	設計CBR	舗装年度	改良未改良	改良年度	備考
1	2.2	12.0 8.7	1.0 1.0				14.0 9.7	RS			未		
2	2.2	8.7 6.5	1.0 1.0				9.7 7.5	〃			〃		
3	7.0	6.5 4.0	1.0 1.0				7.5 5.0	〃			〃		
4	9.9	4.0 3.3	1.0 1.0				5.0 4.3	〃			〃		
5	14.3	3.3 1.8	1.0 1.0				4.3 2.8	〃			〃		
6	8.4	2.7 3.1	1.0 1.0				3.7 4.1	〃			〃		
7	3.9	2.9 3.7	1.0 1.0				3.9 4.7	〃			〃		
8	3.9	3.1 2.3	1.0 1.0				4.1 3.3	〃			〃		
9	8.8	2.3 4.4	1.0 1.0				3.3 5.4	〃			〃		
10	12.5	4.4 2.8	1.0 1.0				5.4 3.8	〃			〃		
11	2.2	2.8 3.2	1.0 1.0				3.8 4.2	〃			〃		
12	2.2	3.2 3.2	1.0 1.0	2.0			4.2 6.2	〃			〃		
13	4.1	3.2 3.0	1.0 1.0	2.0 1.8			6.2 5.6	〃			〃		
14	3.0	3.0 3.0	1.0 1.0	0			5.6 4.0	〃			〃		
15	9.4	3.0 2.5	1.0 1.0				4.0 3.5	〃			〃		
16	4.4	2.5 1.9	1.0 1.0				3.5 2.9	〃			〃		
17	3.4	1.9 1.3	1.0 1.0				2.9 2.3	〃			〃		
18	6.0	1.3 4.0	1.0 1.0				2.3 5.0	〃	2005	改	2005		
19	10.9	4.0 4.9	1.0 1.0				5.0 5.9	〃	〃	〃	〃		
20	7.2	4.9 5.1	1.0 1.0				5.9 6.1	〃	〃	〃	〃		
21	2.7	5.1 2.9	1.0 1.0				6.1 3.9	〃	〃	〃	〃		
22	4.4	2.9 2.2	1.0 1.0				3.9 3.2	〃	〃	〃	〃		
23	2.0	2.2 1.9	1.0 1.0				3.2 2.9	〃			未		
24	16.2	1.9 2.6	1.0 1.0				2.9 3.6	〃			〃		
計	151.2												

元村郷

字打坂

字上開田


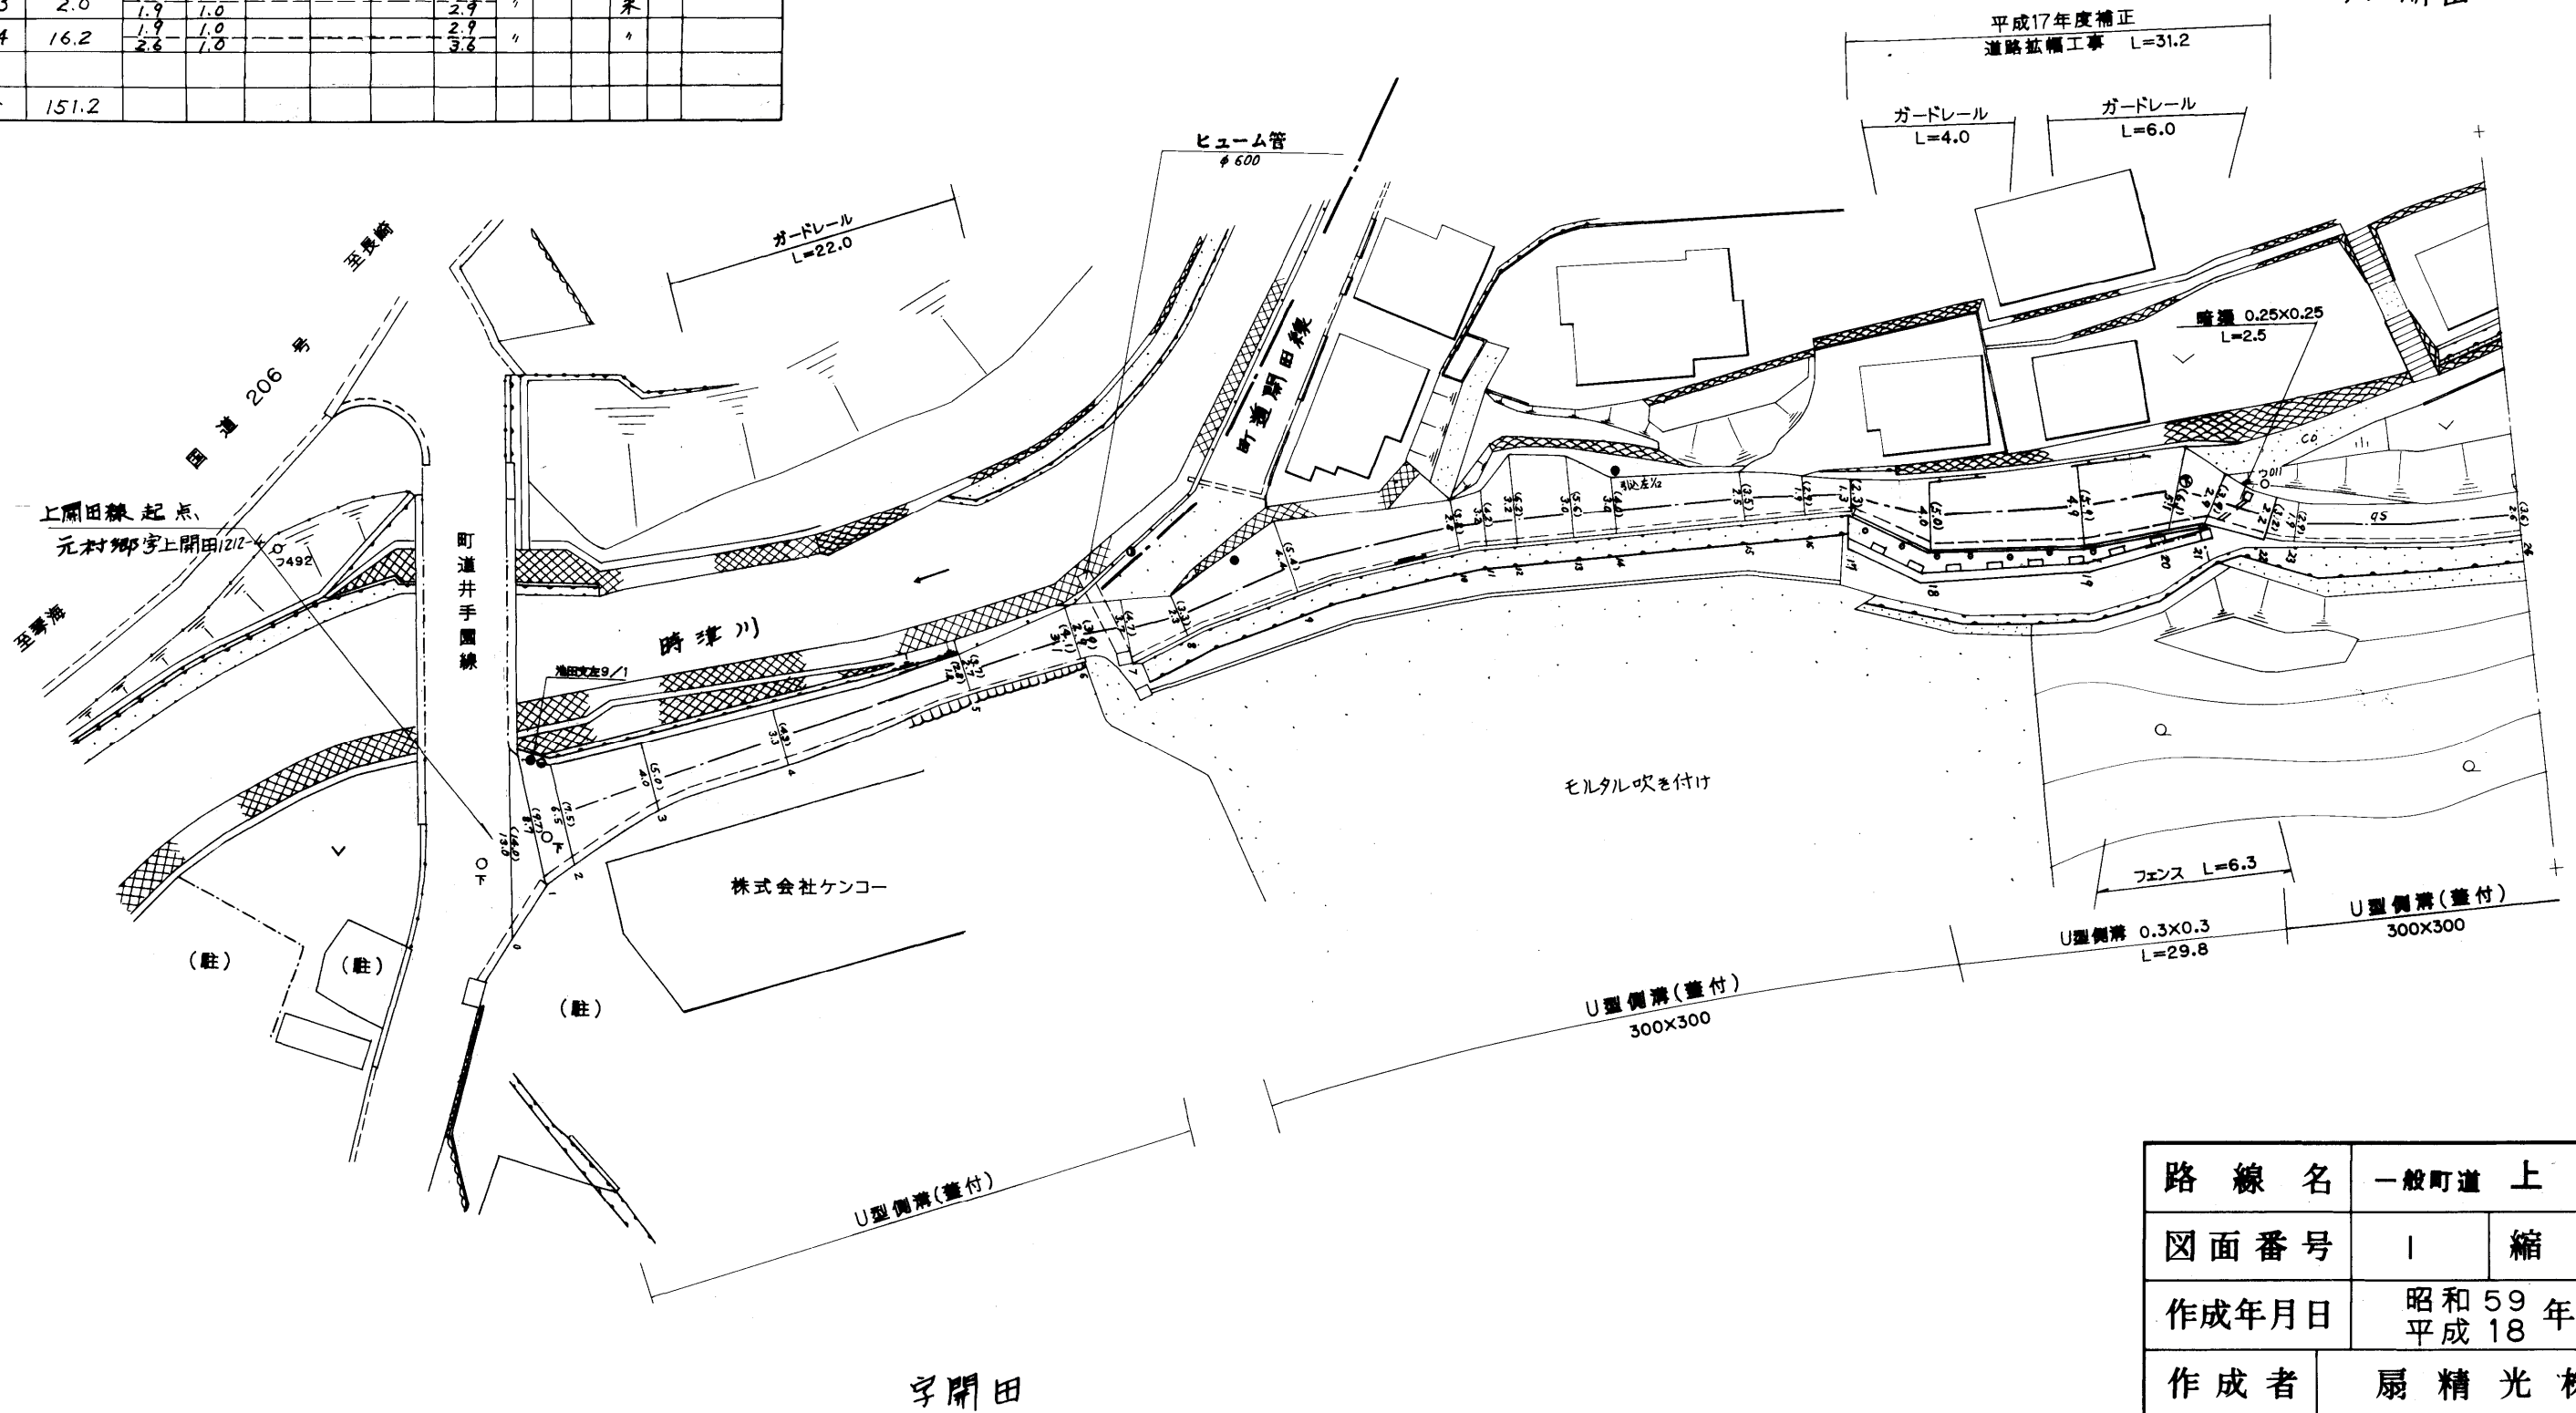


520

路線名	一般町道上開田線		
図面番号	1	縮尺	1:500
作成年月日	昭和59年4月1日 平成18年3月31日		
作成者	扇精光株式会社		
時津町役場			


整理番号	区間長	車道巾員	路肩巾員	歩道巾員	待避所巾員	分離帯巾員	全巾員	路面種別	設計CBR	舗装年度	改良未改良	改良年度	備考
1	16.8	2.6	1.0				3.6	2.5			未		
		2.5	1.0				3.5						
2	5.4	3.6	1.0				4.6						
		3.6	1.0				4.6						
3	3.0	3.8	1.0				4.8						
		3.5	1.0				4.5						
4	11.1	3.4	1.0				4.4						
		3.4	1.0				4.4						
5	6.3	3.5	1.0				4.5						
		3.5	1.0				4.5						
6	7.2	2.8	1.0				3.8						
		2.8	1.0				3.8	60					
7	5.0	4.2	1.0				5.2						
		4.2	1.0				5.2						
8	5.8	3.9	1.0				4.9						
		3.9	1.0				4.9						
9	9.7	3.6	1.0				4.6						
		3.6	1.0				4.6						
10	9.0	3.0	1.0				4.0						
		2.6	1.0				3.6						
11	15.4	2.6	1.0				3.6						
		2.7	1.0				3.7						
12	10.8	3.3	1.0				4.3						
		3.3	1.0				4.3						
13	5.0	1.5	1.0				2.5						
		3.9	1.0				4.9						
計	110.5												

元村郷字上開田

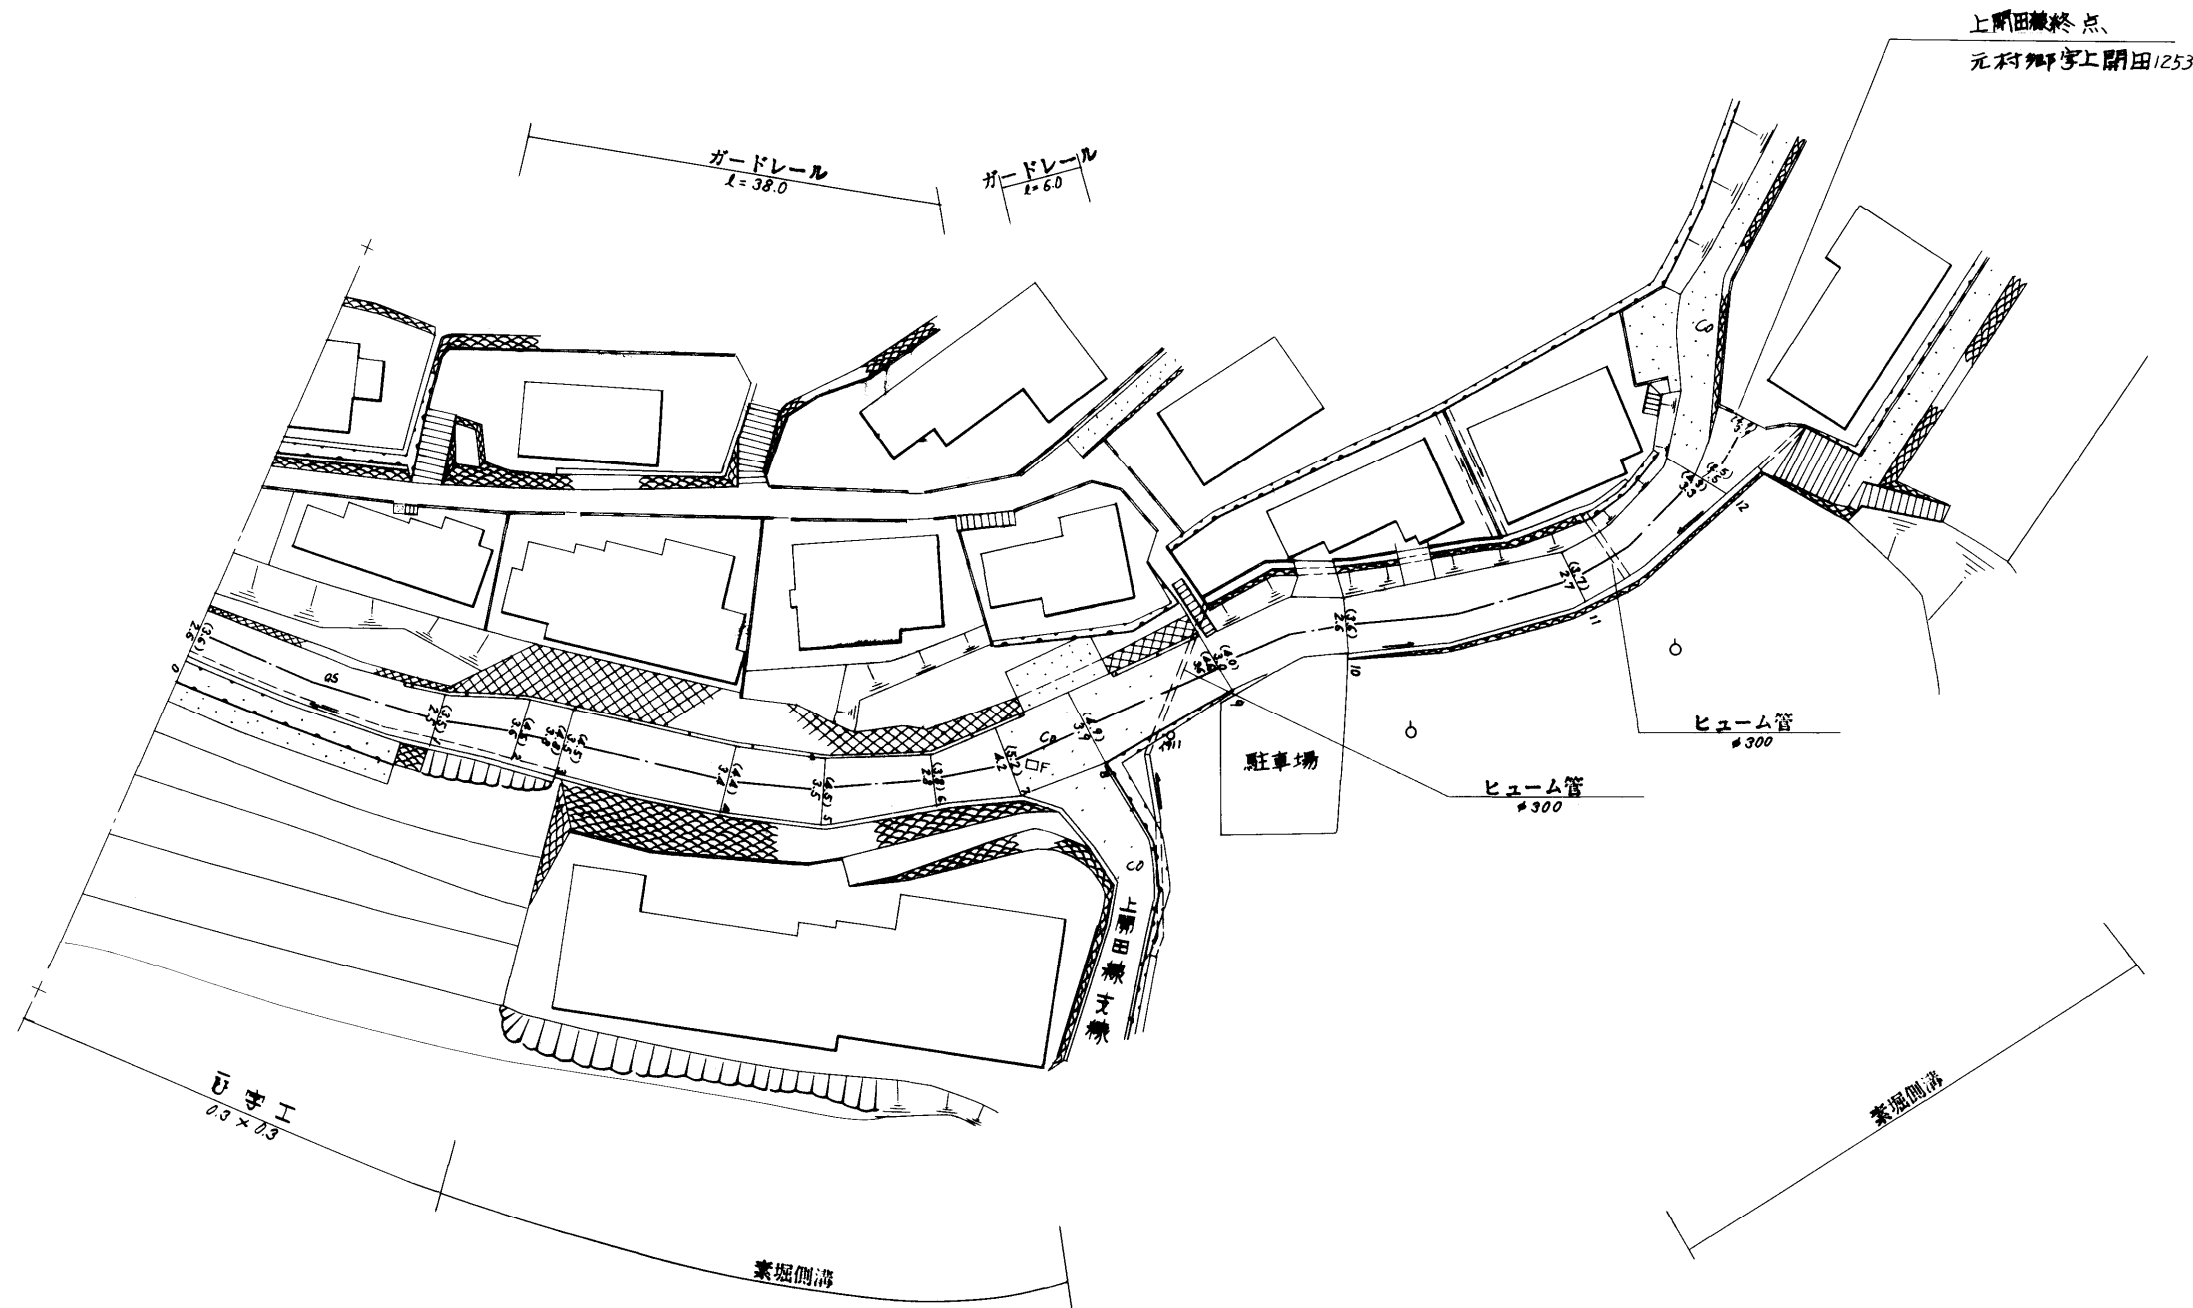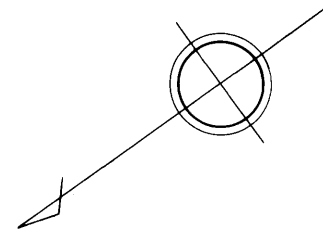


路線名	一般町道上開田線		
図面番号	2	縮尺	1:500
作成年月日	昭和59年4月1日		
作成者	扇精光株式会社		
時津町役場			

整理番号	区間長	車道巾員	路肩巾員	歩道巾員	待避所巾員	分離帯巾員	全巾員	路面種別	設計C/R	舗装年度	改良未改良	改良年度	備考
1	5.5	5.2 2.2	1.0 1.0				6.2 3.2	C0			未		
2	5.9	2.2 1.7	1.0 1.0				3.2 2.7	〃			〃		
3	9.2	3.0 3.0	1.0 1.0				4.0 4.0	〃			〃		
4	7.0	3.0 2.8	1.0 1.0				4.0 3.8	〃			〃		
計	27.6												

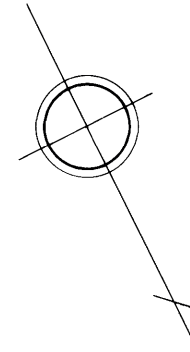

元村郷字上開田

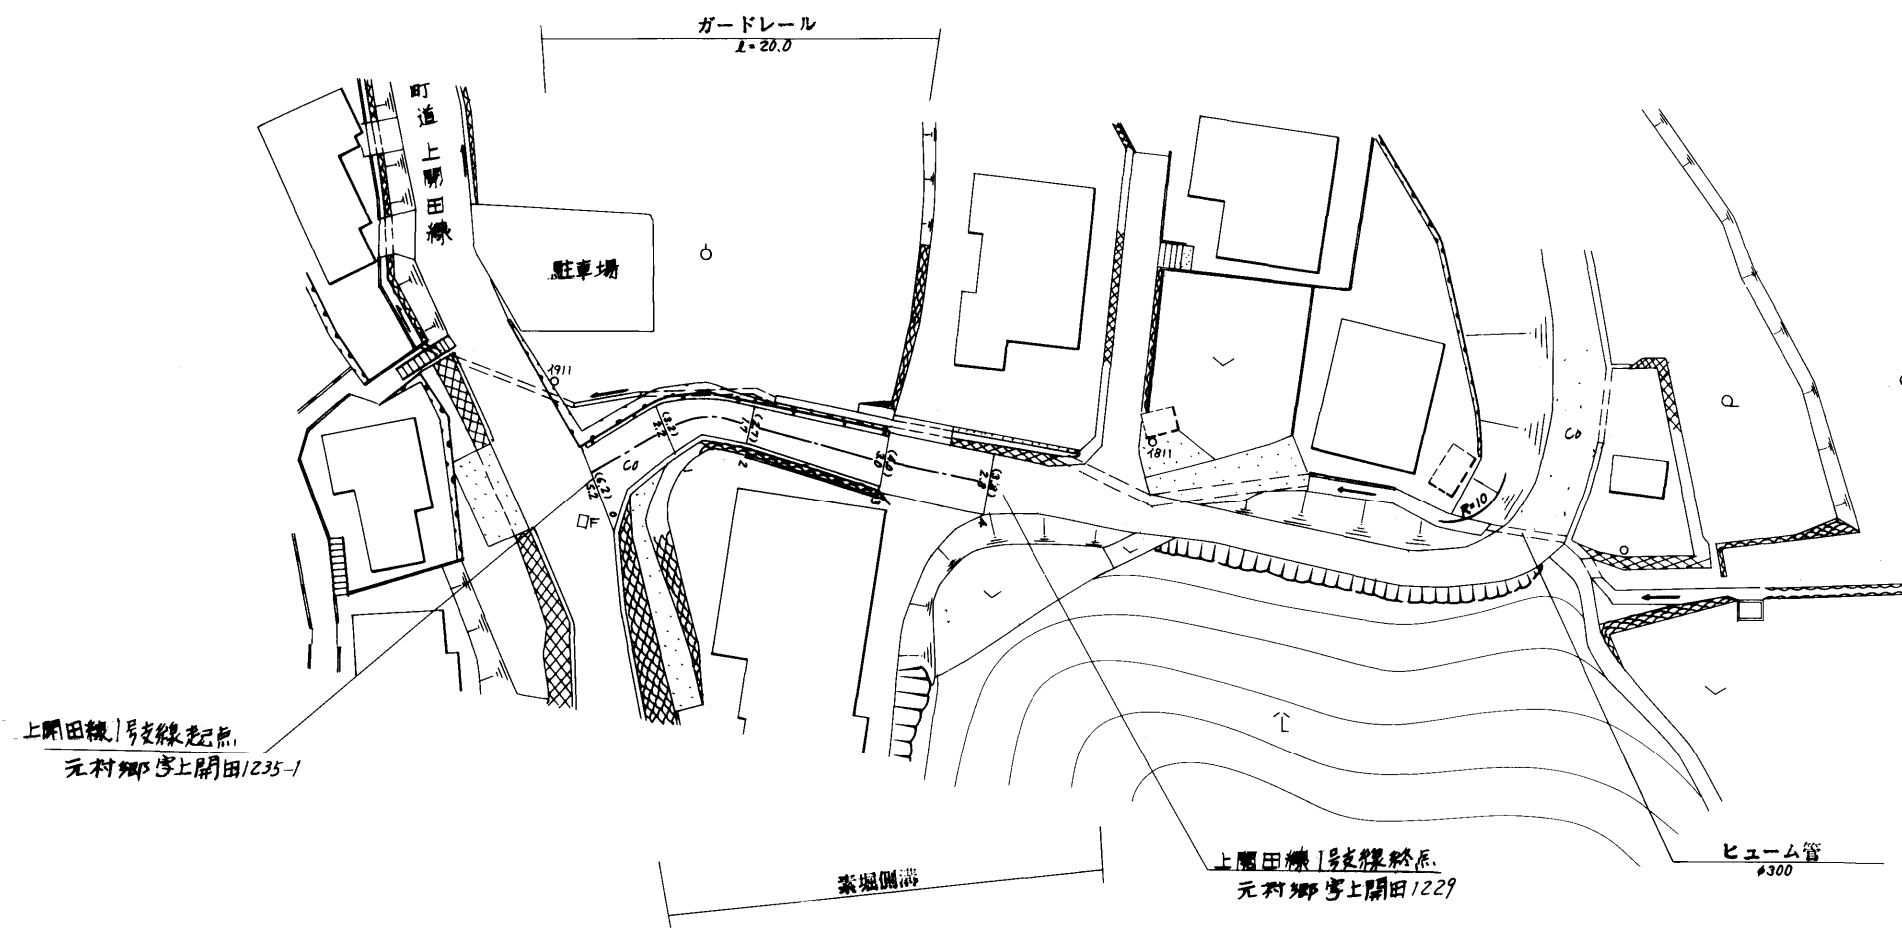

路線名	一般町道上開田線		
図面番号	3	縮尺	1:500
作成年月日	昭和59年4月1日		
作成者	扇精光株式会社		
時津町役場			