


整理番号	区間長	車道巾員	路肩巾員	歩道巾員	待避所巾員	分離巾員	全巾員	路面種別	設計CBR	舗装年度	改良未改良	改良年度	備考
------	-----	------	------	------	-------	------	-----	------	-------	------	-------	------	----

打坂線													
1	8.9	6.5	1.0				7.5	0A					未
2	51.7	4.5	1.0				5.5						+
3	16.5	4.1	1.0				5.1						+
4	15.7	4.5	1.0				5.5						+
5	11.5	6.0	1.0				7.0						+
6	14.3	5.4	1.0				6.4						+
7	26.0	6.2	1.0				7.2						+
8	4.0	5.0	1.0				6.0						+
9	4.0	6.9	1.0				7.9						+
10	9.1	3.0	1.0				4.0	Co					+
11	2.5	3.0	1.0				4.0						+
12	11.2	3.8	1.0				4.8						+
13	10.0	3.2	1.0				4.2						+
14	17.0	3.2	1.0				4.2						+
15	10.2	3.7	1.0				4.7						+
16	5.0	4.1	1.0				5.1						+
17	2.3	4.3	1.0				5.3						+
18	8.1	4.0	1.0				5.0						+
19	6.6	4.5	1.0				5.5						+

20	7.4	6.0	1.0				7.0	Co					未
21	3.0	4.5	1.0				5.5						+
22	4.0	6.9	1.0				7.9						+
23	1.8	4.5	1.0				5.5						+
計	250.8												

1号支線													
1	0.3	5.6	1.0				6.6	Co					未
2	5.9	3.4	1.0				4.4						+
3	6.9	2.8	1.6				3.6						+
4	5.9	2.0	1.6				3.6						+
5	2.9	1.6	1.6				3.2						+
6	4.2	2.0	1.6				3.6						+
7	2.7	2.8	1.6				4.4						+
8	3.6	1.2	1.6				2.8						+
計	32.4												

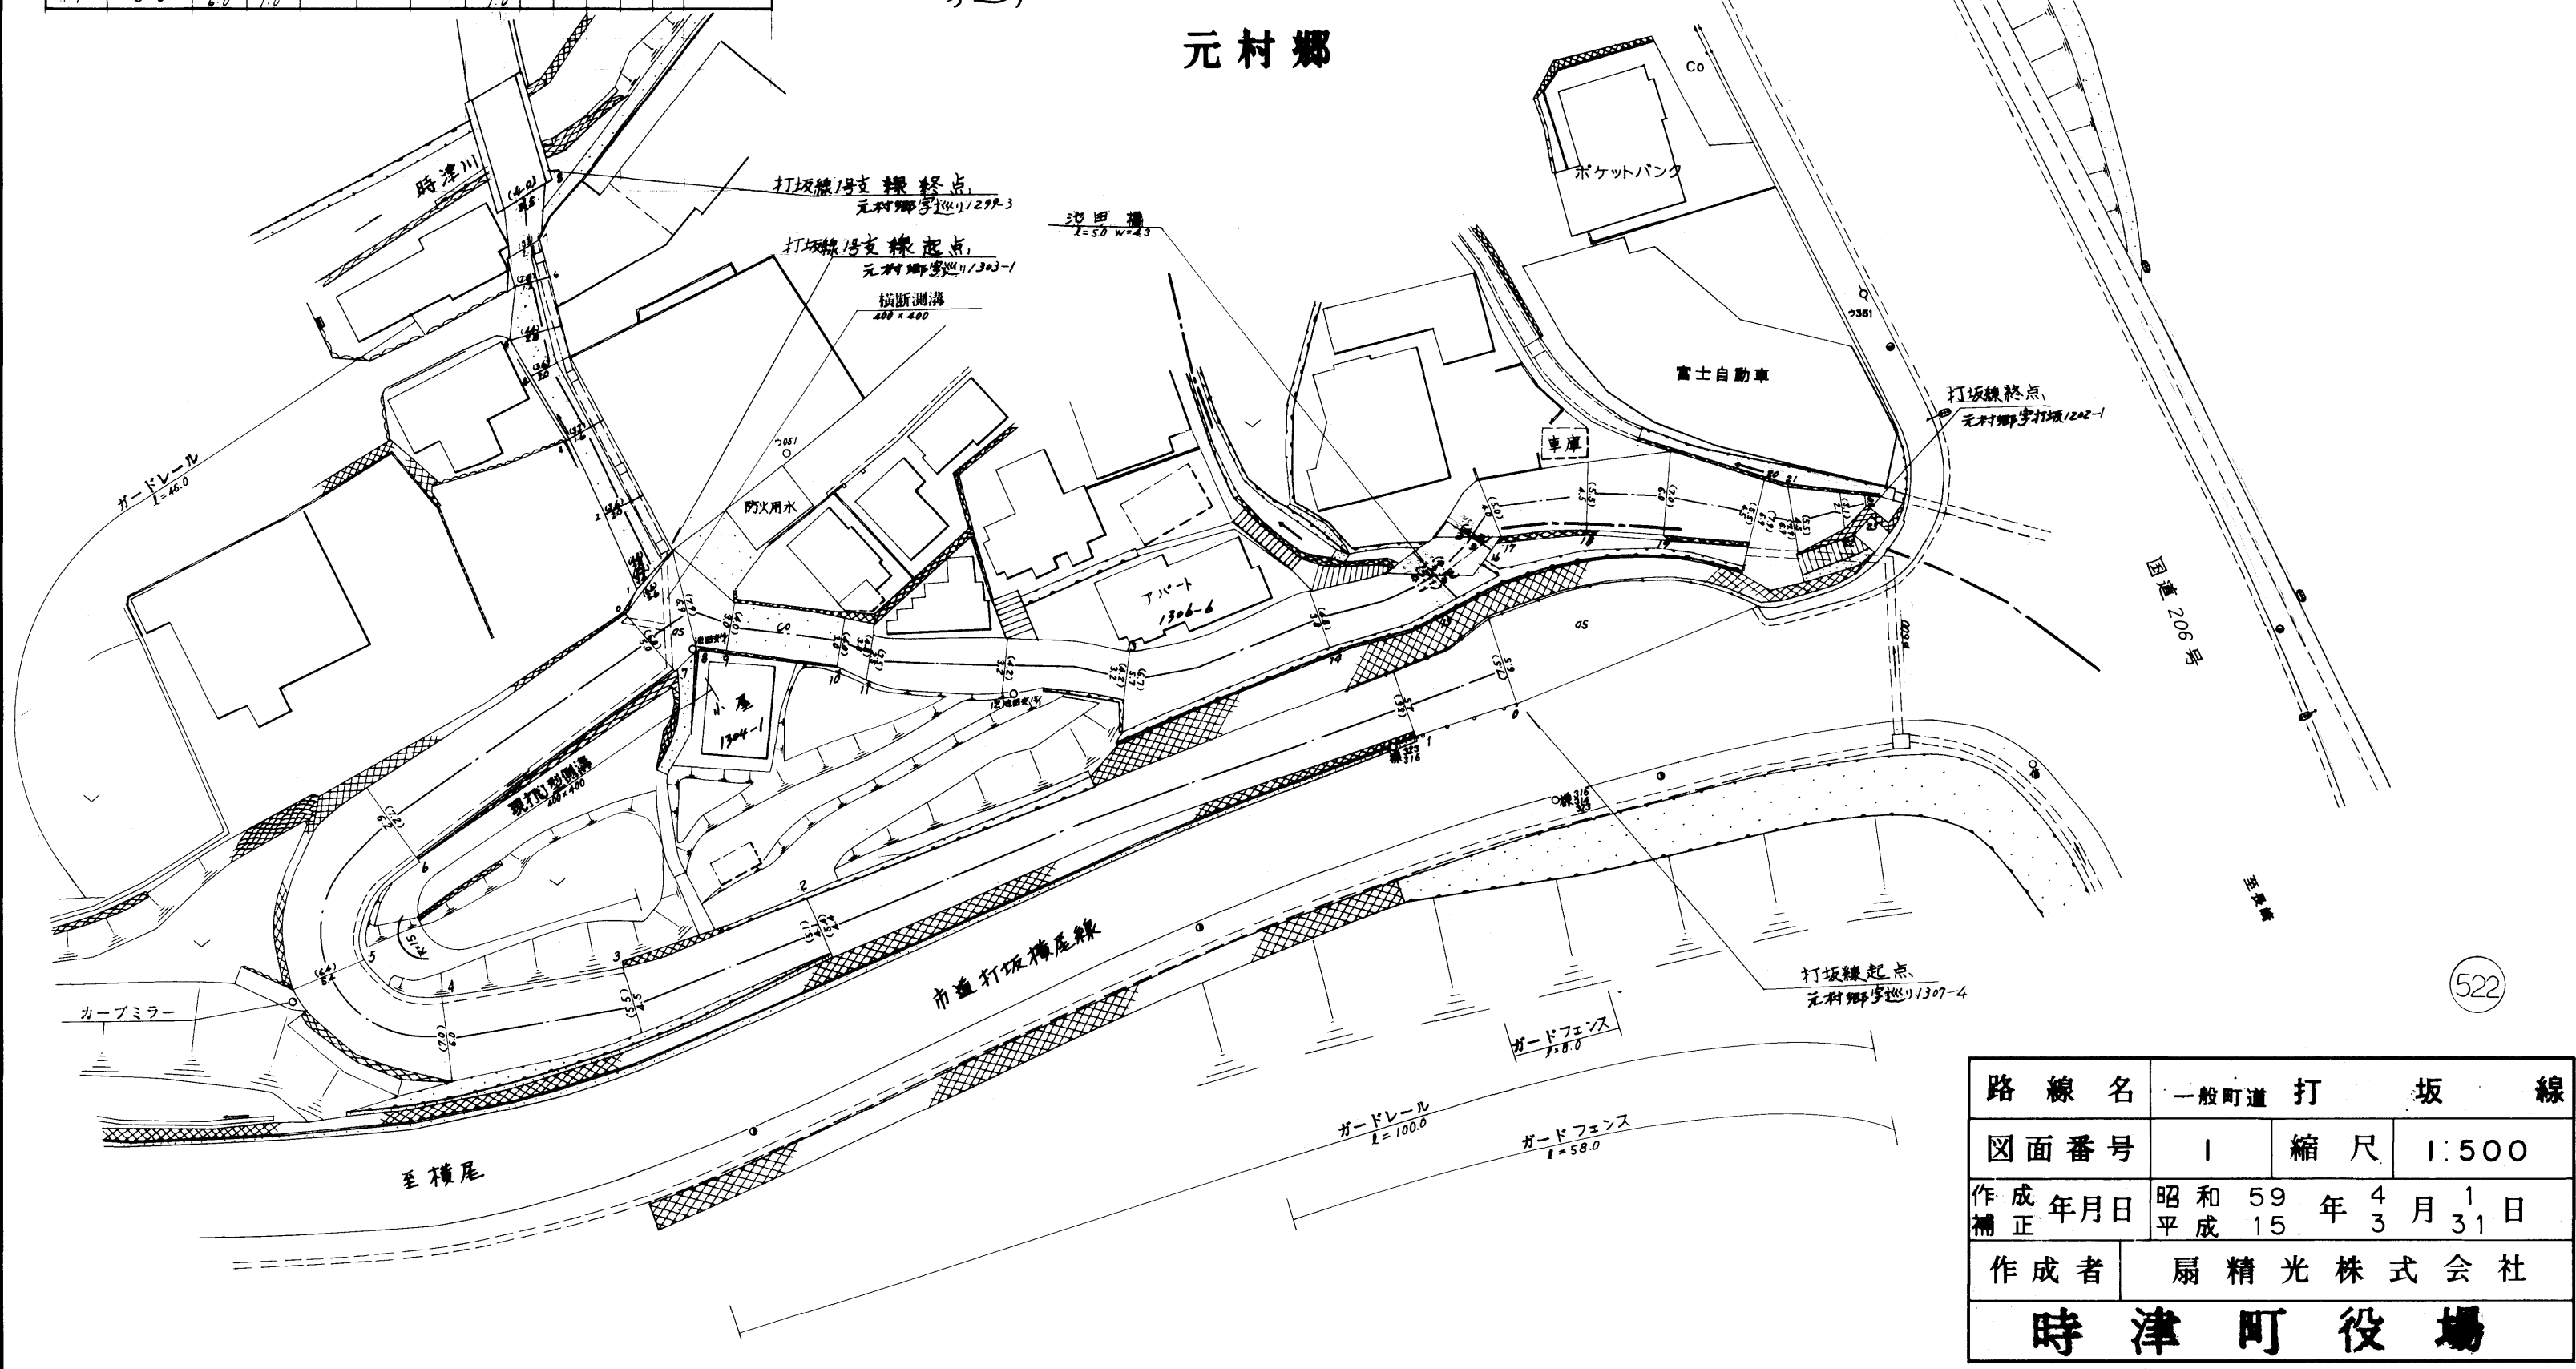

路線名	一般町道 打坂線		
図面番号	1	縮尺	1:500
作成年月日	昭和59年4月1日 平成15年3月31日		
作成者	扇精光株式会社		
<b>時津町役場</b>			