



整理番号	区間長	車道巾員	路肩巾員	歩道等巾員(右)	歩道等巾員(左)	待避所巾員	中央帯巾員	全巾員	路面種別	設計C B R	舗装年度	改良未改良	改良年度	備考
1	2.2	8.0 4.8	1.0 1.0					9.0 5.8	As					
2	8.4	4.8 4.0	1.0 1.0					5.8 4.0	"					
3	4.7	6.0 8.4	1.0 1.0					6.0 9.4	"					
4	4.6	4.0 4.0	1.0 1.0					6.0 6.0	"					
5	6.9	4.0 4.0	1.0 1.0					6.0 6.0	"					
6	2.2	4.0 4.0	1.0 1.0			2.2		6.0 6.2	"					
7	4.3	4.0 4.0	1.0 1.0			5.0		9.0 9.0	"					
8	17.3	4.0 4.0	1.0 1.0					4.0 4.0	"					
計	50.6													

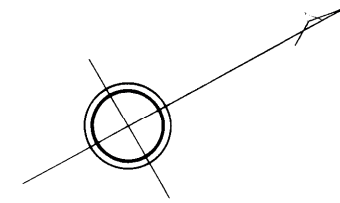

元村郷字上沢原

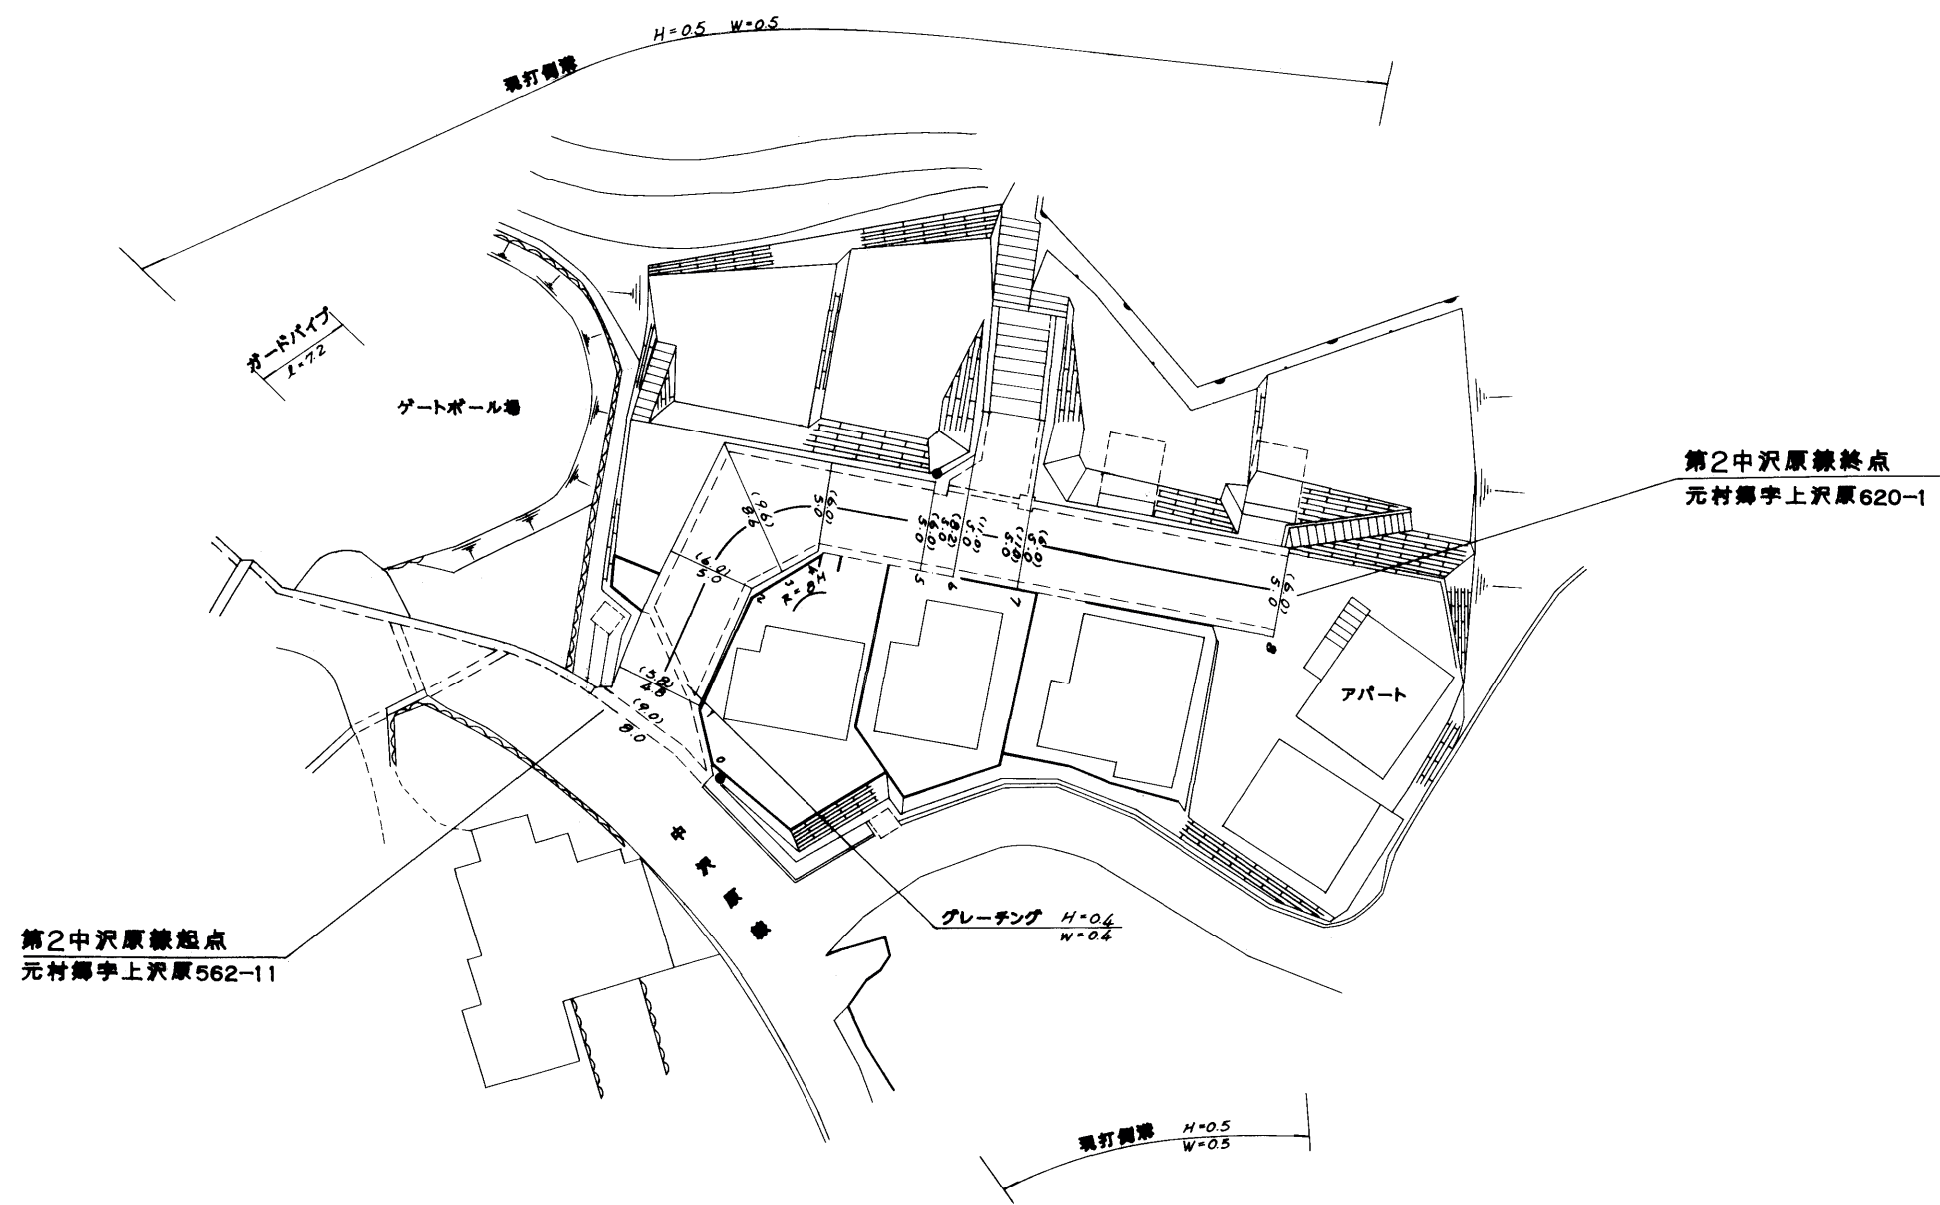

路線名	一般町道 第2中沢原線		
図面番号	1	縮尺	1:500
作成年月日	昭和63年4月1日		
補正年月日	①年 月	②年 月	③年 月 ④年 月
作成者	扇精光株式会社		
時津町役場			