



| 整理番号 | 区間長 | 車道巾員 | 路肩巾員 | 歩道等巾員(右) | 歩道等巾員(左) | 待避所巾員 | 中央帯巾員 | 全巾員 | 路面種別 | 設計C B R | 舗装年度 | 改良未改良 | 改良年度 | 備考 |
|------|-------|------|------|----------|----------|-------|-------|-----|------|---------|------|-------|------|----|
| 1 | 1.20 | 7.7 | 1.0 | | | | | 8.7 | Qs | | | | | |
| 2 | 2.00 | 5.5 | 1.0 | | | | | 6.5 | " | | | | | |
| 3 | 0.60 | 3.5 | 1.0 | | | | | 4.5 | " | | | | | |
| 4 | 1.25 | 3.0 | 1.0 | | | | | 4.0 | " | | | | | |
| 5 | 6.70 | 3.0 | 1.0 | | | | | 4.0 | " | | | | | |
| 6 | 13.75 | 3.2 | 1.0 | | | | | 4.2 | " | | | | | |
| 7 | 9.15 | 3.0 | 1.0 | | | | | 4.0 | " | | | | | |
| 8 | 1.90 | 3.0 | 1.0 | | | | | 4.0 | " | | | | | |
| 9 | 1.15 | 5.5 | 1.0 | | | | | 6.5 | " | | | | | |
| 10 | 0.70 | 4.0 | 1.0 | | | | | 5.0 | " | | | | | |
| 11 | 3.30 | 4.0 | 1.0 | | | | | 5.0 | " | | | | | |
| 計 | 41.7 | | | | | | | | | | | | | |

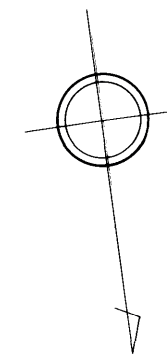

元村郷

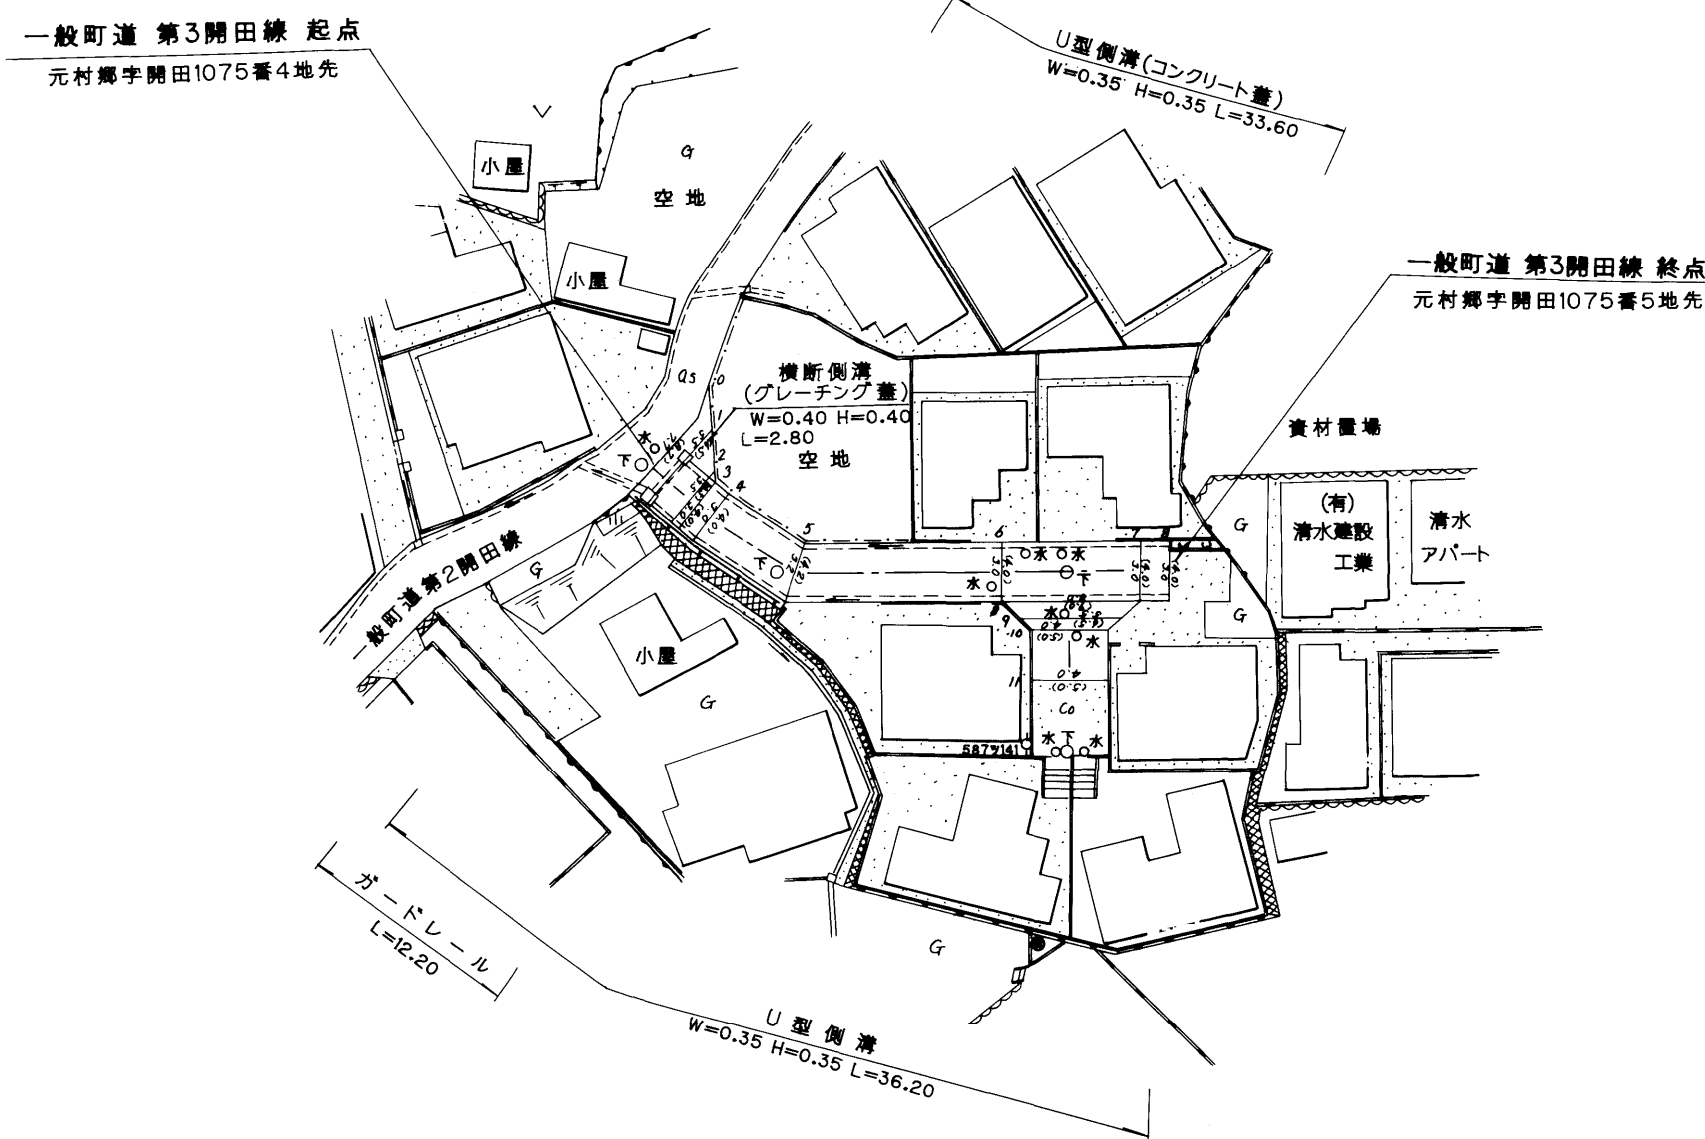

| | | | |
|-------|------------|----|-------|
| 路線名 | 一般町道 第3開田線 | | |
| 図面番号 | 1 | 縮尺 | 1:500 |
| 作成年月日 | 平成8年3月31日 | | |
| 作成者 | 扇精光株式会社 | | |
| 時津町役場 | | | |