


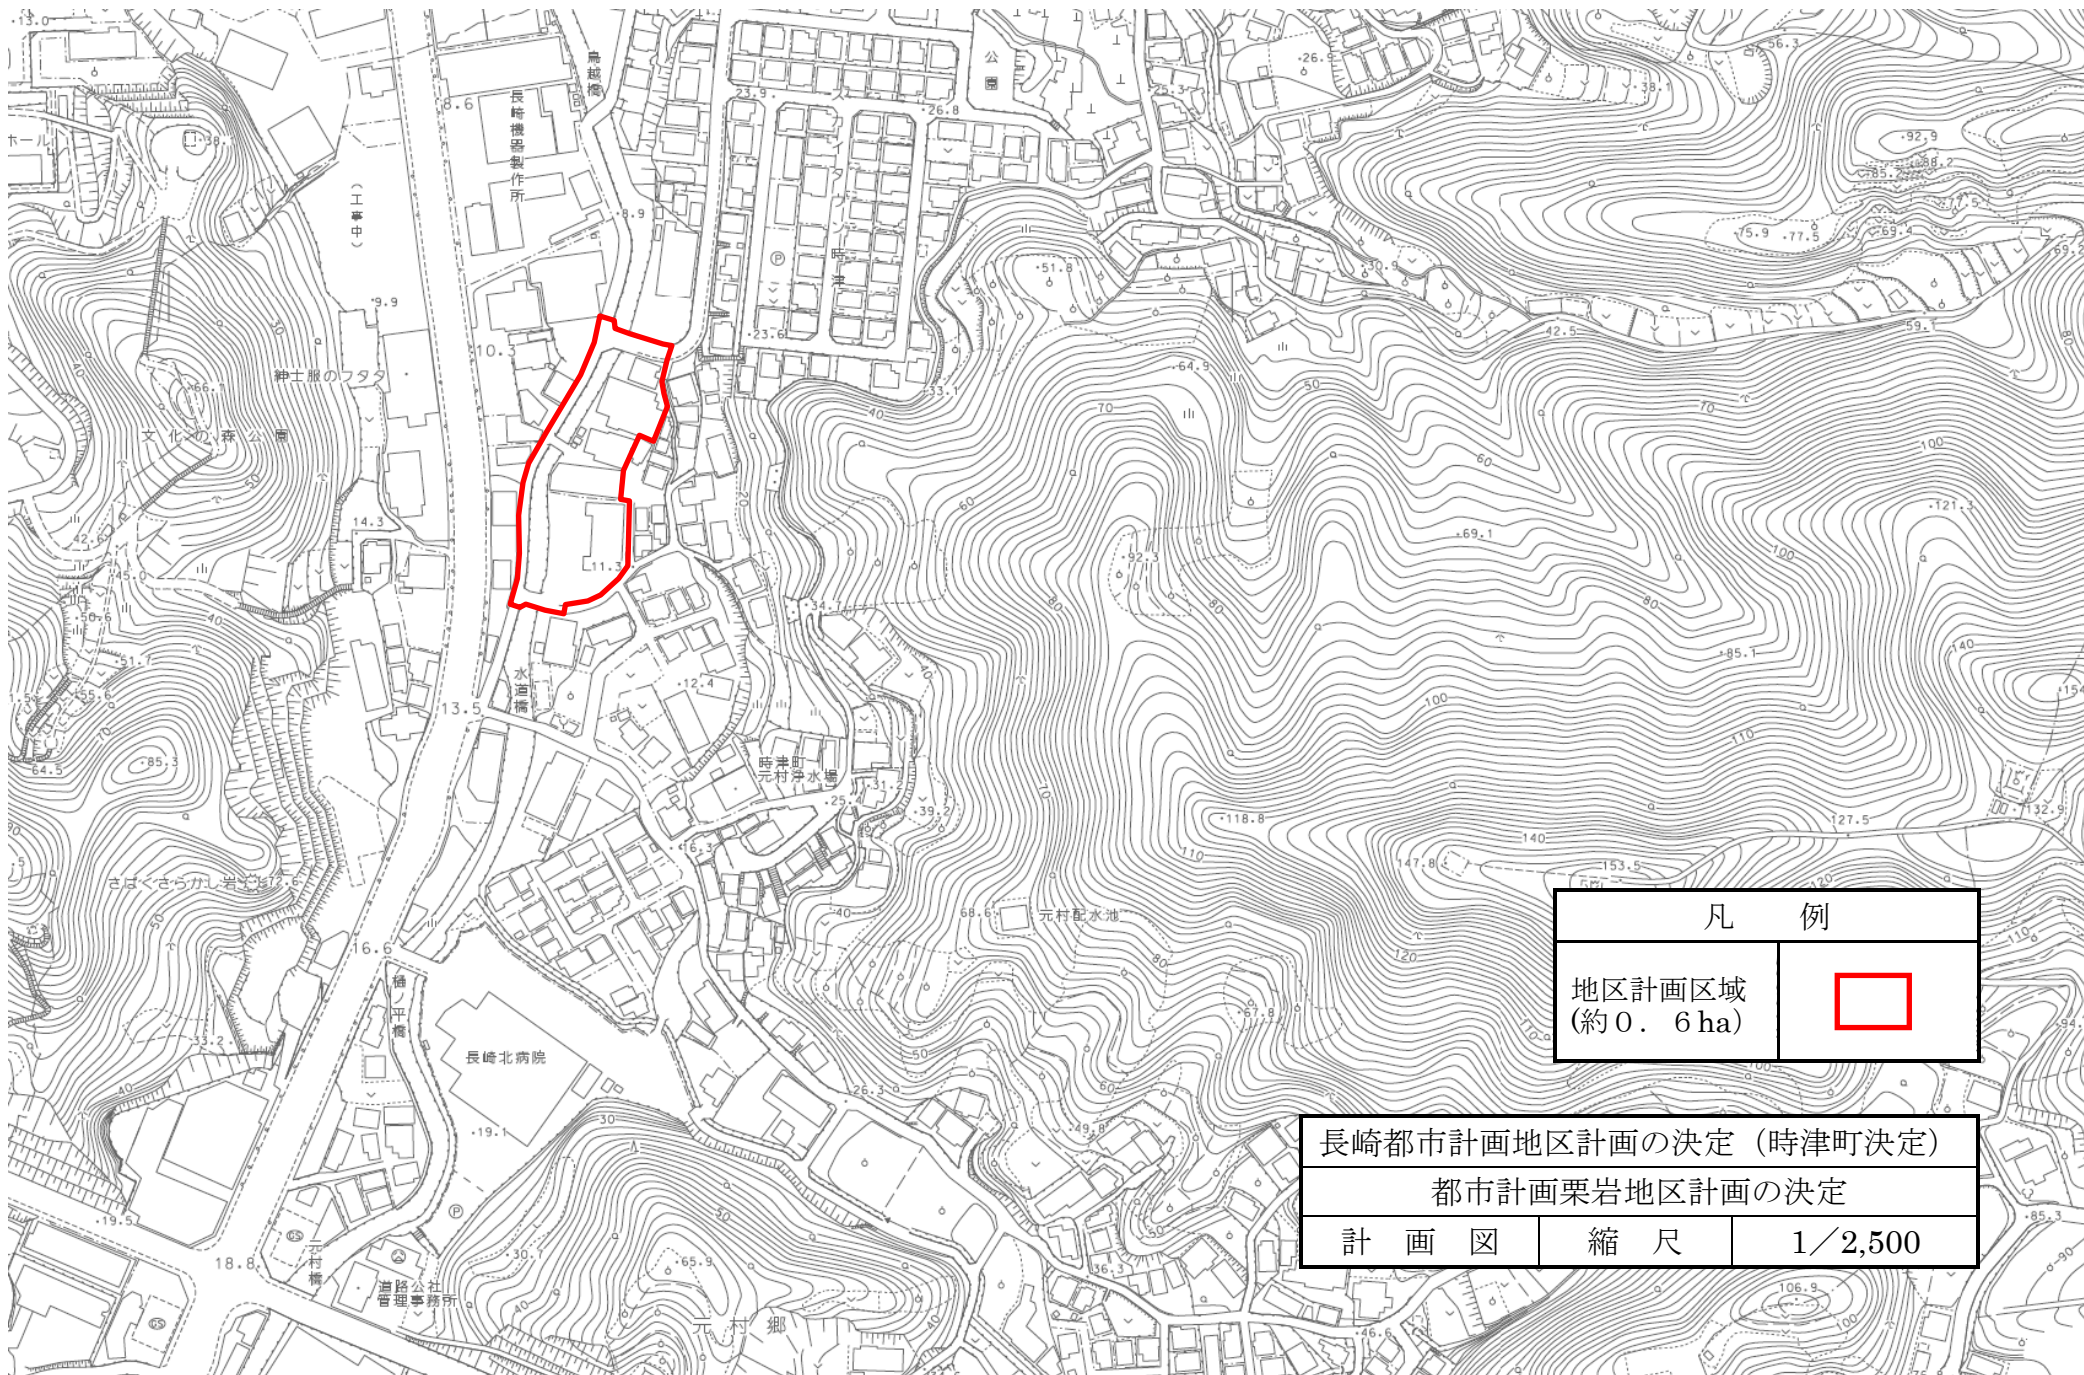

凡 例	
地区計画区域 (約0.6ha)	

長崎都市計画地区計画の決定（時津町決定）		
都市計画栗岩地区計画の決定		
計 画 図	縮 尺	1/2,500