


整理番号	区間長	車道巾員	路肩巾員	歩道巾員	待避所巾員	分離帯巾員	全巾員	路面種別	設計C/R	舗装年度	改良未改良	改良年度	備考
1	13.6	3.0	1.0				4.0	0.5	2015	改	2015		
2	3.5	2.0	1.0				3.0	"	"	"	2015		
3	3.4	2.5	1.0				3.5	"	"	"			紺屋平橋
4	3.1	2.0	1.0				3.0	"	"	"			
5	3.2	2.0	1.0				3.0	"	"	"			
6	9.2	5.2	1.0				6.2	"	"	"			
7	9.6	5.6	1.0				6.6	"	"	"			
8	7.4	2.1	1.0				3.1	"			未		
9	5.1	1.5	1.0				2.5	"					
10	3.5	2.0	1.0				3.0	"					
11	13.0	2.0	1.0				3.0	"					
12	18.3	5.3	1.0				6.3	"	2004	改	2004		
13	11.7	5.1	1.0				6.1	"	"	"	"		
14	7.8	6.1	1.0				7.1	"	"	"	"		
15	11.3	6.2	1.0				7.2	"	"	"	未		
16	21.6	3.0	1.0				4.0	"					
計	145.4												


西時津郷

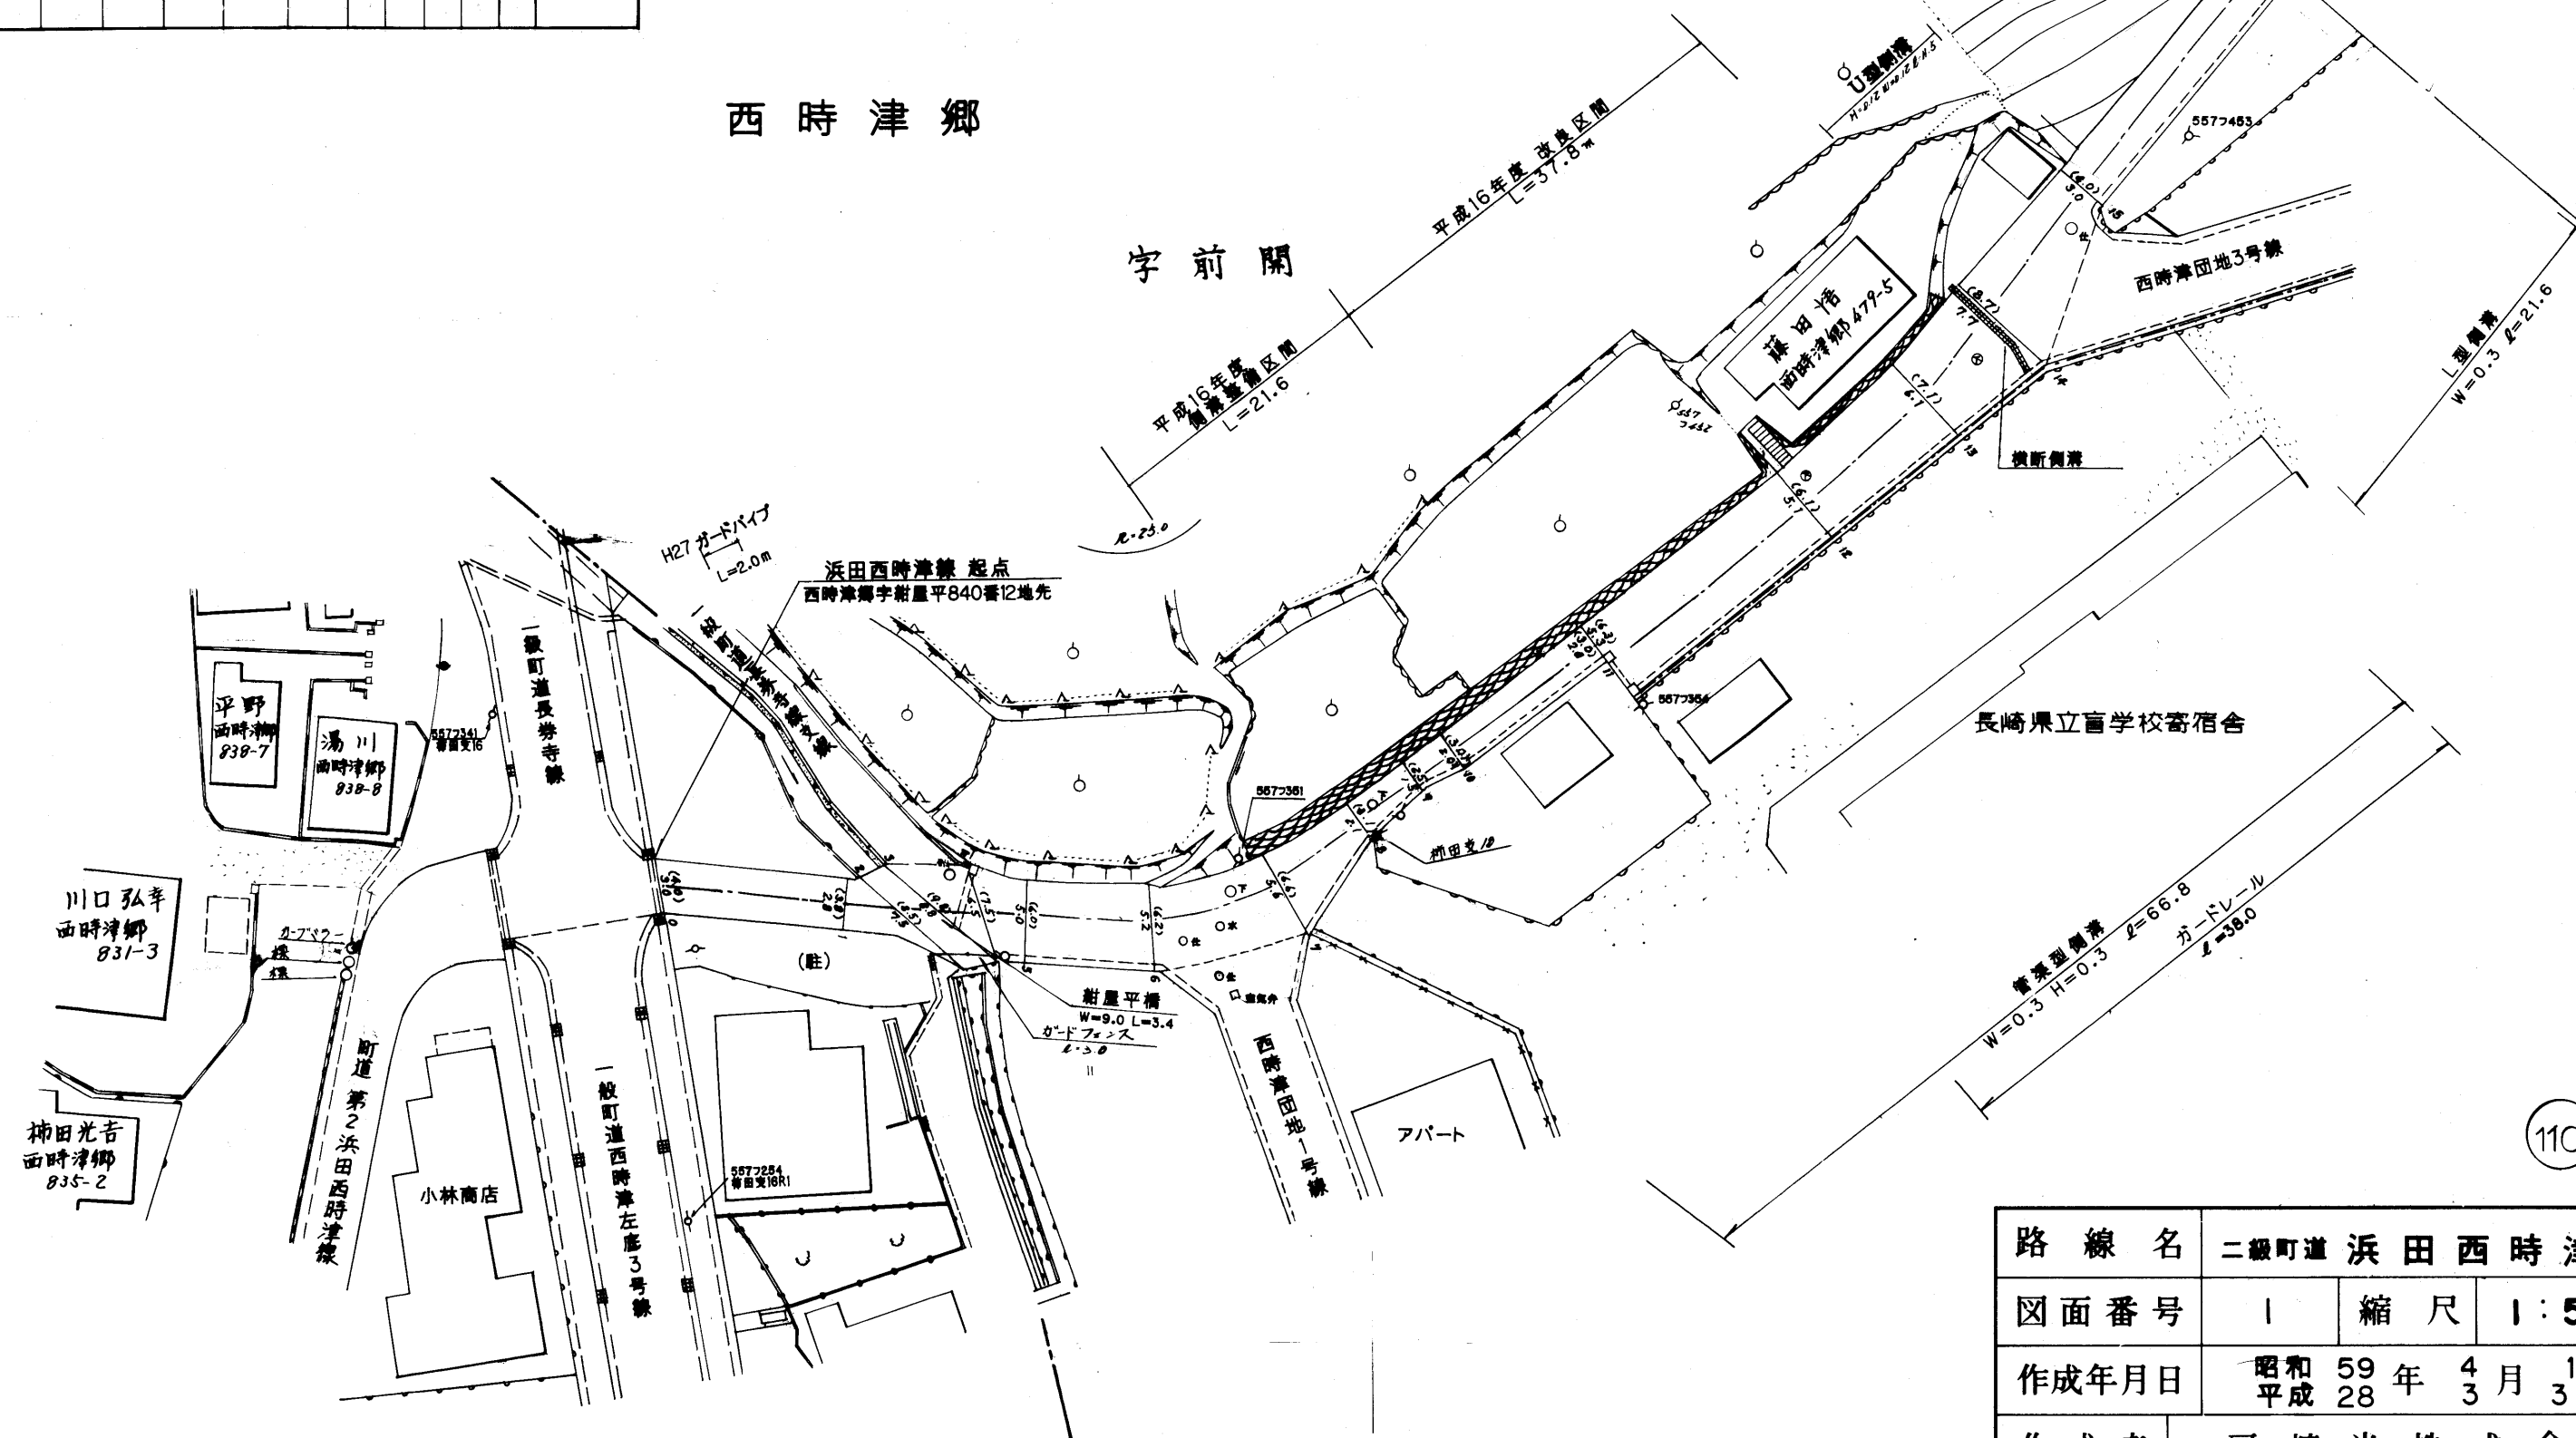

路 線 名	二級町道 浜 田 西 時 津 線		
図 面 番 号	1	縮 尺	1 : 500
作成年月日	昭和 59 年 4 月 1 日 平成 28 年 3 月 31 日		
作 成 者	扇 精 光 株 式 会 社		
時 津 町 役 場			


整理番号	区間長	車道巾員	路肩巾員	歩道巾員	待避所巾員	分離帯巾員	全巾員	路面種別	設計CBR	舗装年度	改良年度	備考
1	7.1	3.1 2.7	2.0 1.0				4.1 3.7	20			未改	
2	13.6	2.7 2.0	1.0 1.0				3.7 3.0	"				
3	20.1	2.5 2.0	1.0 1.0				4.5 3.9	"	2004	2004		
4	17.4	2.7 2.0	1.0 1.0				4.5 3.6	"	"	"	"	
5	1.8	2.7 2.0	1.0 1.0				4.5 4.1	"	"	"	"	
6	8.5	2.7 2.0	1.0 1.0				4.5 4.1	"	"	"	"	
7	16.1	2.7 2.0	1.0 1.0				4.5 4.0	"			改	
8	6.6	2.7 2.0	1.0 1.0				4.5 4.0	"	"	"	"	
9	6.5	2.7 2.0	1.0 1.0				4.5 3.9	"	"	2004	"	
10	6.5	2.7 2.0	1.0 1.0				4.5 3.7	"	"	"	"	
11	8.2	2.7 2.0	1.0 1.0				4.5 3.7	"	"	"	"	
12	20.0	2.7 2.0	1.0 1.0				4.5 3.7	"	2004	"	"	
13	5.4	2.7 2.0	1.0 1.0				4.5 3.7	"	"	"	"	
14	15.2	2.7 2.0	1.0 1.0				4.5 3.7	"	"	"	"	
計	153.0											

西時津郷

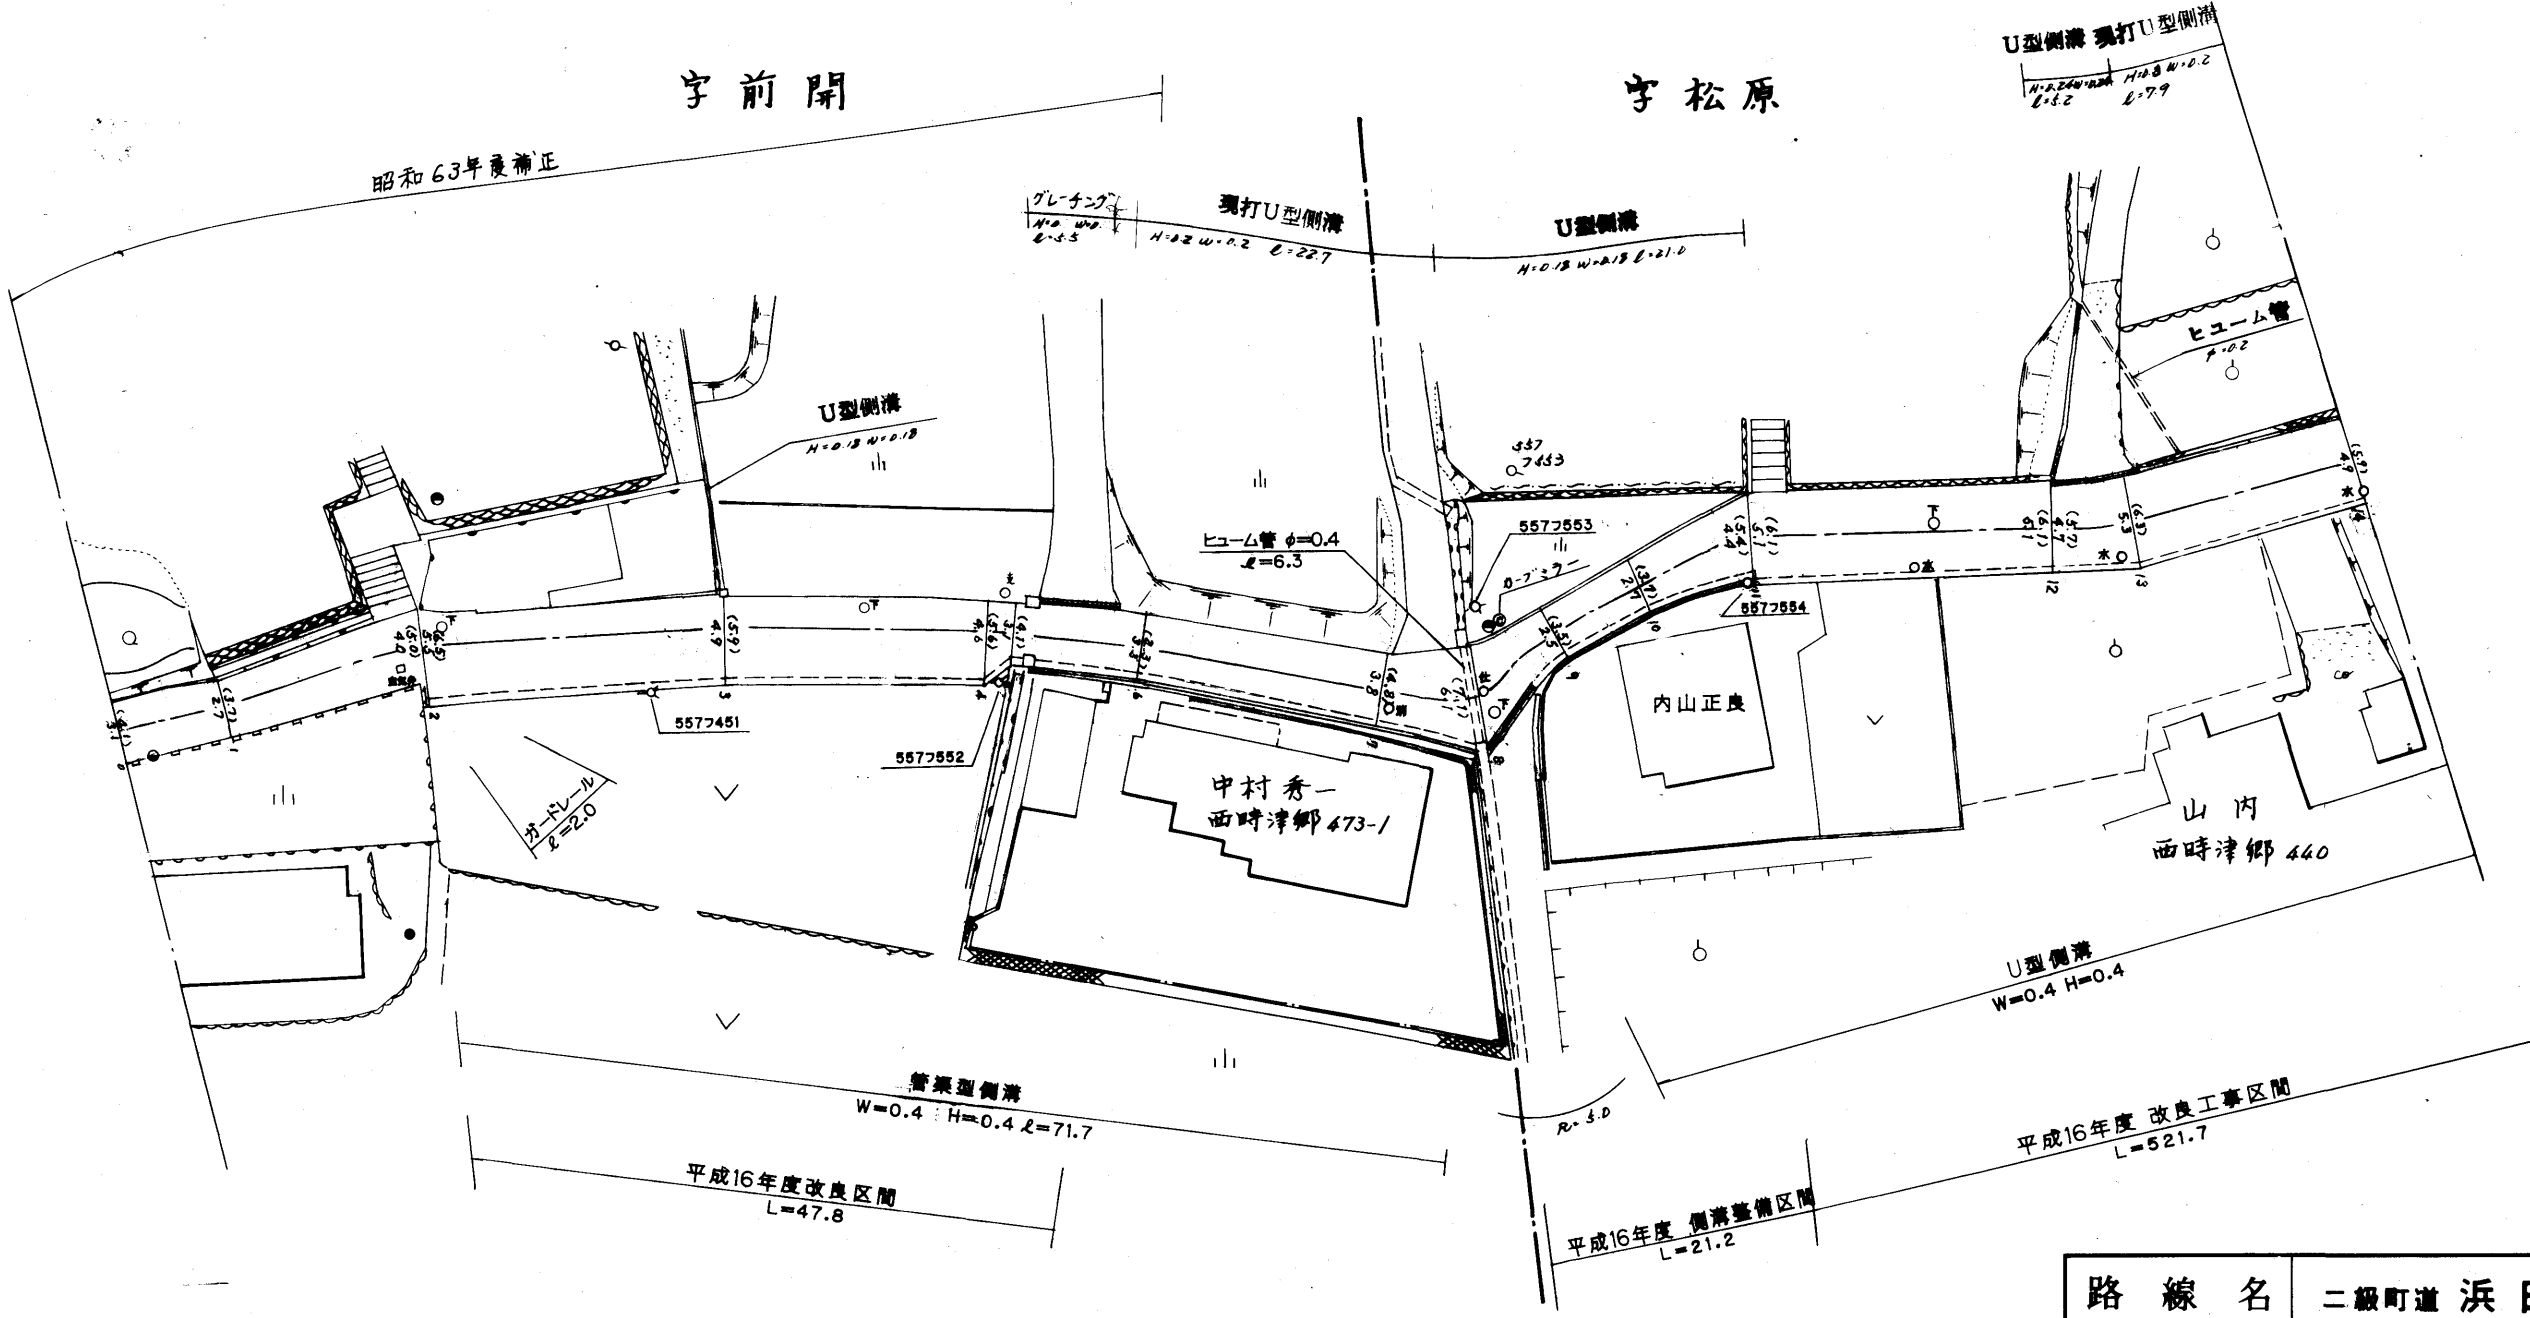


路線名	二級町道 浜田西時津線		
図面番号	2	縮尺	1:500
作成年月日	昭和59年4月1日 平成17年3月31日		
作成者	扇精光株式会社		
時津町役場			

整理番号	区間長	車道巾員	路肩巾員	歩道巾員	待避所巾員	分離帯巾員	全巾員	路面種別	設計C/R	舗装年度	改良未改良	改良年度	備考
1	8.9	4.9	1.0				5.9	00	2004	改	2004		
2	15.6	4.9					5.9	"	"	"	"		
3	19.0	4.8					5.8	"	"	"	"		
4	13.8	4.8					5.8	"	"	"	"		
5	9.3	4.8					5.8	"	"	"	"		
6	27.7	5.1					6.1	"	"	"	"		
7	17.7	5.1					6.1	"	"	"	"		
8	12.3	5.0					6.0	"	"	"	"		
9	9.3	5.0					6.0	"	"	"	"		
10	9.0	5.2					6.2	"	"	"	"		
11	11.5	5.1					6.1	"	"	"	"		
計	154.1												

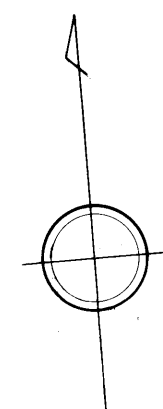


西時津郷

字松原

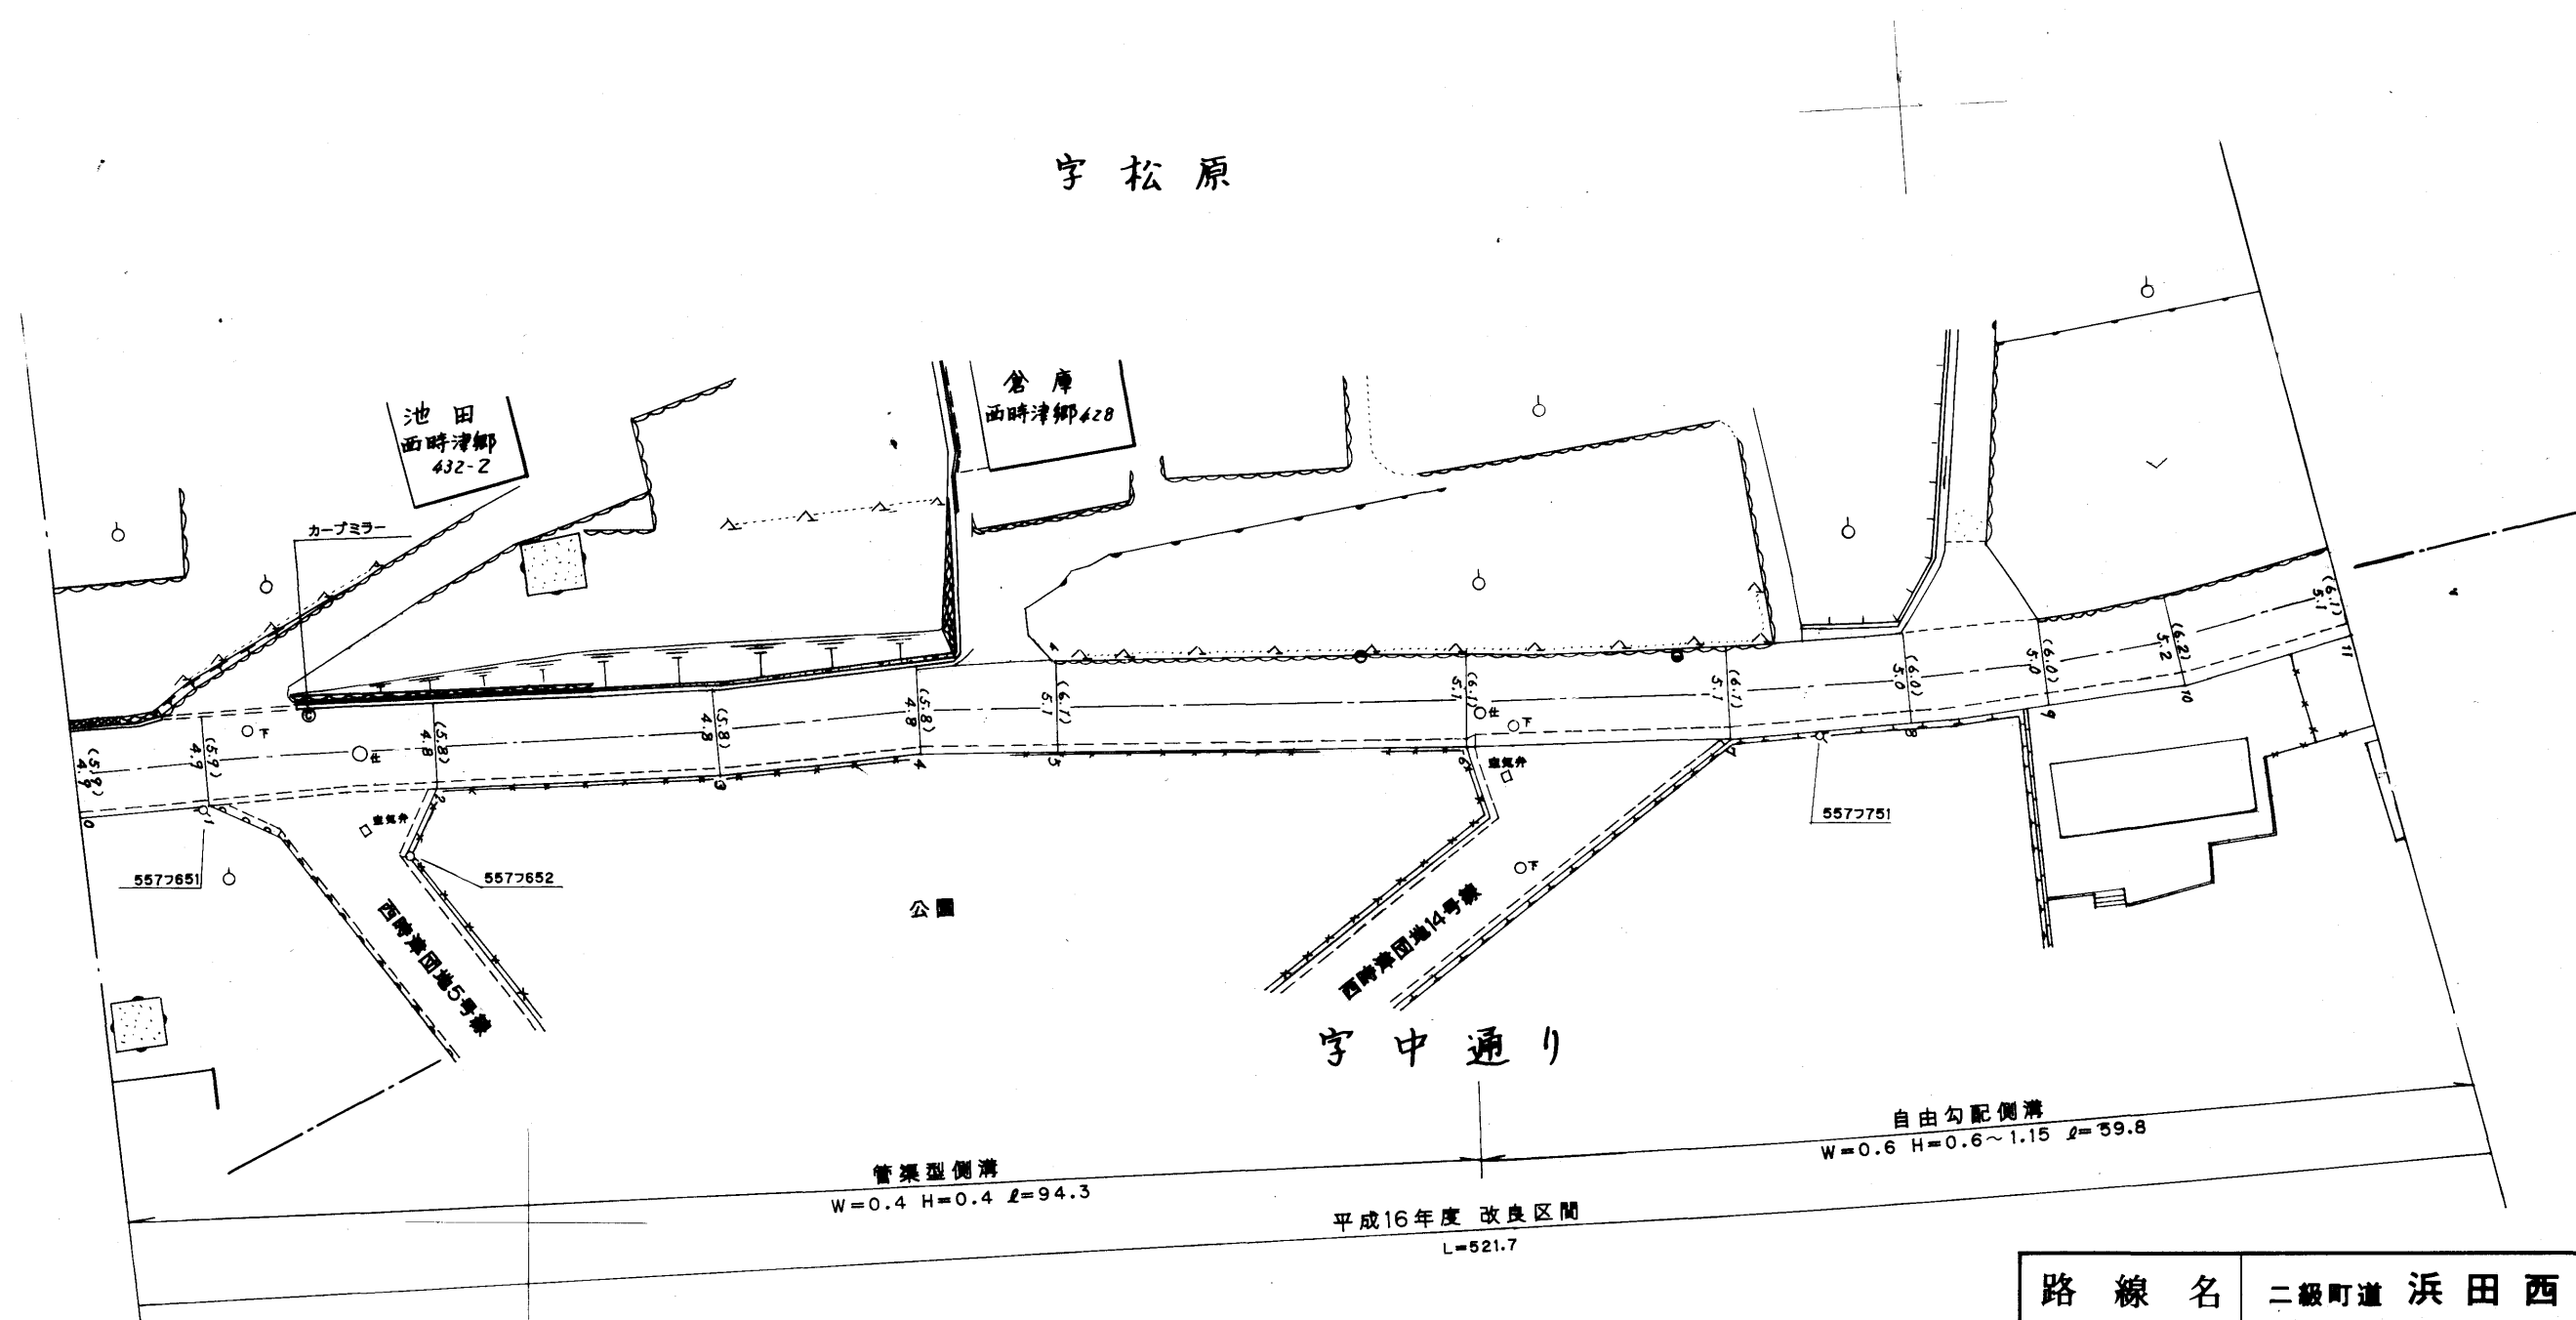



路 線 名	二級町道 浜 田 西 時 津 線		
図 面 番 号	3	縮 尺	1 : 500
作 成 年 月 日	昭和 59 年 4 月 1 日 平成 17 年 3 月 31 日		
作 成 者	扇 精 光 株 式 会 社		
時 津 町 役 場			

整理番号	区間長	車道巾員	路肩巾員	歩道等巾員(右)	歩道等巾員(左)	待避所巾員	中央帯巾員	全巾員	路面種別	設計C B R	舗装年度	改良未改良	改良年度	備考
1	16.0	5.1	1.0					6.1	AS	2004	改	2004		
2	13.1	5.2	1.0					6.2						
3	20.9	5.2	1.0					6.2						
4	2.9	5.2	1.0					6.2						
5	3.4	5.6	1.0					6.6						
6	10.3	5.3	1.0					6.3						
7	12.5	5.3	1.0					6.3						
8	13.7	5.8	1.0					6.8						
9	6.7	6.0	1.0					7.0						
10	9.2	6.9	1.0					7.9						
11	3.5	7.2	1.0					8.2						
12	13.8	6.9	1.0					7.9						
13	6.7	3.8	1.0					4.8						
14	3.0	3.8	1.0					4.8						
15	8.5	5.0	1.0					6.0						
16	4.3	5.8	1.0					6.8						
17	14.0	5.5	1.0					6.5						
18	35.9	5.0	1.0					6.0						
19	9.1	5.6	1.0					6.6						
20	18.4	5.6	1.0					6.6						
計	225.9													

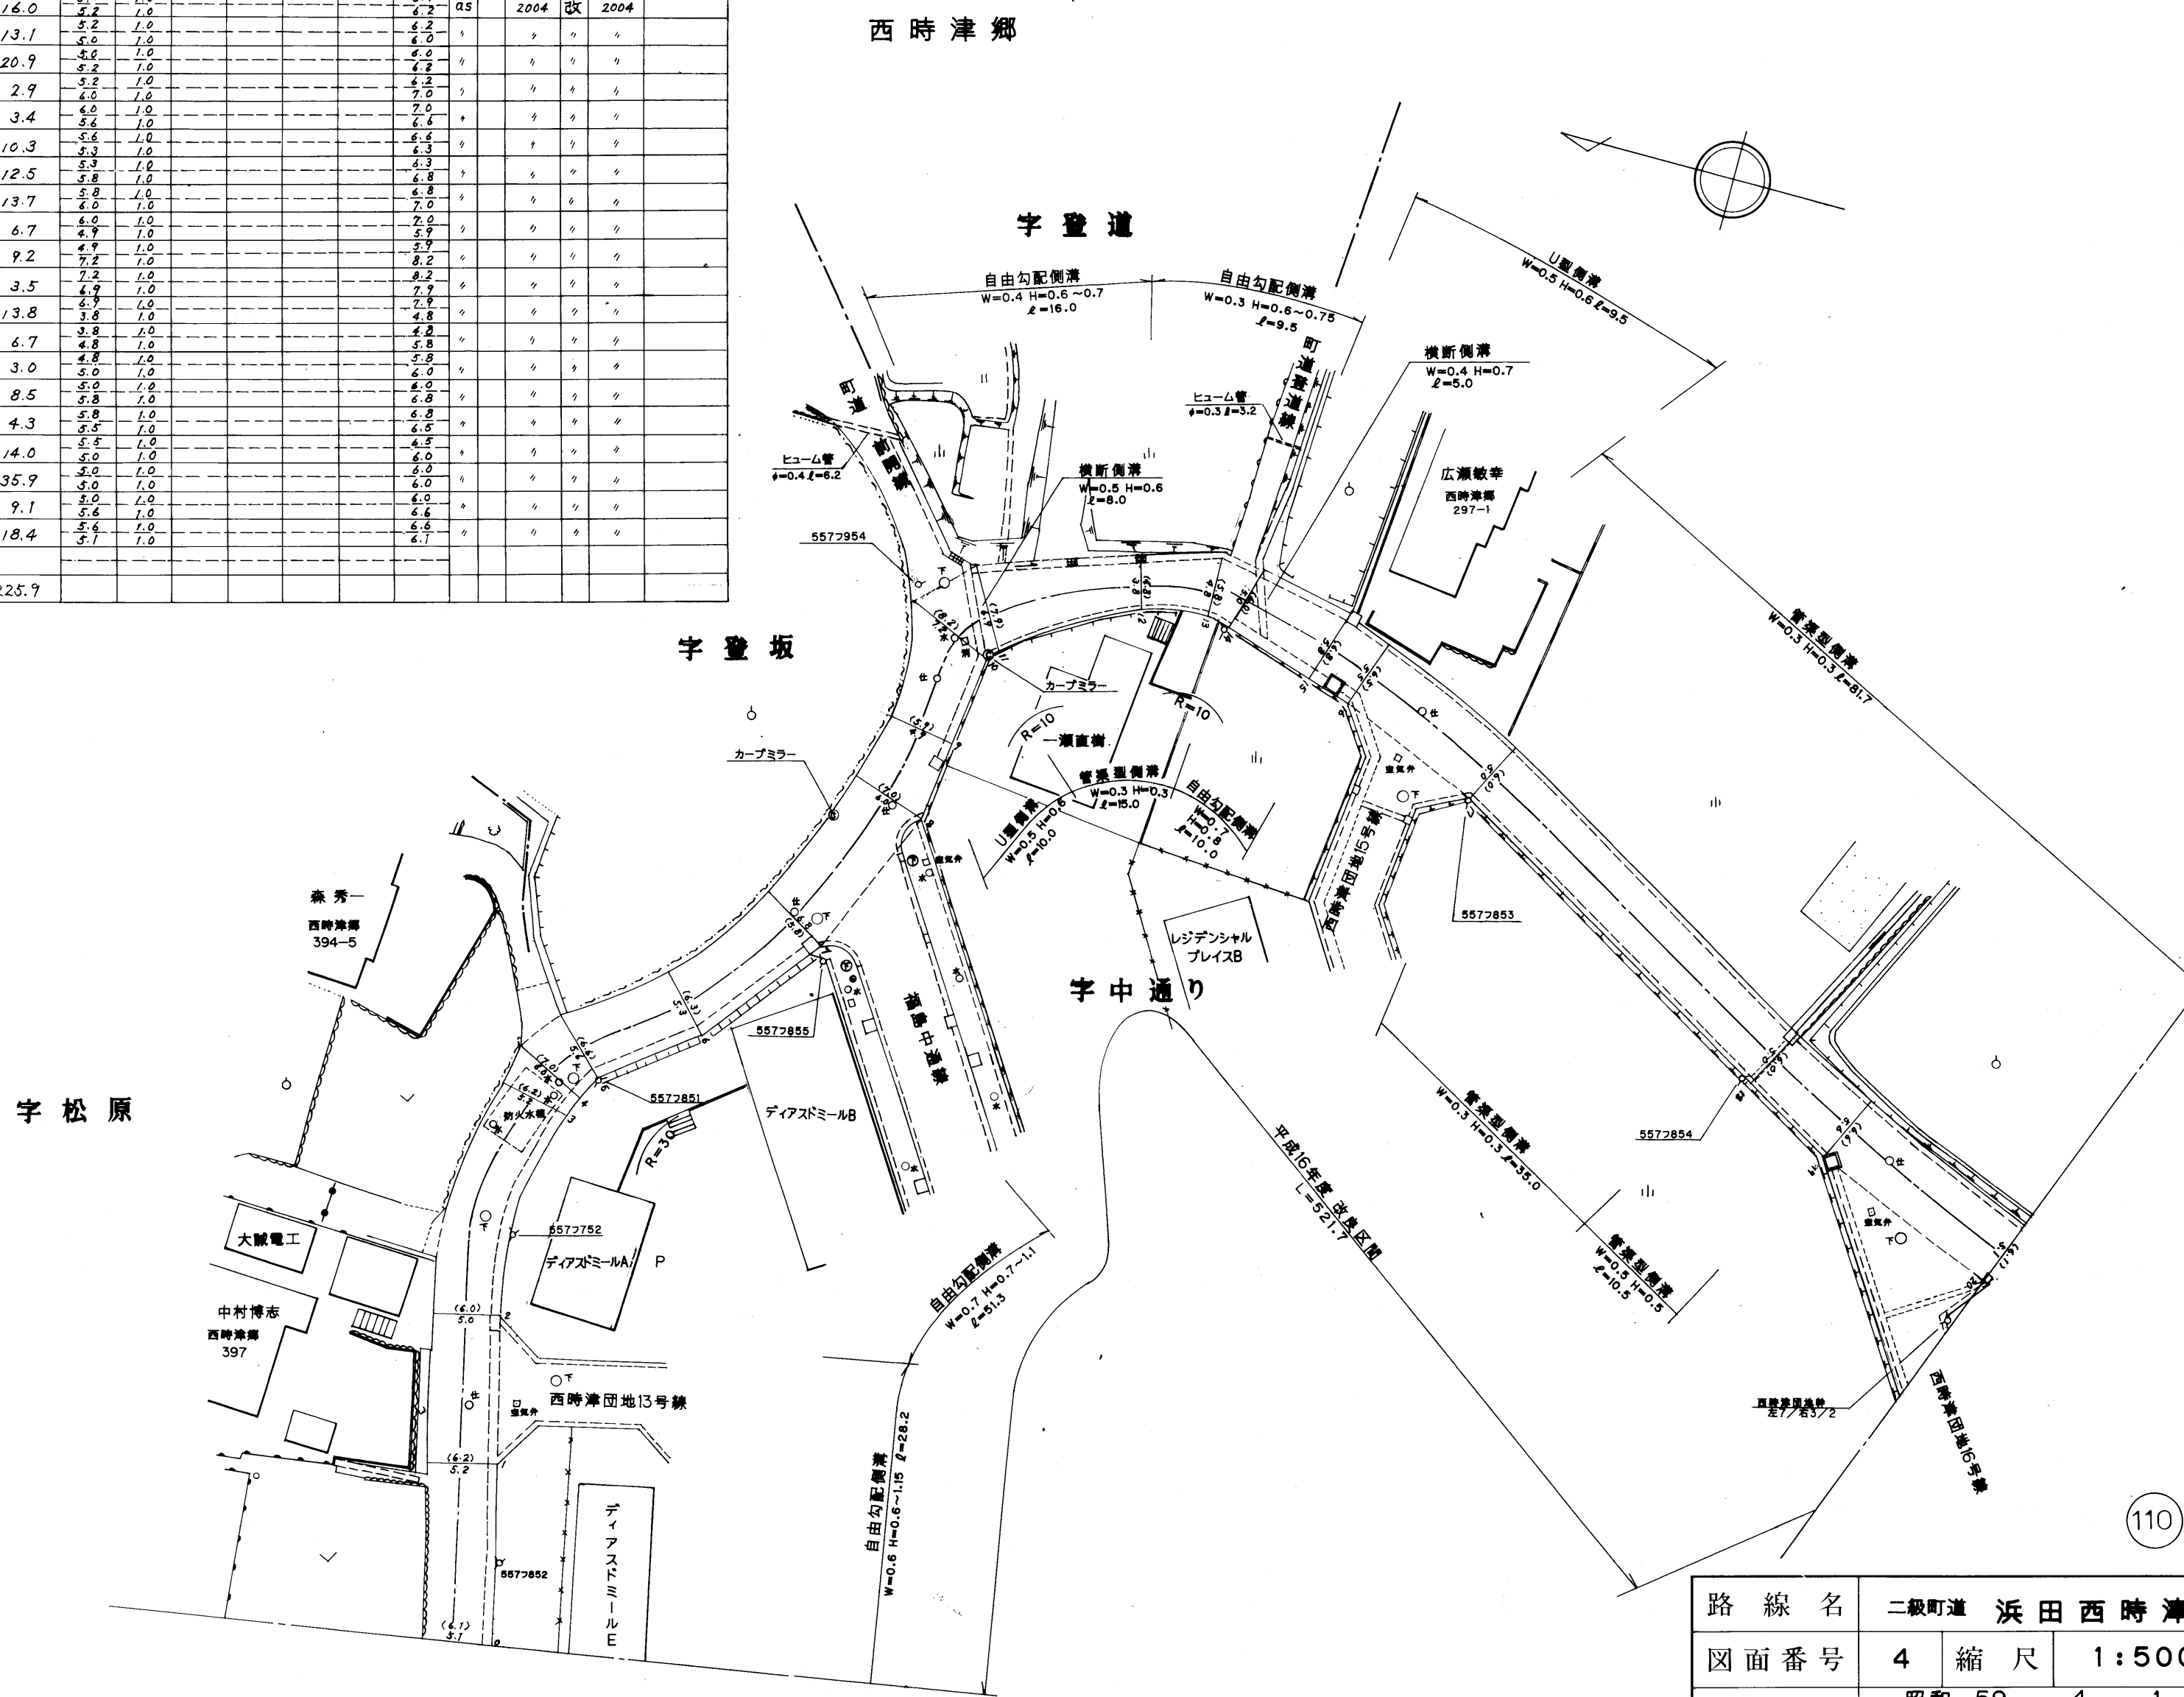

路 線 名		二級町道		浜 田 西 時 津 線	
図 面 番 号		4	縮 尺	1:500	
作成年月日		昭和 59 年 平成 17 年		4 月 1 日 3 月 31 日	
作 成 者		扇 精 光 株 式 会 社			
時 津 町 役 場					


整理番号	区間長	車道巾員	路肩巾員	歩道巾員	待避所巾員	分離帯巾員	全巾員	路面種別	設計C.B.R	舗装年度	改良未改良	改良年度	備考
1	15.5	9.4	1.0				10.4	40			改		
2	14.7	2.9					3.9						
3	17.8	2.0					3.0				未		
4	20.8	2.3					4.3						
5	9.0	2.4					4.4						
6	10.6	3.2					6.2						
7	28.3	2.7					4.7						
8	9.1	2.5					3.5						
9	17.8	2.1					3.1						
10	8.1	1.9					2.9						
計	159.7												

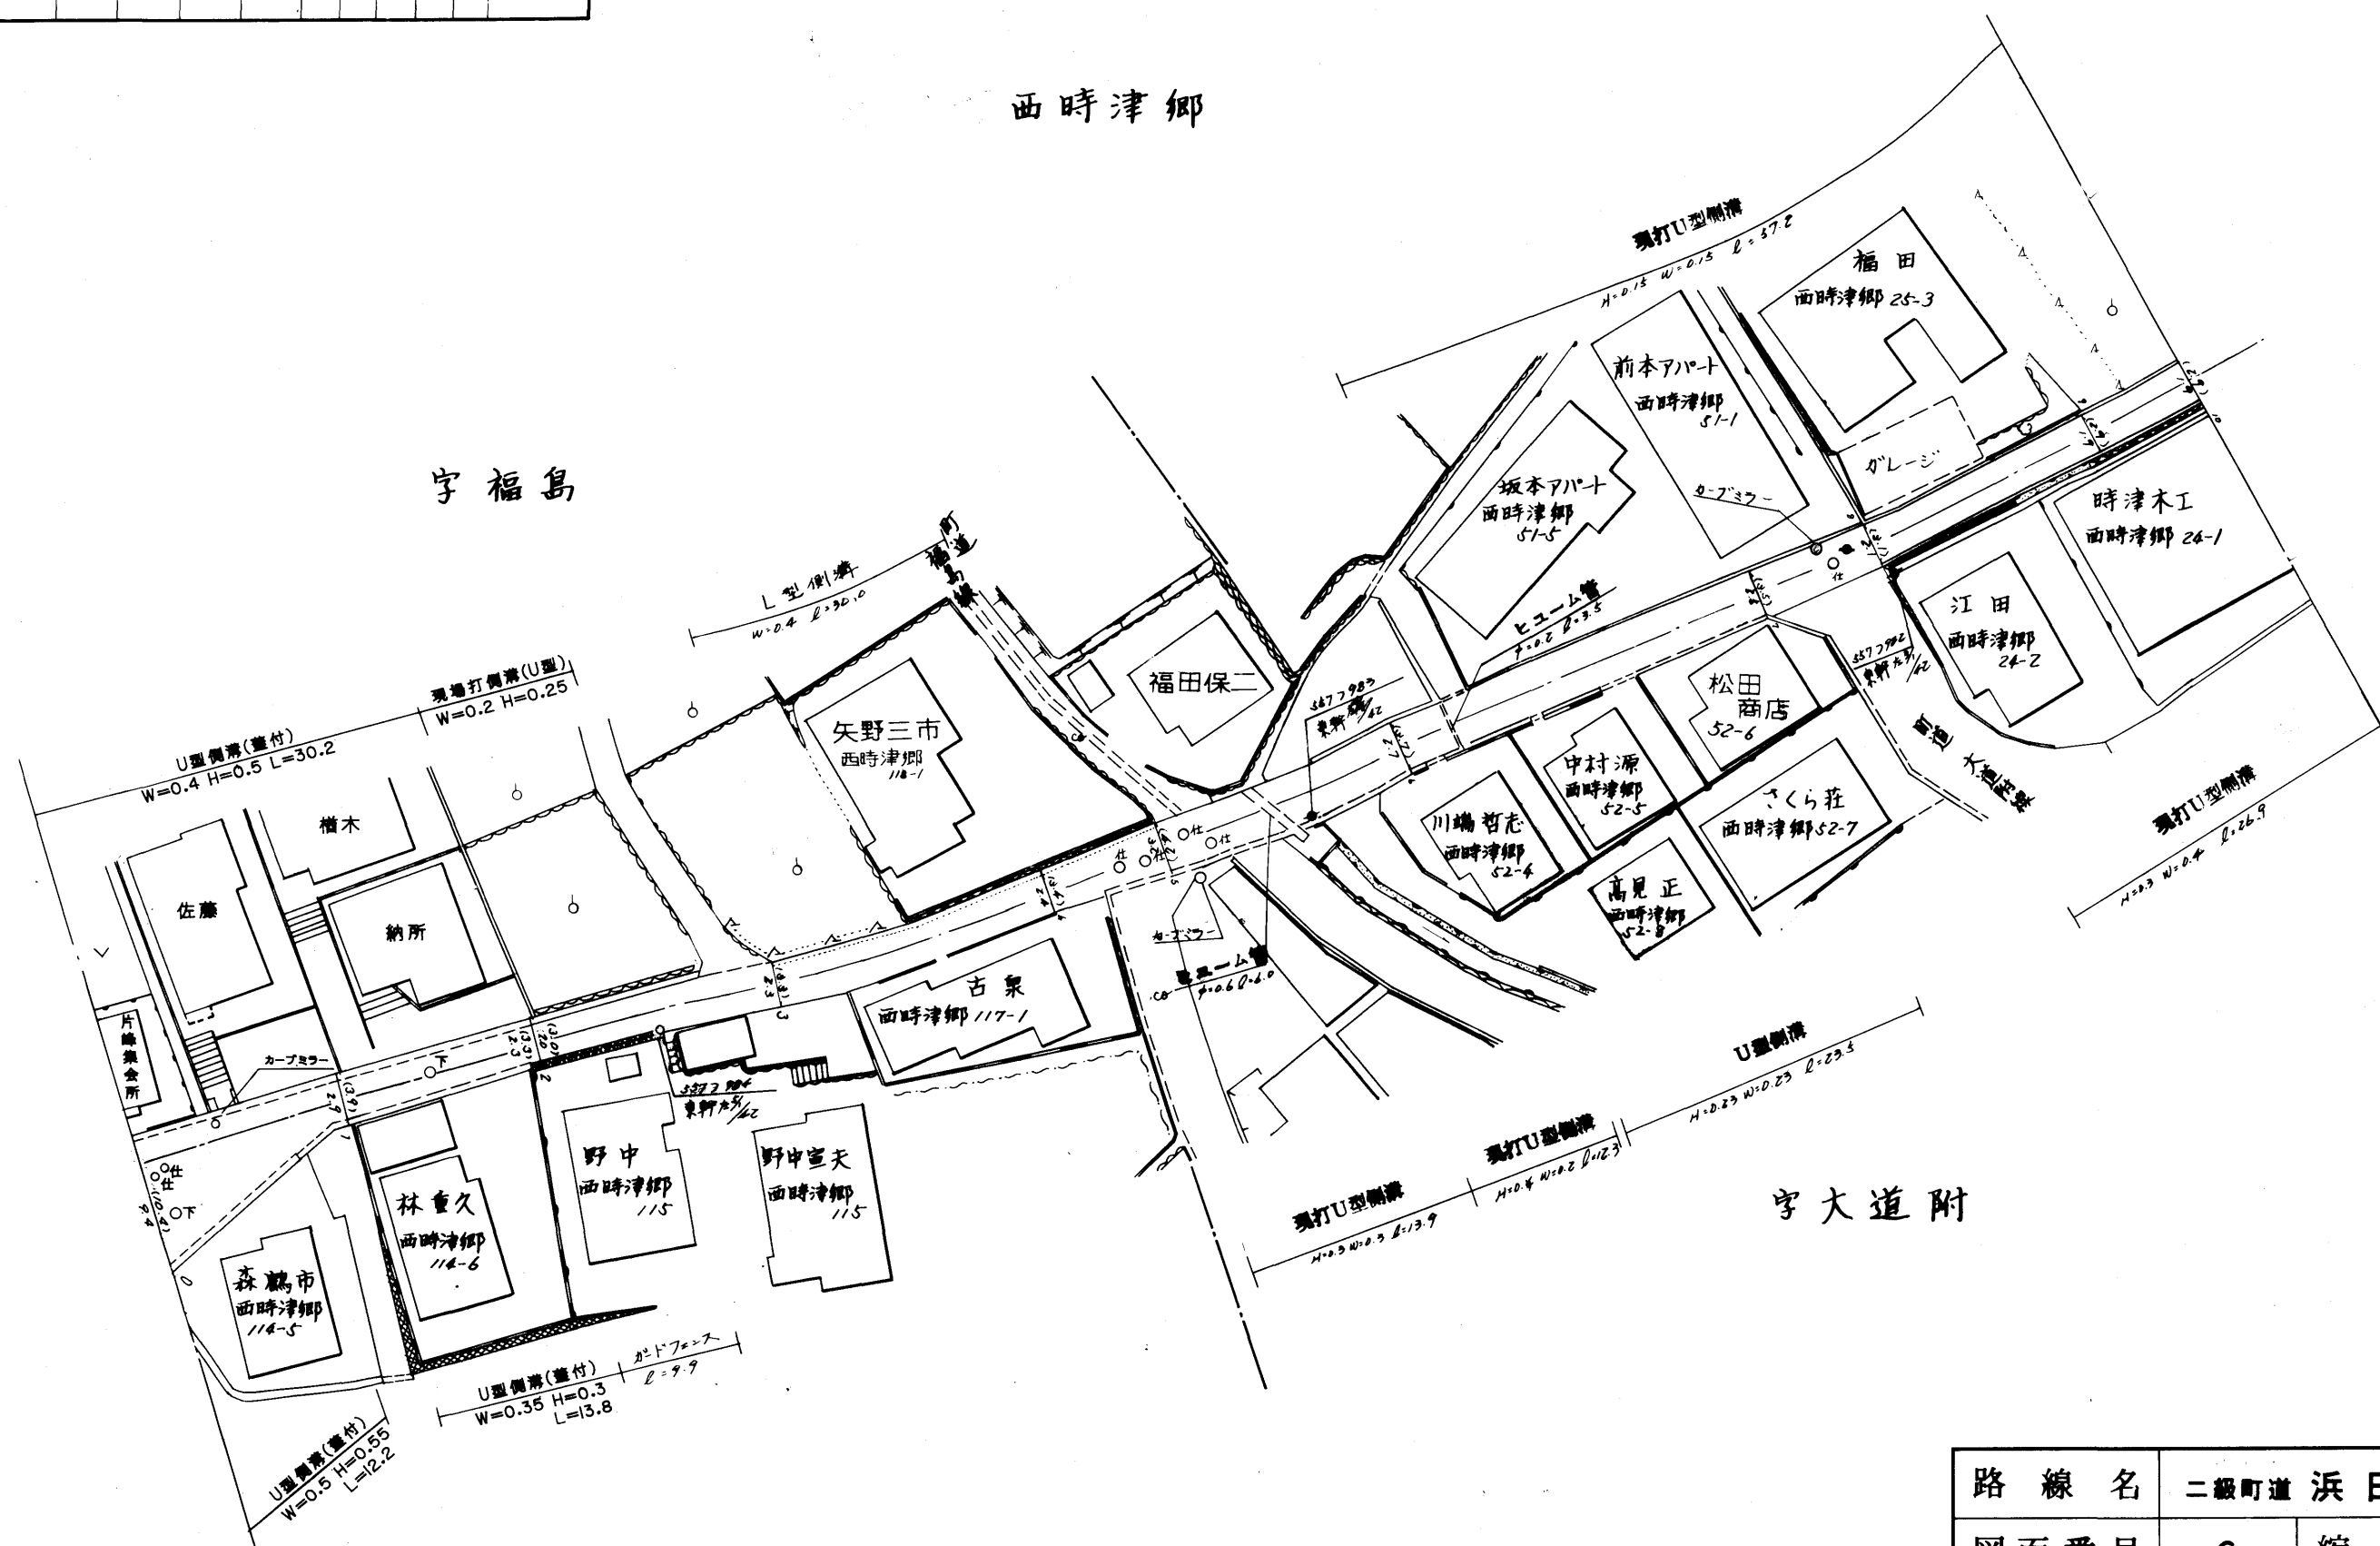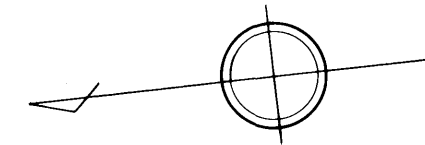

110

路線名	二級町道 浜田西時津線		
図面番号	6	縮尺	1:500
作成年月日	昭和 59 年 4 月 1 日 平成 10 年 3 月 31 日		
作成者	扇精光株式会社		
時津町役場			

整理番号	区間長	車道巾員	路肩巾員	歩道巾員	待避所巾員	分離帯巾員	全巾員	路面種別	設計C/R	舗装年度	改良年度	備考
1	18.8	2.9	2.9				2.9	0.0			未	
2	6.7	2.9	2.9				2.9	"			*	
3	20.3	2.9	2.9				2.9	"			*	
4	4.1	2.9	2.9				2.9	"			*	
5	39.1	2.9	2.9				2.9	"			*	
6	8.5	2.9	2.9				2.9	"			*	
7	2.2	2.9	2.9				2.9	"			*	
8	30.7	2.9	2.9				2.9	"			*	
9	4.2	2.9	2.9				2.9	"			*	
10	6.7	2.9	2.9				2.9	"			*	
11	1.7	2.9	2.9				2.9	"			*	
計	138.0											

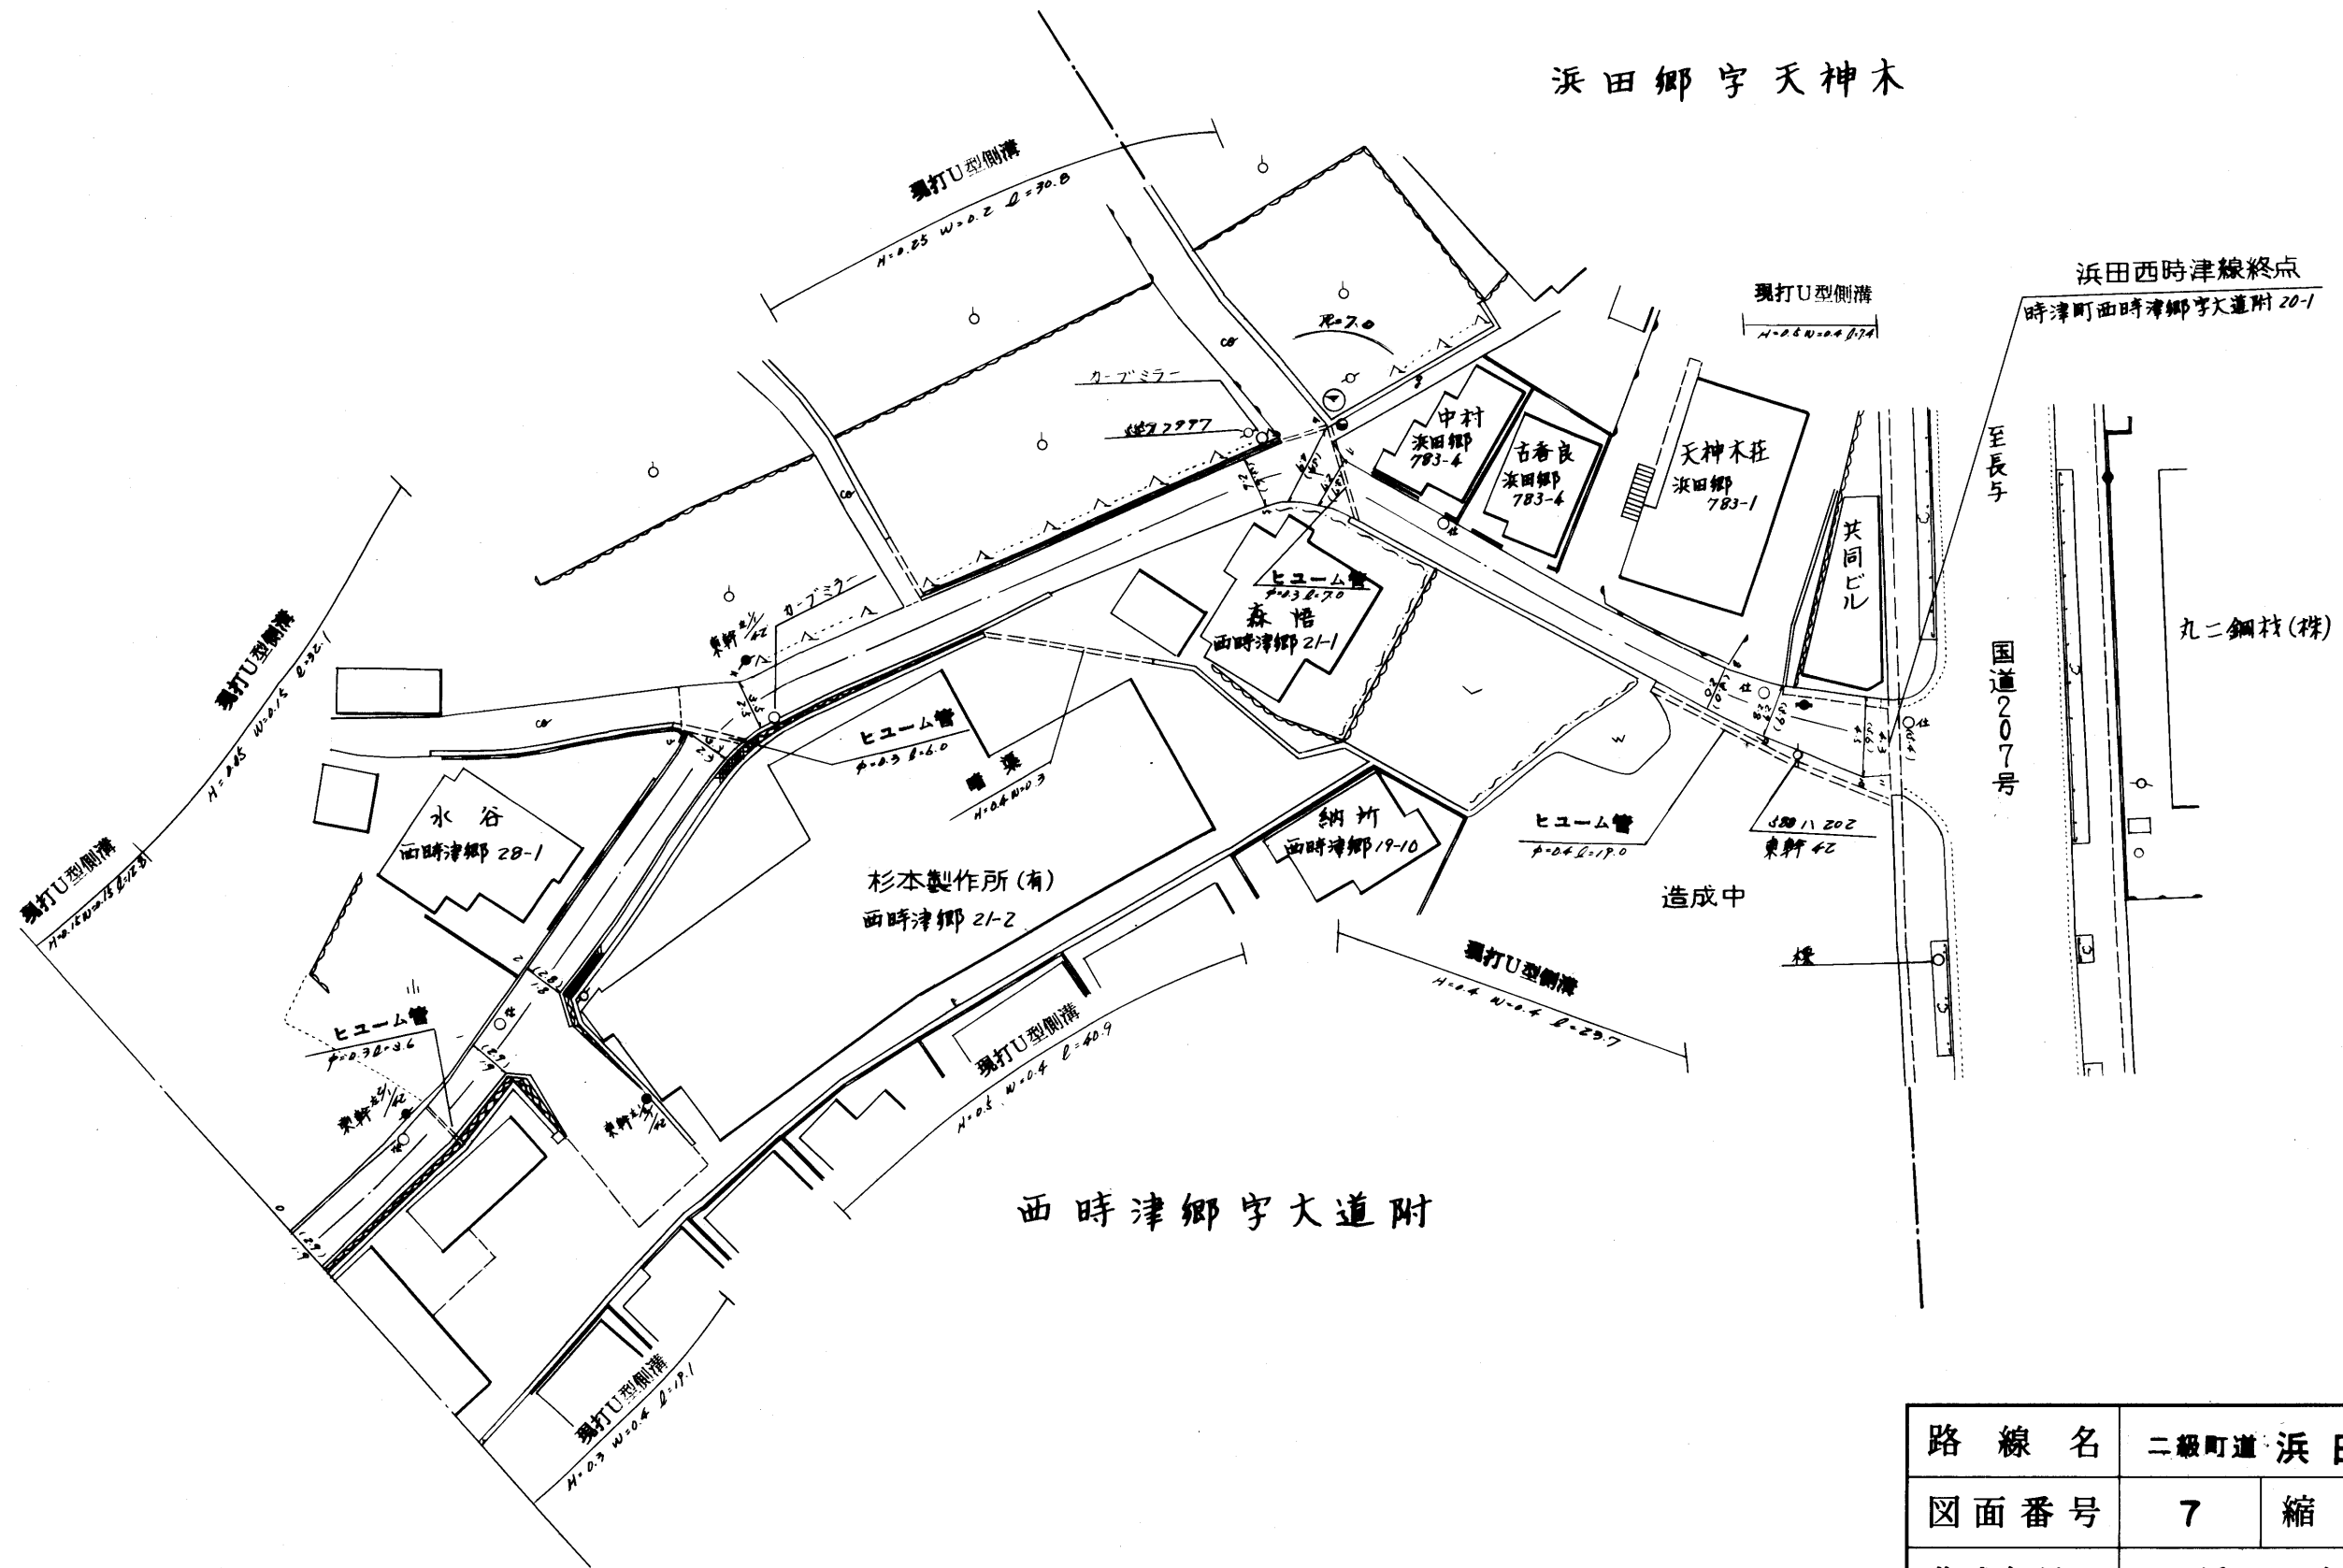

路線名	二級町道 浜田西時津線		
図面番号	7	縮尺	1:500
作成年月日	昭和59年 4月 1日		
作成者	扇精光株式会社		
時津町役場			