



整理 番号	区 間	車 道 幅 員	路 肩 幅 員	歩 道 幅 員 (米)	歩 道 幅 員 (米)	特 種 車 幅 員	中 央 第 一 号 線	全 線 幅 員	路 面 幅 員	設 計 C B R	鋪 設 年 度	改 良 年 度	改 良 年 度	備 考
1	2.2	9.2 5.0	1.0 1.0					10.2 6.0	Ⅱ	2020	改	2020		
2	26.0	5.0 5.0	1.0 1.0					6.0 6.0	Ⅱ	Ⅱ	Ⅱ	Ⅱ		
3	2.4	5.0 7.4	1.0 1.0					6.0 8.4	Ⅱ	Ⅱ	Ⅱ	Ⅱ		
4	1.2	7.4 9.7	1.0 1.0					8.4 10.7	Ⅱ	Ⅱ	Ⅱ	Ⅱ		
計	31.8													

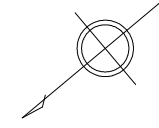

元村郷

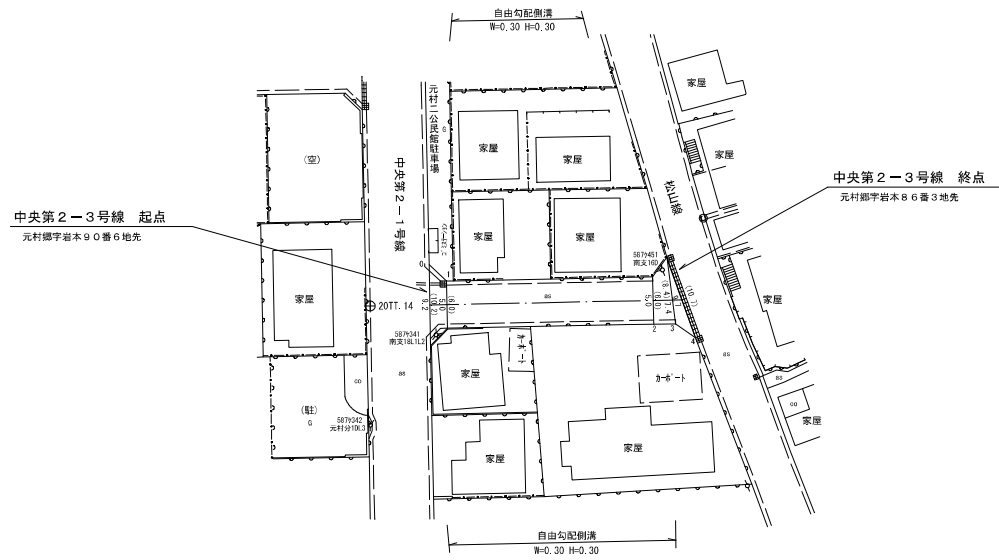

535

路線名	一般町道中央第2-3号線		
図面番号	1	縮尺	1:500
作成年月日	令和3年3月31日		
作成者	扇精光コンサルタンツ株式会社		
時津町役場			