



整理 番号	区 間	基 礎 員	路 費 員	歩 道 等 幅 員 (米)	歩 道 等 幅 員 (米)	件 理 所 員	中 央 第 一 号 線 員	全 員	路 面 積 別	設 計 C B R	轉 換 年 度	改 良 年 度	改 良 年 度	備 考
1	2.1	9.2 5.0	1.0 1.0					10.2 6.0	※	2020	改	2020		
2	13.7	5.0 5.0	1.0 1.0					6.0 6.0	〃	〃	〃	〃		
3	4.3	5.0 5.1	1.0 1.0					6.0 6.1	〃	〃	〃	〃		
4	16.3	5.1 5.0	1.0 1.0					5.1 6.0	〃	〃	〃	〃		
5	11.2	5.0 5.5	1.0 1.0					5.0 6.5	〃	〃	〃	〃		
6	1.8	5.5 8.8	1.0 1.0					5.0 9.8	〃	〃	〃	〃		
計	48.4													

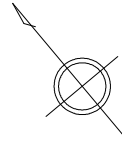

元村郷

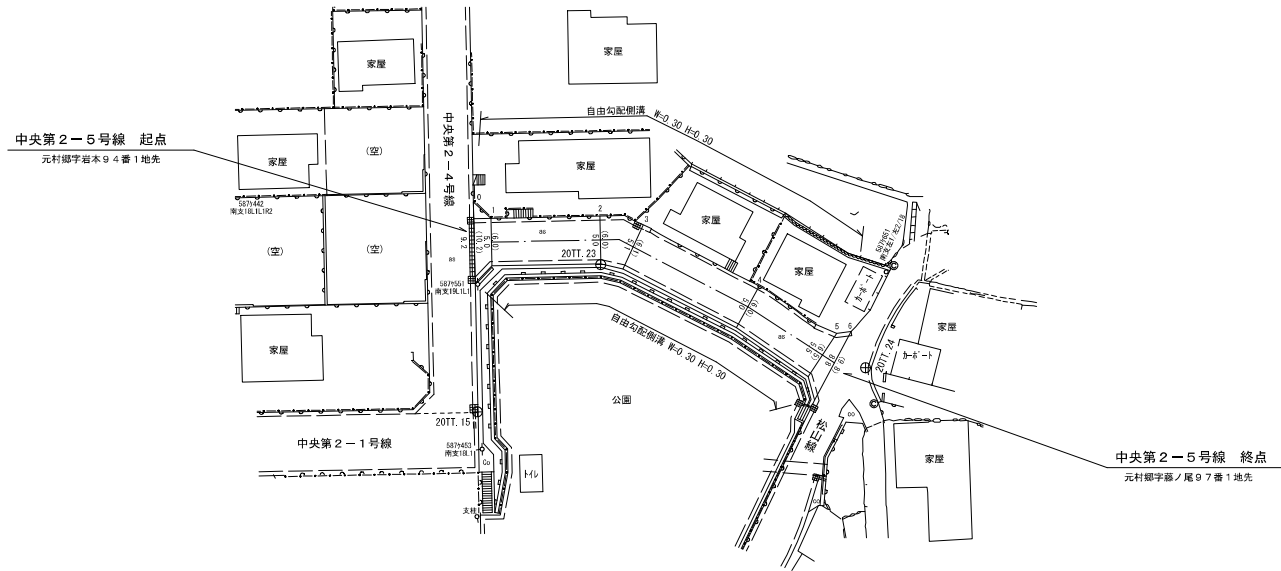

路線名	一般町道中央第2-5号線		
図面番号	1	縮尺	1:500
作成年月日	令和3年3月31日		
作成者	扇精光コンサルタンツ株式会社		
時津町役場			