



整理番号	区間長	車道巾員	路肩巾員	歩道等巾員(右)	歩道等巾員(左)	待避所巾員	中央帯巾員	全巾員	路面種別	設計C B R	舗装年度	改良未改良	改良年度	備考
1	2.3	9.2 5.7	1.0 1.0					10.2 6.7	0.5	元	改	元		
2	15.8	5.7 5.0	1.0 1.0					6.7 6.0	"	"	"	"		
3	26.4	5.0 5.0	1.0 1.0					6.0 6.0	"	2	"	2		
4	89.3	5.0 5.0	1.0 1.0					6.0 6.0	"	2	"	2		
5	21.2	5.0 5.0	1.0 1.0					6.0 6.0	"	元	"	元		
6	2.4	5.0 4.3	1.0 1.0					6.0 10.3	"	"	"	"		
計	157.4													

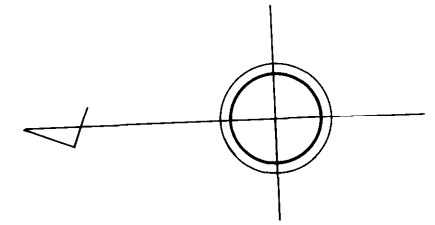

浦郷字新地

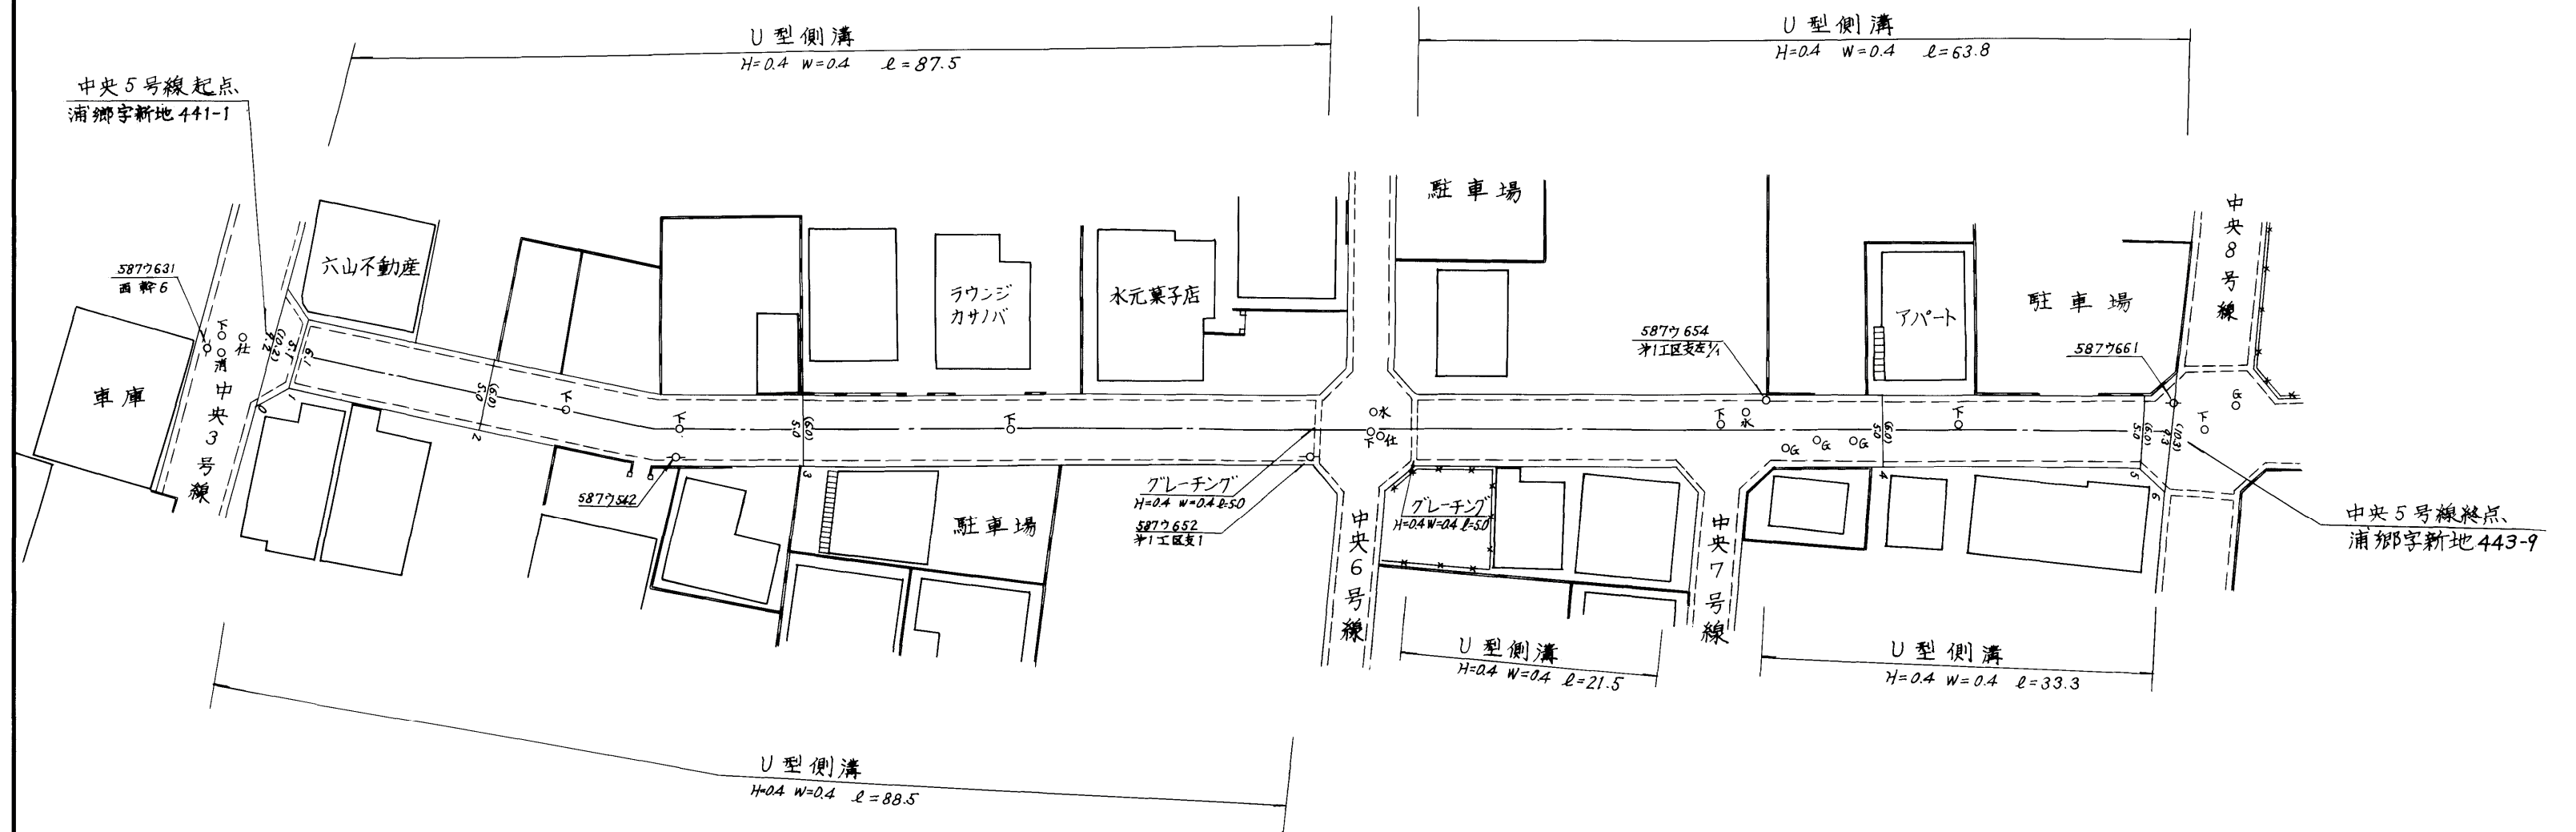

路線名	一般町道 中央5号線		
図面番号	1	縮尺	1:500
作成年月日	平成3年3月22日		
作成者	扇精光株式会社		
時津町役場			