


整理番号	区間長	車道巾員	路肩巾員	歩道等巾員(右)	歩道等巾員(左)	待避所巾員	中央帯巾員	全巾員	路面種別	設計C B R	舗装年度	改良未改良	改良年度	備考
1	1.3	10.0 8.2	1.0 1.0					11.0 9.2	AS		2002	改	2002	
2	5.9	8.2 4.3	1.0 1.0					9.2 5.3	〃		〃	〃	〃	
3	1.5	4.2 3.2	1.0 1.0					4.2 4.2	〃		〃	〃	〃	
4	9.0	3.2 3.5	1.0 1.0					4.2 4.5	〃		〃	〃	〃	
5	2.0	3.5 5.2	1.0 1.0					4.5 6.2	〃		〃	〃	〃	
6	2.8	5.2 3.5	1.0 1.0					6.2 4.5	〃		〃	〃	〃	
7	9.5	3.5 2.0	1.0 1.0					4.5 3.0	〃			未		
8	10.0	2.0 1.6	1.0 1.0					3.0 2.6	Co			〃		
9	11.7	1.6 2.4	1.0 1.0					2.6 3.4	〃			〃		
10	2.0	2.4 4.8	1.0 1.0					3.4 5.8	〃			〃		
11	2.9	4.8 1.7	1.0 1.0					5.8 2.7	〃			〃		
12	20.1	1.7 1.3	1.0 1.0					2.7 2.3	〃			〃		
13	7.3	1.3 2.7	1.0 1.0					2.3 3.7	〃			〃		
14	0.8	2.7 3.6	1.0 1.0					3.7 4.6	〃			〃		
15	4.9	3.6 2.2	1.0 1.0					4.6 3.2	〃			〃		
16	7.0	2.2 1.9	1.0 1.0					3.2 2.9	〃			〃		
17	5.3	1.9 1.7	1.0 1.0					2.9 2.7	〃			〃		
18	18.7	1.7 1.6	1.0 1.0					2.7 2.6	〃			〃		
19	0.5	1.6 1.4	1.0 1.0					2.6 2.4	〃			〃		
20	10.6	1.4 1.5	1.0 1.0					2.4 2.5	〃			〃		
21	1.8	1.5 1.0	1.0 1.0					2.5 2.0	〃			〃		
22	17.7	1.0 1.2	1.0 1.0					2.0 2.2	〃			〃		
23	7.4	1.2 1.1	1.0 1.0					2.2 2.1	〃			〃		
24	5.8	1.1 2.6	1.0 1.0					2.1 3.6	〃			〃		
計	166.5													

野 田 郷

字 中 尾

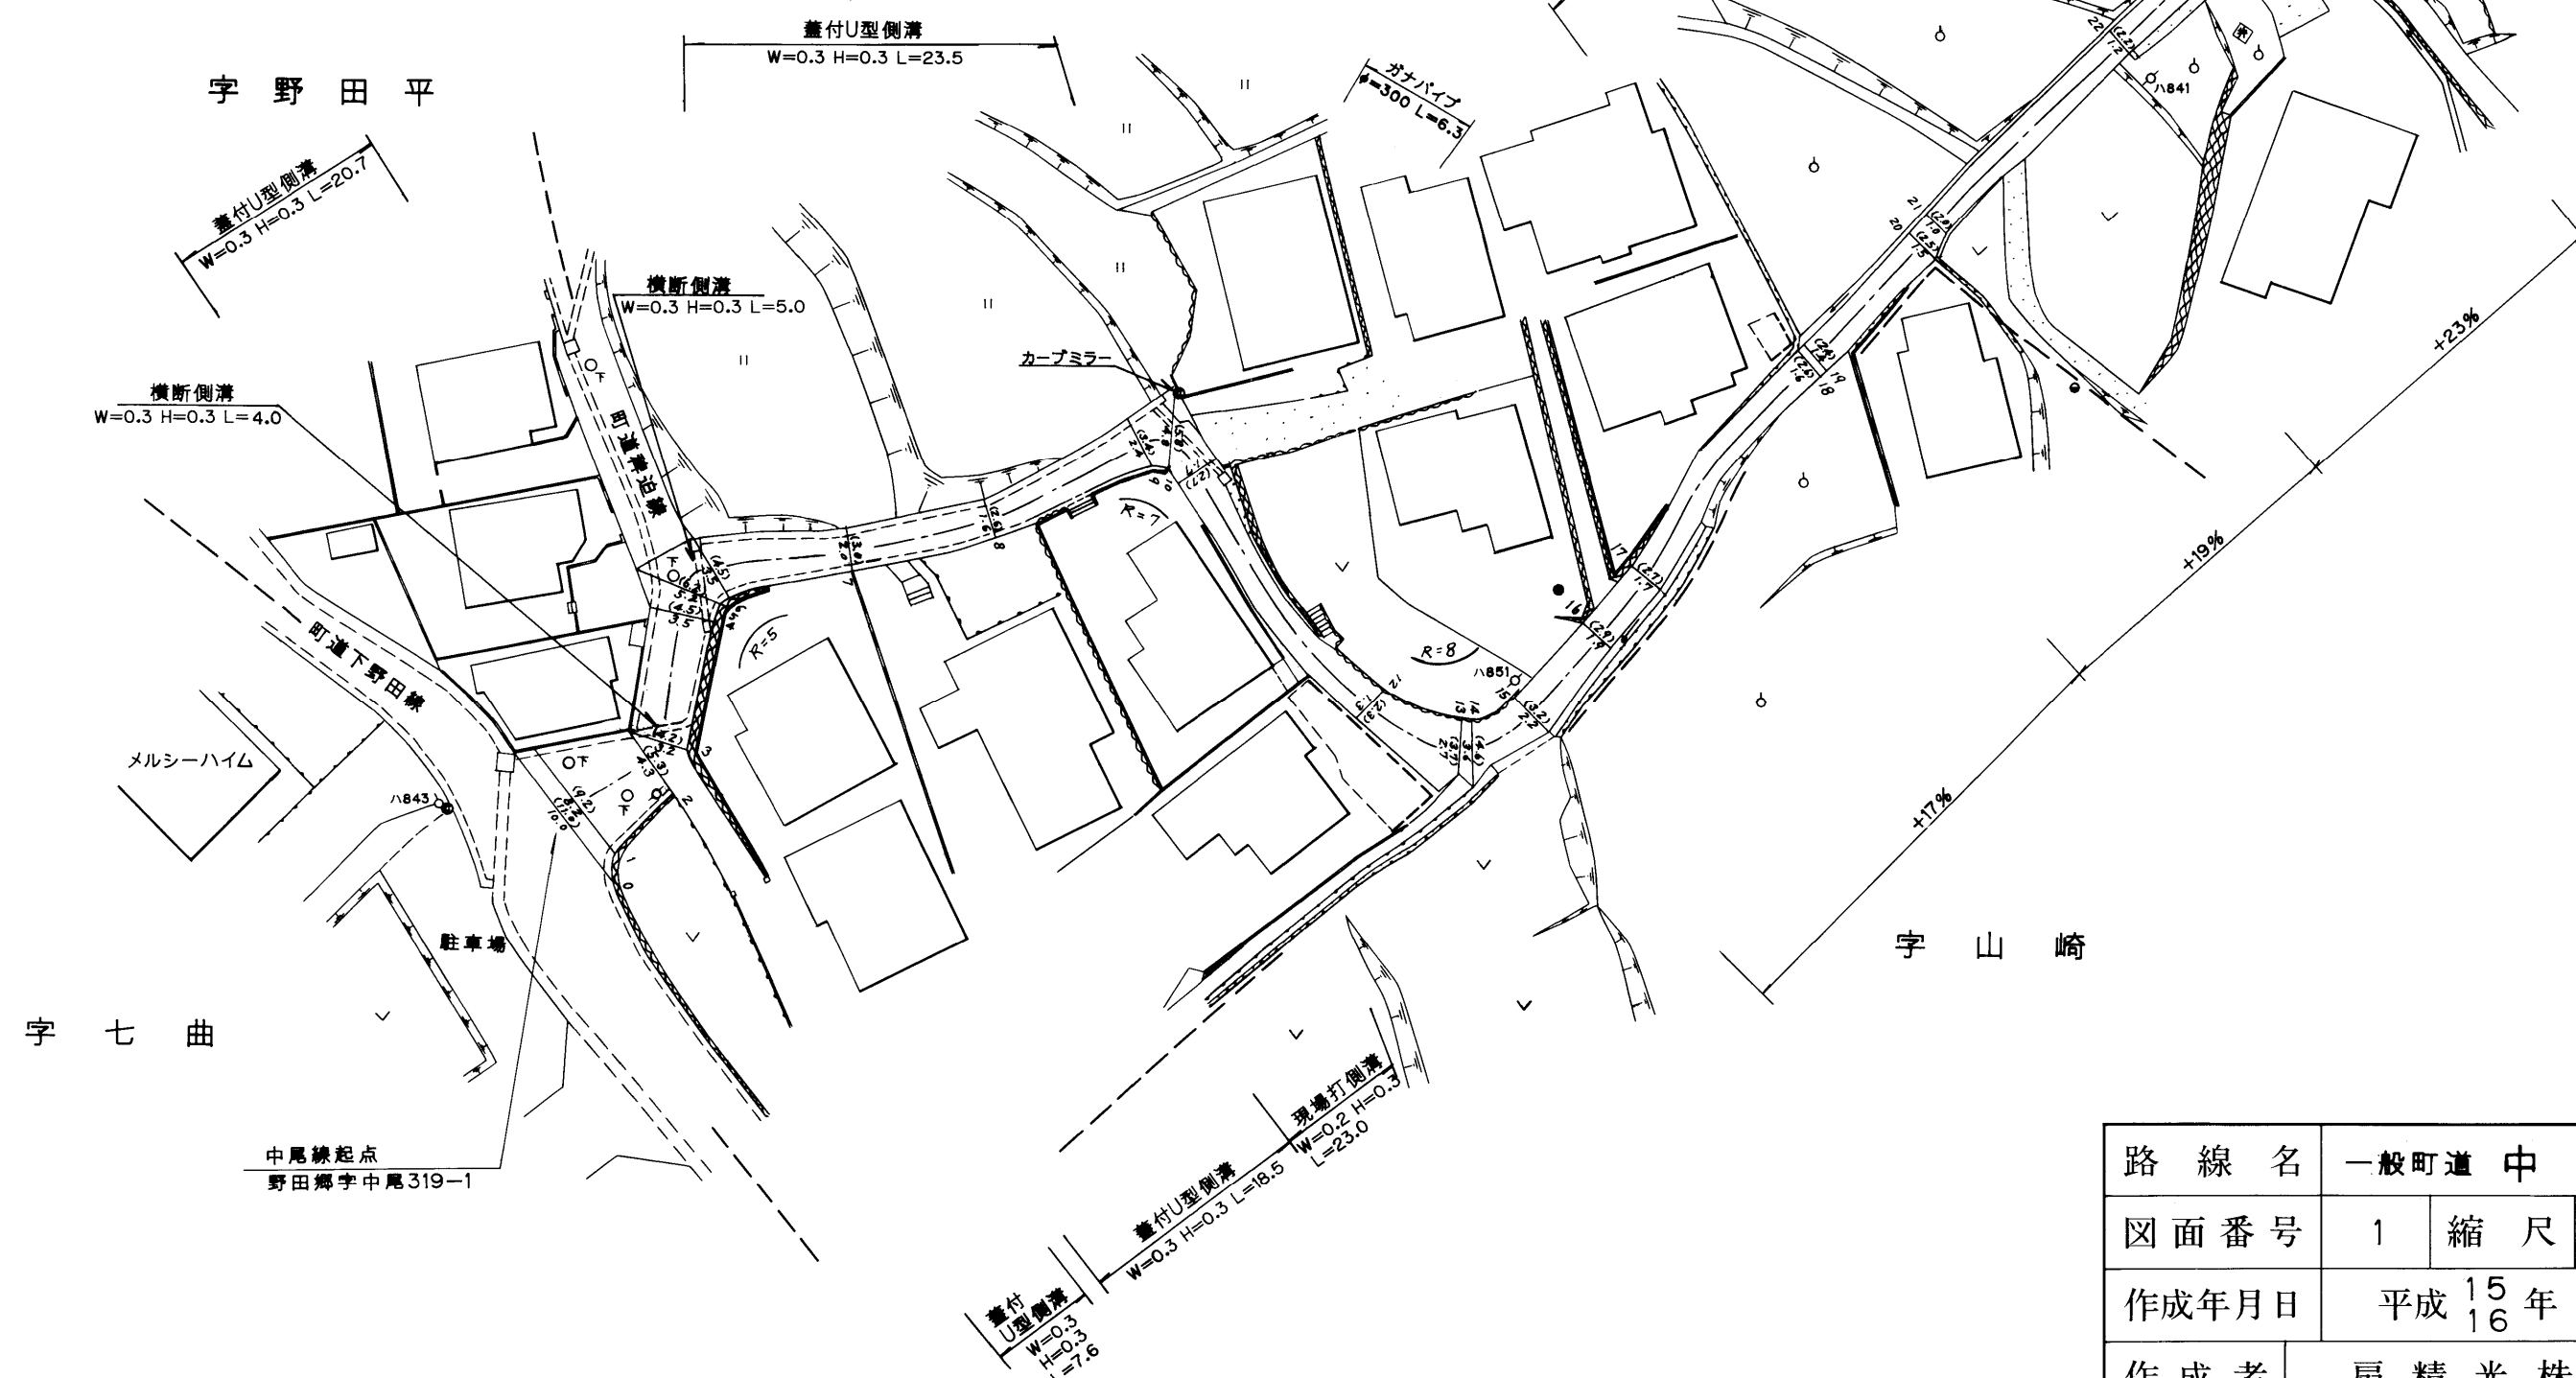

路線名	一般町道 中 尾 線		
図面番号	1	縮尺	1:500
作成年月日	平成 15 年 3 月 31 日		
作成者	扇精光株式会社		
時 津 町 役 場			