



整理番号	区間長	車道巾員	路肩巾員	歩道等巾員(右)	歩道等巾員(左)	待避所巾員	中央帯巾員	全巾員	路面種別	設計C B R	舗装年度	改良未改良	改良年度	備考
1	17.0	8.0	1.0	3.5	3.5			16.0	AS			土木		
2	5.2	11.5	1.0	3.5	3.5			16.0	〃			〃		
3	40.0	8.0	1.0	3.5	3.5			16.0	〃			〃		
4	8.0	8.0	1.0	3.5	3.5			16.0	〃			〃		
5	38.2	8.0	1.0	3.5	3.5			16.0	〃			〃		
6	2.2	11.5	1.0	3.5	3.5			16.0	〃			〃		
7	3.0	11.5	1.0	3.5	3.5			16.0	〃			〃		
8	0.6	8.0	8.0					16.0	〃			〃		
計	114.2													

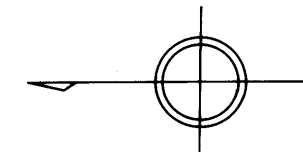

野田郷

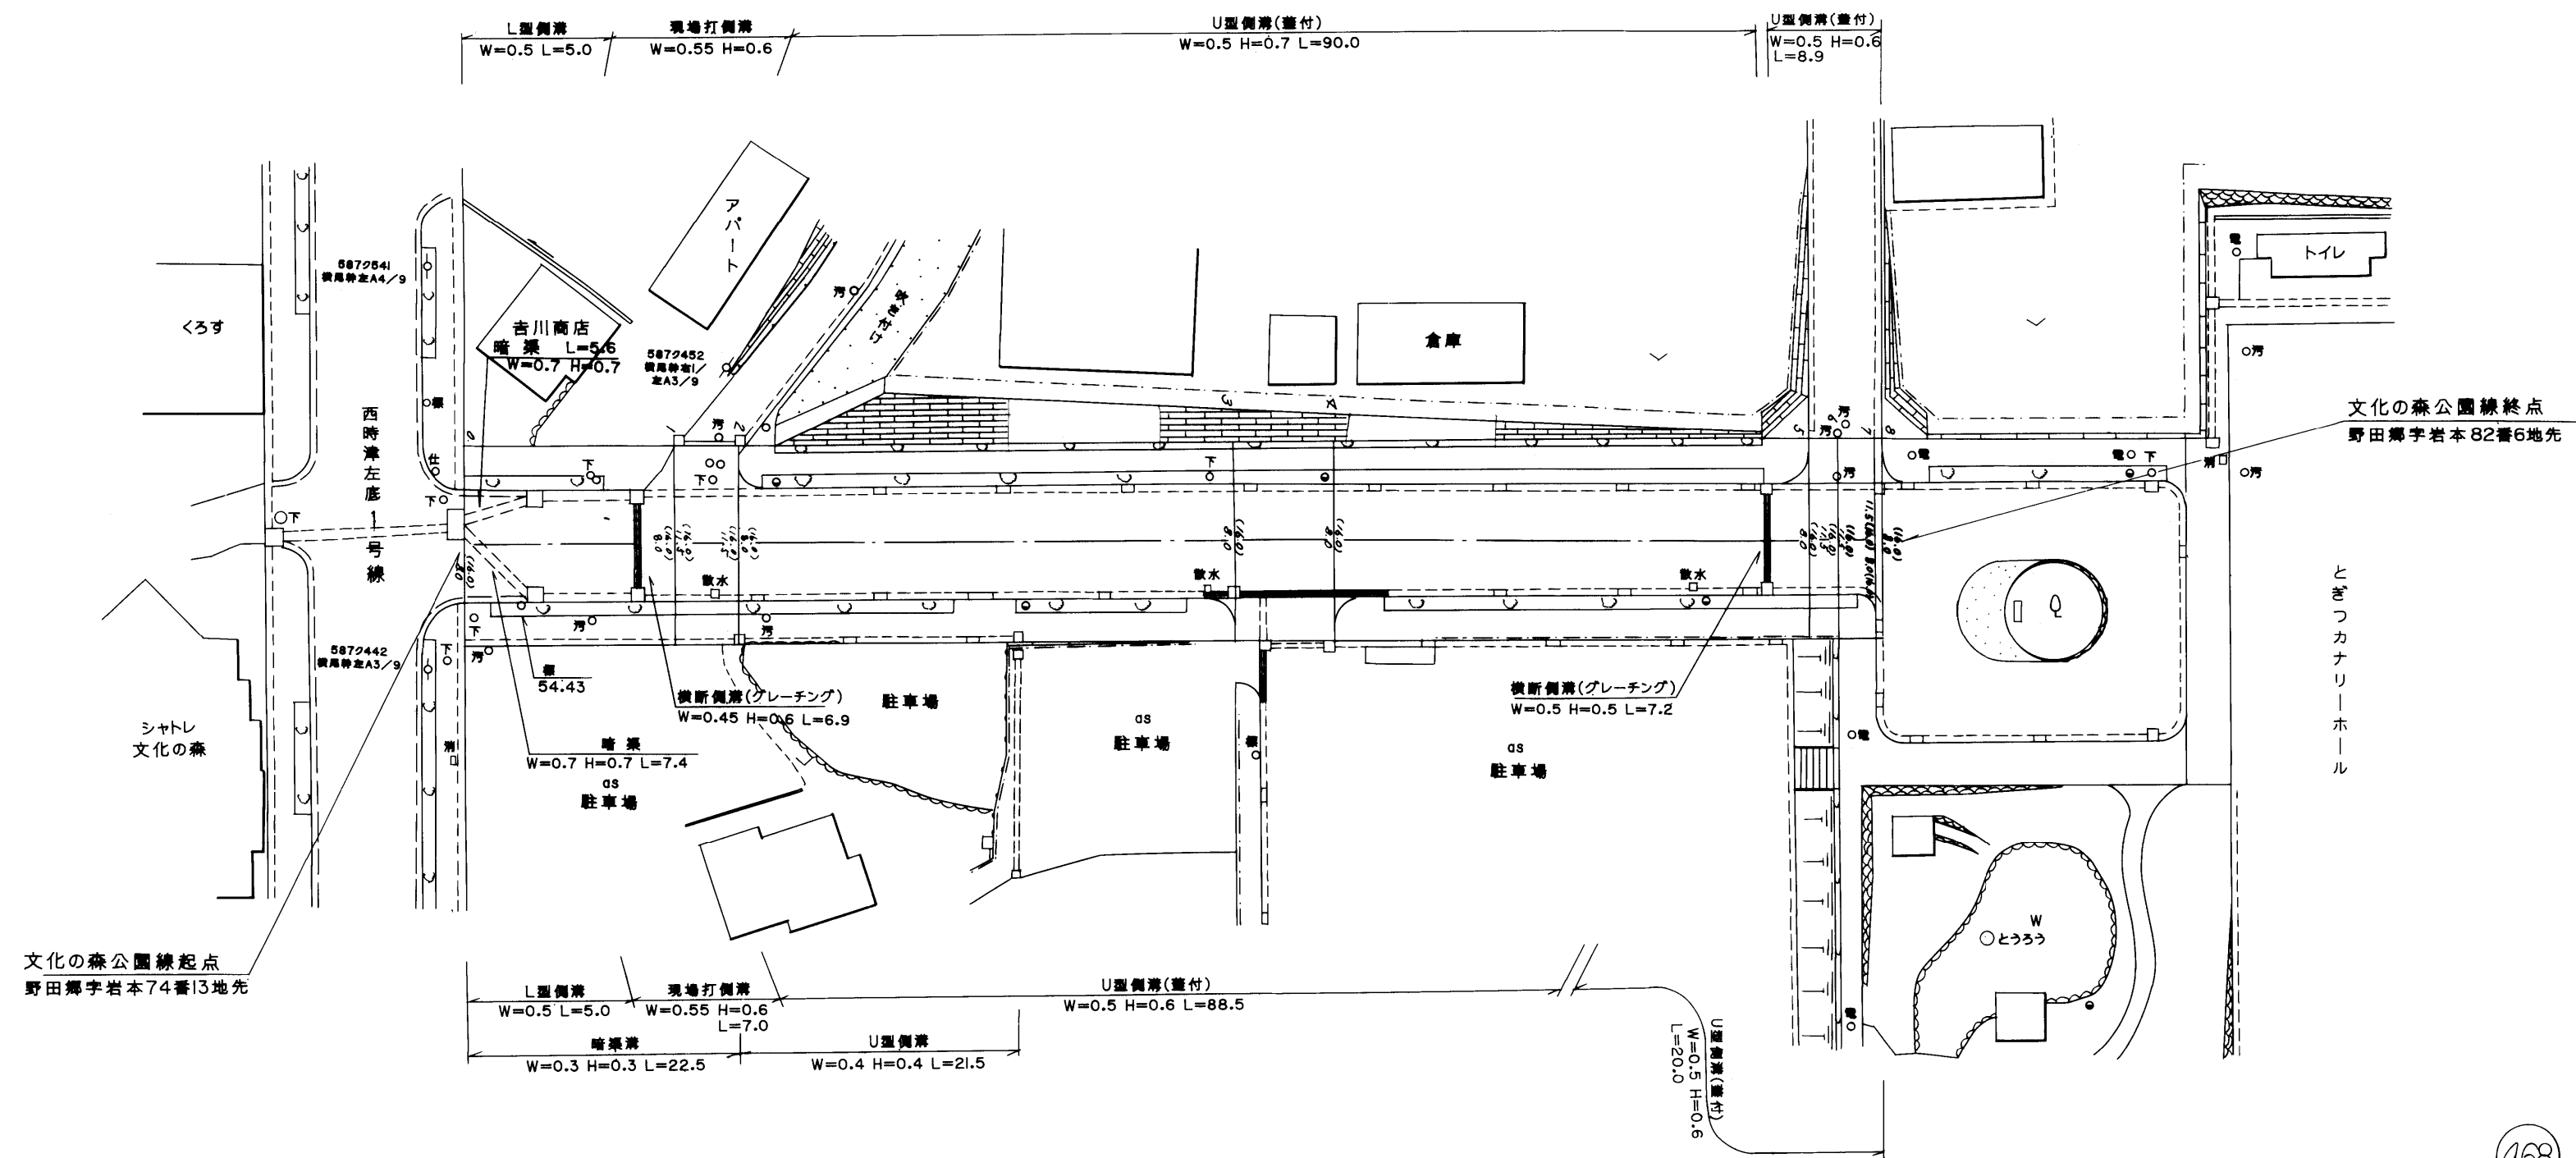

路線名	一般町道 文化の森公園線		
図面番号	1	縮尺	1:500
作成年月日	平成 10 年 3 月 31 日		
作成者	扇精光株式会社		
時津町役場			