


大久保線1号支線

整理番号	区間長	車道巾員	路肩巾員	歩道巾員	待避所巾員	分離帯巾員	全巾員	路面種別	設計C/R	舗装年度	改良未改良	改良年度	備考
1	3.5	2.6	1.0				3.6	0.3			未		
2	9.7	5.7	1.0				6.7				未		
3	56.9	5.0	1.0				6.0				改		
4	4.0	3.3	1.0				4.3				未		
5	4.8	4.7	1.0				5.7				未		
6	13.0	4.5	1.0				5.5				未		
7	17.0	5.4	1.0				6.4				未		
8	34.6	4.5	1.0				5.5				未		
9	4.2	4.5	1.0				5.5				未		
10	4.2	4.2	1.0				5.2				未		
11	5.5	4.6	1.0				5.6				未		
12	3.0	4.5	1.0				5.5				未		
計	160.4	10.7	7.0				11.7						

浦郷  
字新地

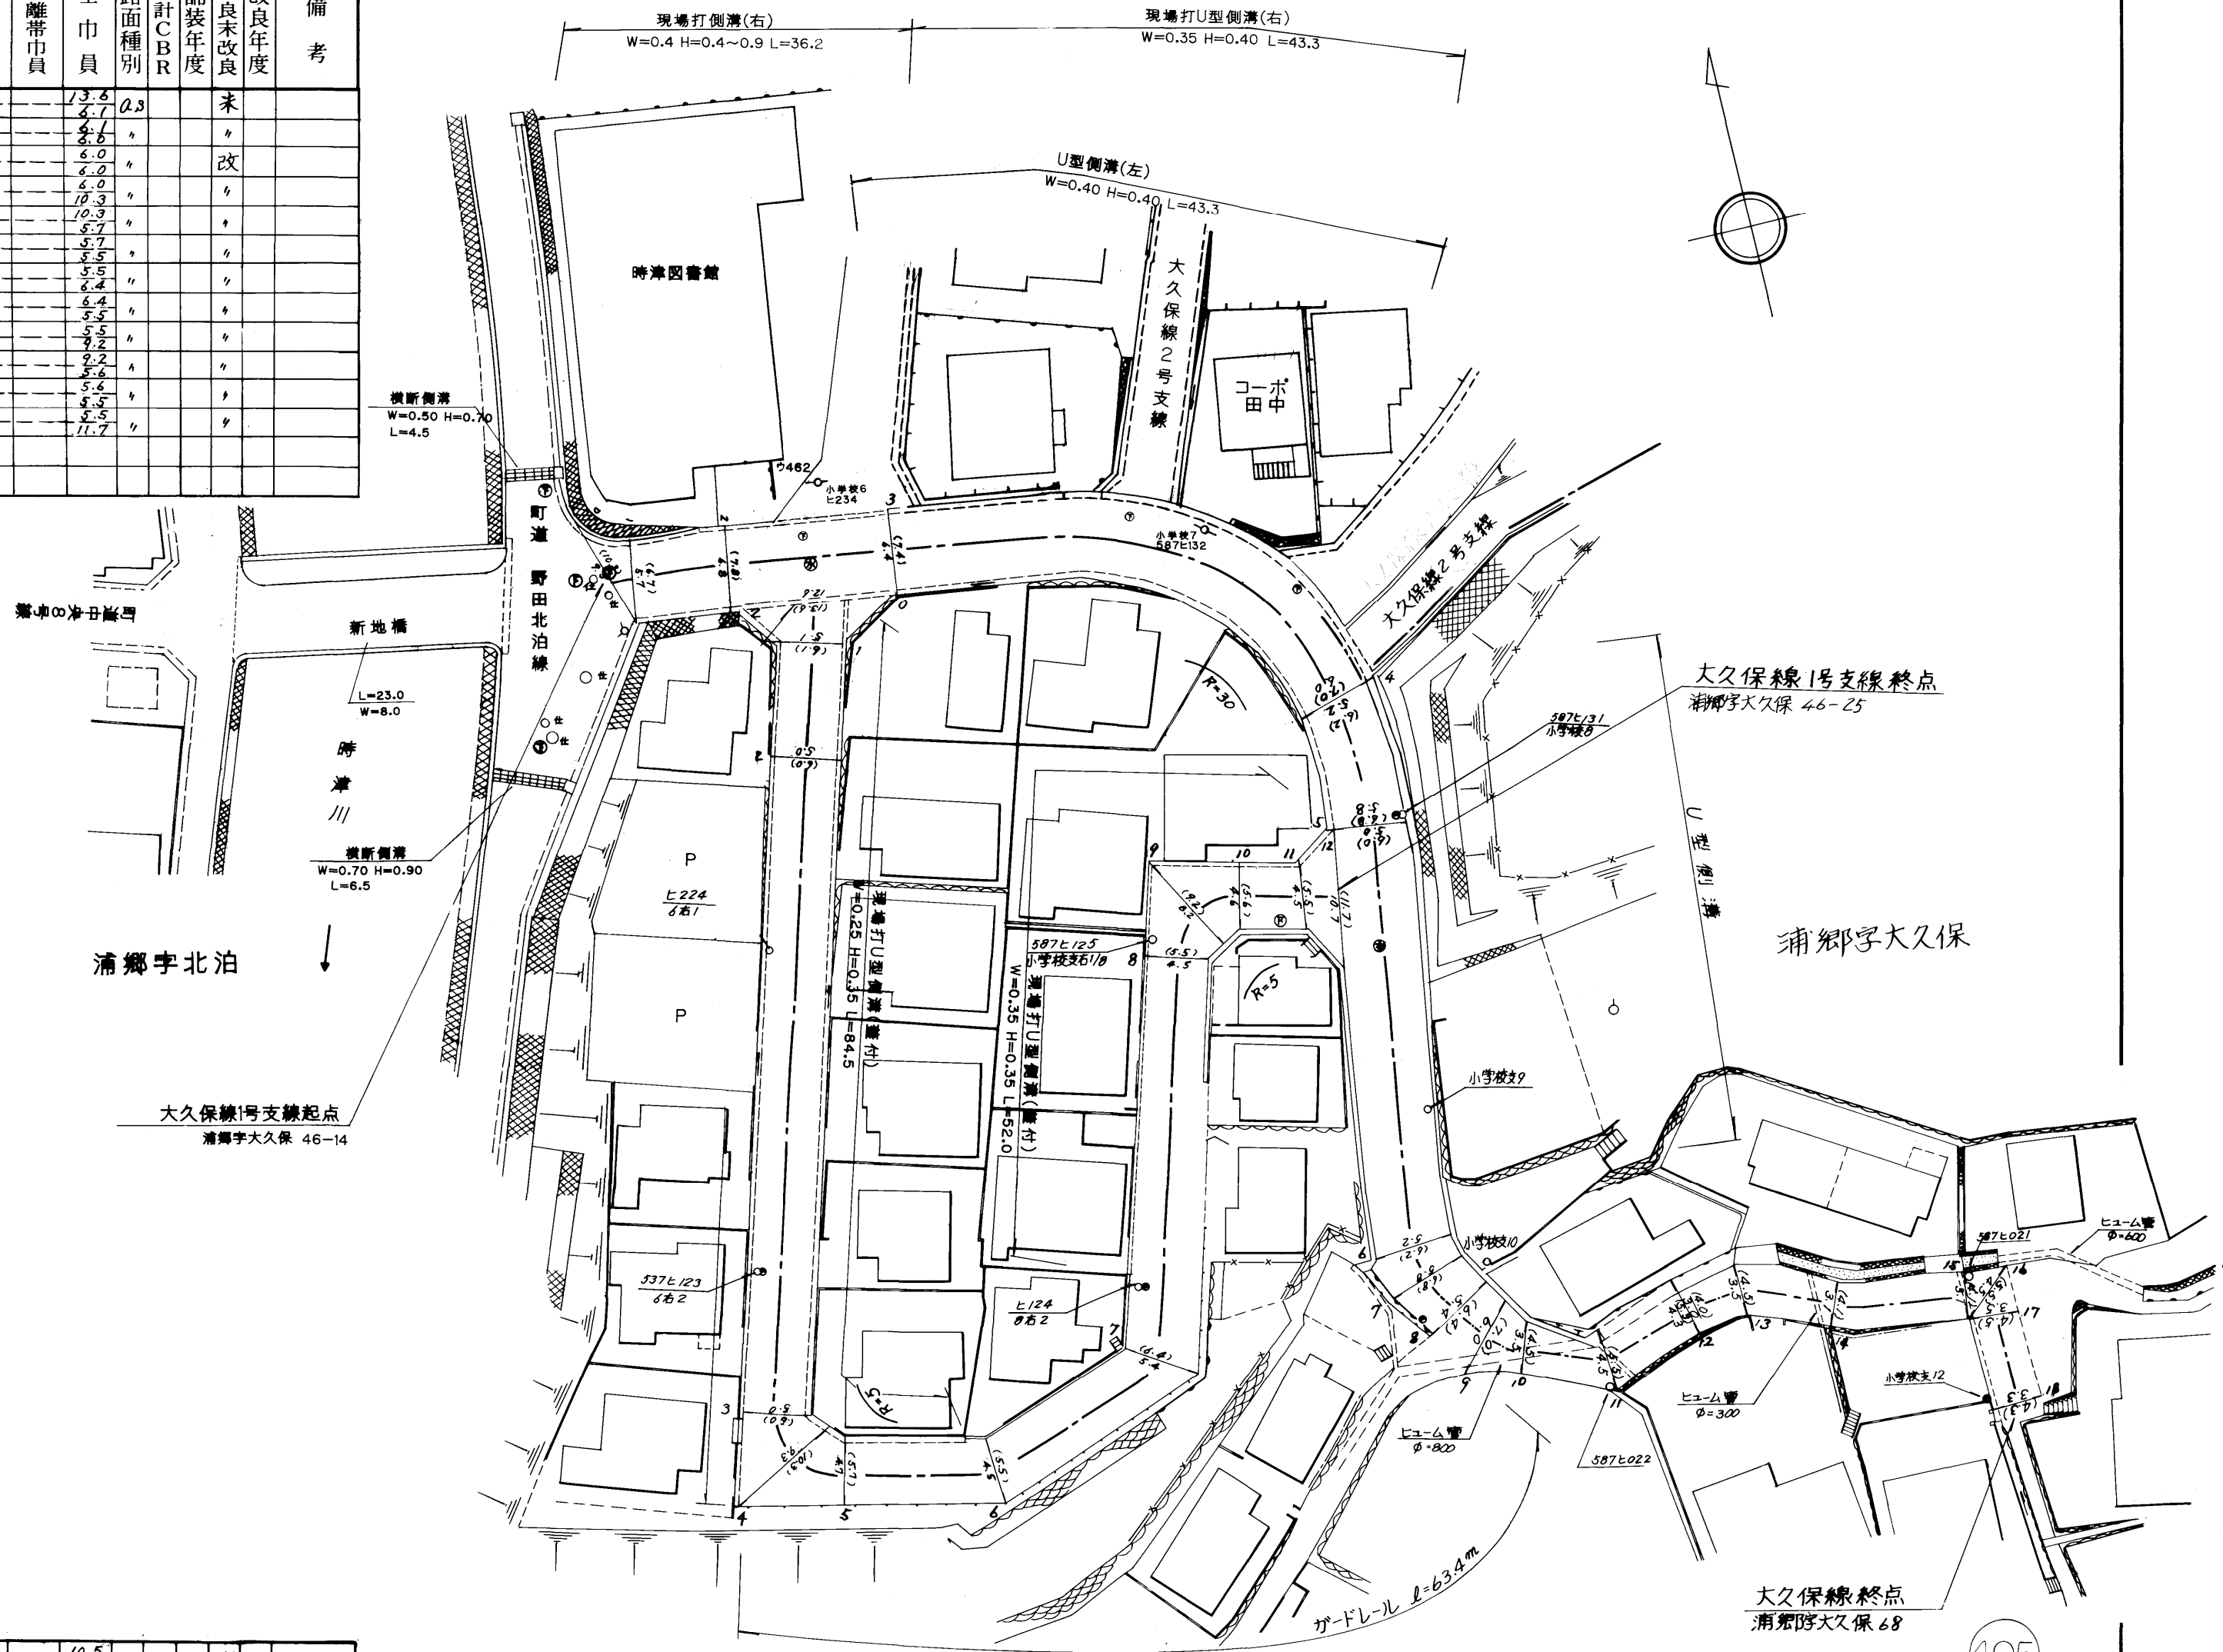

大久保線1号支線起点  
浦郷字大久保 46-14

大久保線1号支線終点  
浦郷字大久保 46-25

浦郷字大久保

大久保線終点  
浦郷字大久保 68


大久保線

1	1.7	2.5	1.0				3.5	0.3			改	2004	
2	8.3	5.7	1.0				6.7				未	2002	
3	14.3	6.8	1.0				7.8				未		
4	43.3	6.4	1.0				7.4				未		
5	11.3	5.2	1.0				6.2				未		
6	36.4	5.0	1.0				6.0				未		
7	2.9	5.2	1.0				6.2				未		
8	3.9	5.0	1.0				6.0				未		
9	3.5	5.4	1.0				6.4				未		
10	3.5	6.0	1.0				7.0				未		
11	7.2	3.5	1.0				4.5				未		
		4.5	1.0				5.5				未		
計	180.6												

12	8.0	4.5	1.0				5.5				未		
13	4.8	3.0	1.0				4.0				未		
14	8.2	3.5	1.0				4.5				未		
15	11.3	3.1	1.0				4.1				未		
16	1.8	3.1	1.0				4.1				未		
17	2.2	4.5	1.0				5.5				未		
18	8.0	3.5	1.0				4.5				未		
		3.3	1.0				4.3				未		
計	180.6												

路線名	一般町道 大久保線		
図面番号	1	縮尺	1:500
作成年月日	昭和55年4月1日 平成17年3月31日		
作製者	扇精光株式会社		
時津町役場			

整理番号	区間長	車道幅員	路肩幅員	歩道等幅員(右)	歩道等幅員(左)	待避所幅員	中央帯幅員	全幅員	路面種別	設計C B R	舗装年度	改良未改良	改良年度	備考
1	4.0	7.7	1.0					8.7	as			改		
2	15.5	5.0	1.0					6.0	"			"		
3	10.2	5.0	1.0					6.0	"			"		
4	14.0	5.2	1.0					6.2	"			"		
5	24.4	5.4	1.0					6.4	"			"		
6	3.5	5.3	1.0					6.3	"			"		
7	3.2	7.4	1.0					8.4	"			"		
8	8.0	5.2	1.0					6.2	"			"		
9	3.7	5.2	1.0					6.2	"			"		
10	4.5	7.0	1.0					8.0	"			"		
11	28.2	3.4	1.0					4.4	"			"		
12	0.7	3.2	1.0					4.2	"			"		
13	19.2	3.7	1.0					4.7	"			"		
14	1.7	3.8	1.0					4.8	"			"		
計	140.8	5.2	1.0					6.2	"			"		

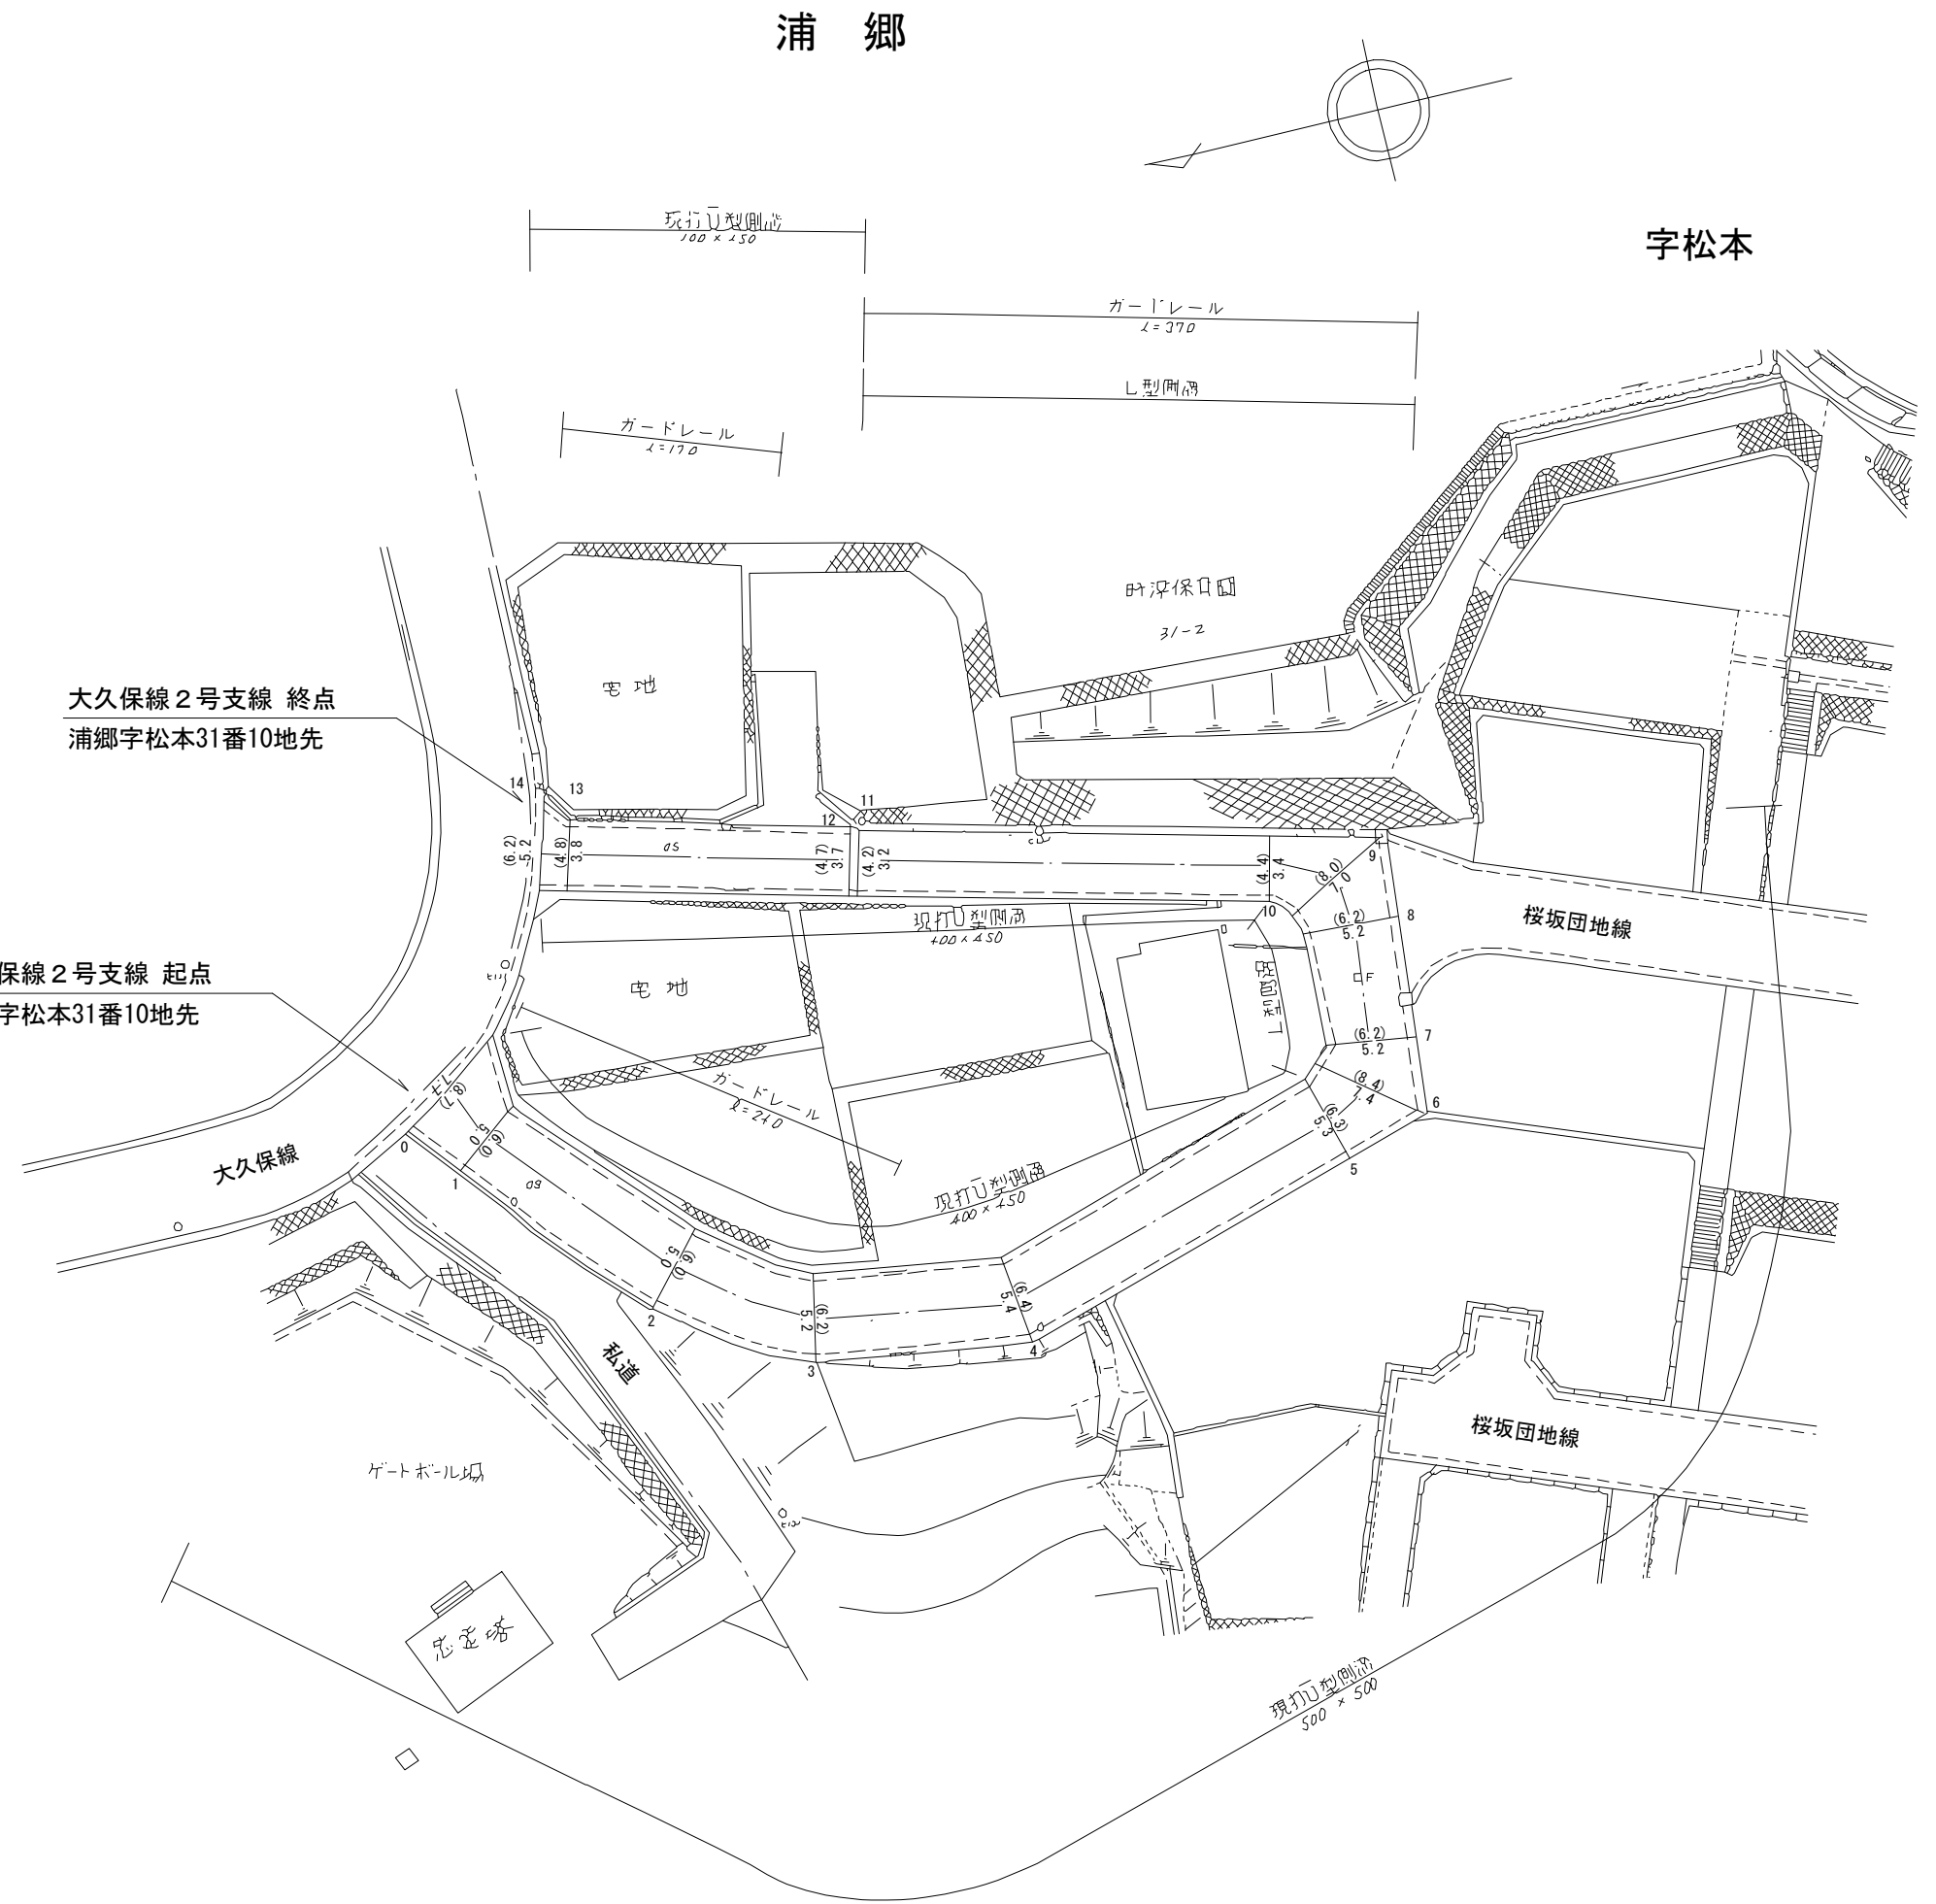

路線名	一般町道 大久保線		
図面番号	2	縮尺	1 : 500
作成年月日	昭和 59 年 4 月 1 日 令和 2 年 3 月 31 日		
作成者	扇精光コンサルタンツ株式会社		
時津町役場			