
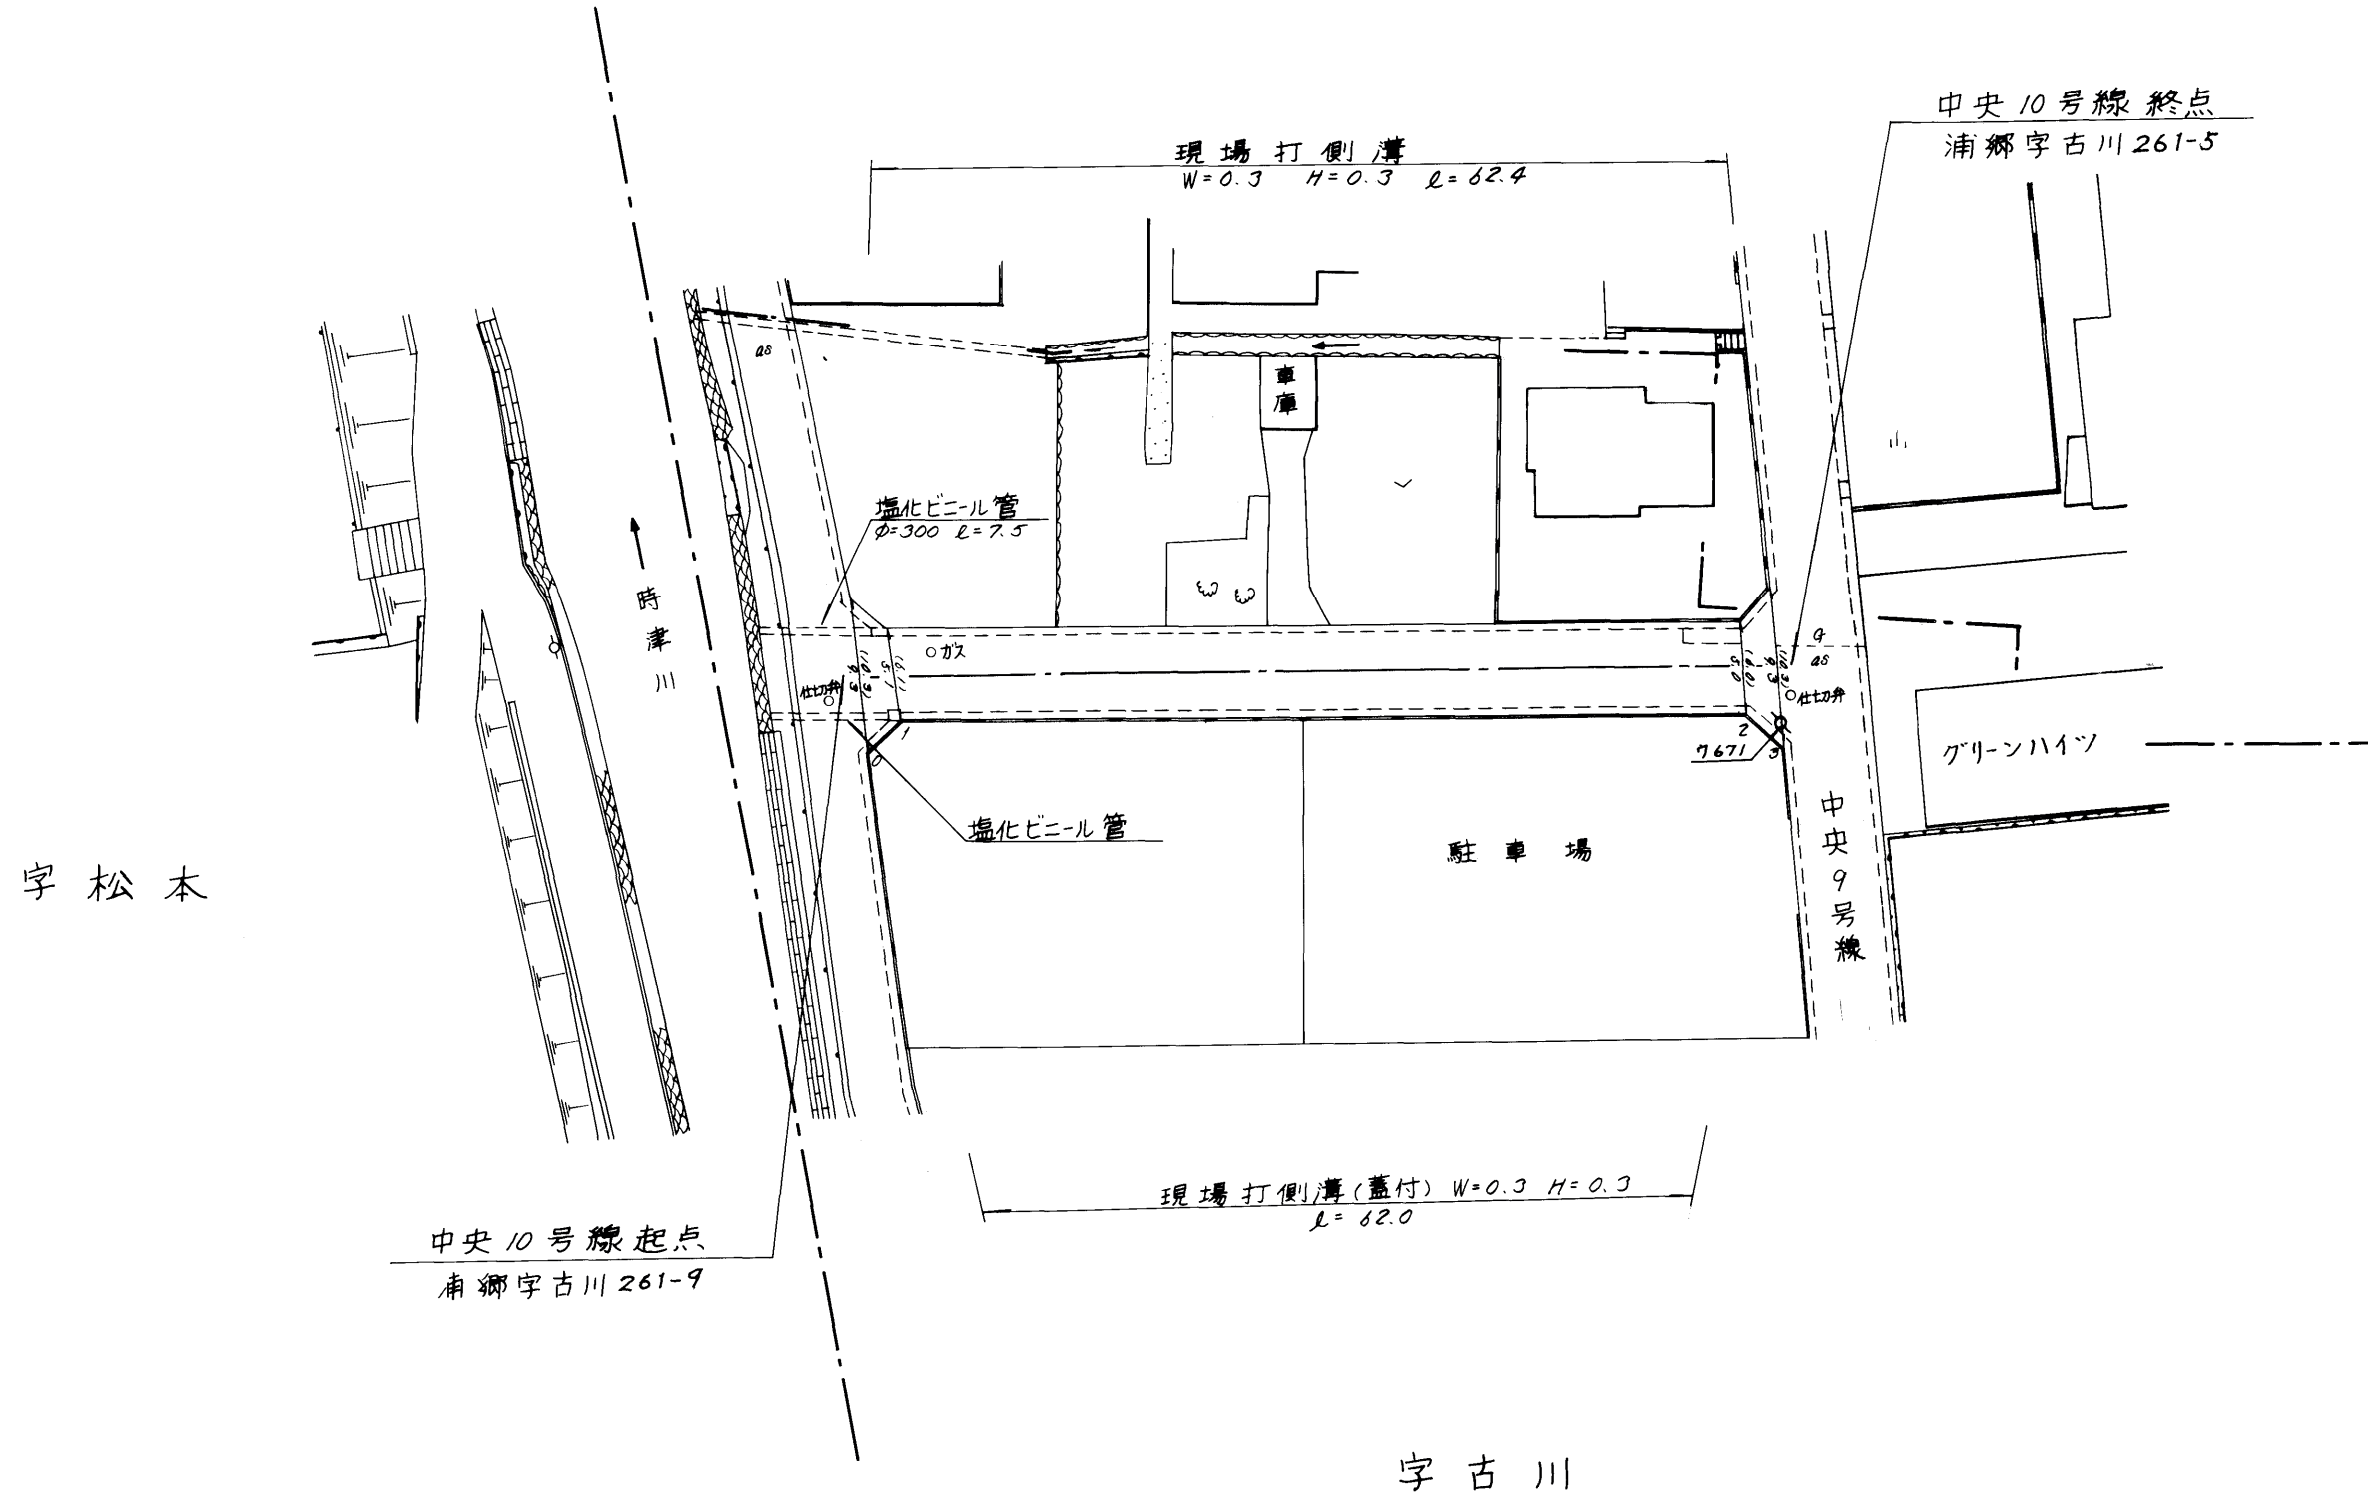


整理番号	区間長	車道巾員	路肩巾員	歩道巾員	待避所巾員	分離帯巾員	全巾員	路面種別	設計CBR	舗装年度	改良未改良	改良年度	備考
1	2.3	0.3	1.0				10.3	as			改		
2	50.2	5.7	1.0				6.7	"			"		
3	2.2	0.3	1.0				10.3	"			"		
計	60.7												

時津町
浦郷
字新地

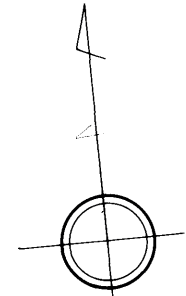

路線名	一般町道 中央10号線		
図面番号	1	縮尺	1:500
作成年月日	昭和60年4月1日		
作成者	扇精光株式会社		
時津町役場			