



中央6号線

| 整理番号 | 区間長            | 車道巾員       | 路肩巾員       | 歩道等巾員(右) | 歩道等巾員(左) | 待避所巾員 | 中央帯巾員 | 全巾員        | 路面種別 | 設計C/B/R | 舗装年度 | 改良未改良 | 改良年度 | 備考 |
|------|----------------|------------|------------|----------|----------|-------|-------|------------|------|---------|------|-------|------|----|
| 1    | 2.4            | 7.3<br>3.0 | 1.0<br>1.0 |          |          |       |       | 8.3<br>4.0 | LS   | 2       | 改    | 2     |      |    |
| 2    | 46.2           | 3.0<br>3.0 | 1.0<br>1.0 |          |          |       |       | 4.0<br>4.0 | "    | "       | "    | "     |      |    |
| 3    | 2.4            | 3.0<br>7.3 | 1.0<br>1.0 |          |          |       |       | 4.0<br>8.3 | "    | "       | "    | "     |      |    |
| 4    | (6.0)          | 7.3<br>7.0 | 1.0<br>1.0 |          |          |       |       | 8.3<br>8.0 | "    | "       | "    | "     | 重用区間 |    |
| 5    | 2.0            | 7.2<br>3.0 | 1.0<br>1.0 |          |          |       |       | 8.0<br>4.0 | "    | "       | "    | "     |      |    |
| 6    | 12.9           | 3.0<br>3.0 | 1.0<br>1.0 |          |          |       |       | 4.0<br>4.0 | "    | "       | "    | "     |      |    |
| 7    | 22.0           | 3.0<br>3.0 | 1.0<br>1.0 |          |          |       |       | 4.0<br>4.0 | "    | 62      | "    | 62    |      |    |
| 計    | 87.9<br>(93.9) |            |            |          |          |       |       |            |      |         |      |       |      |    |

中央7号線

| 整理番号 | 区間長  | 車道巾員       | 路肩巾員       | 歩道等巾員(右) | 歩道等巾員(左) | 待避所巾員 | 中央帯巾員 | 全巾員        | 路面種別 | 設計C/B/R | 舗装年度 | 改良未改良 | 改良年度 | 備考 |
|------|------|------------|------------|----------|----------|-------|-------|------------|------|---------|------|-------|------|----|
| 1    | 2.9  | 7.2<br>3.0 | 1.0<br>1.0 |          |          |       |       | 8.2<br>4.0 | LS   | 2       | 改    | 2     |      |    |
| 2    | 53.3 | 3.0<br>3.0 | 1.0<br>1.0 |          |          |       |       | 4.0<br>4.0 | "    | "       | "    | "     |      |    |
| 3    | 2.3  | 3.0<br>7.2 | 1.0<br>1.0 |          |          |       |       | 4.0<br>8.2 | "    | "       | "    | "     |      |    |
| 計    | 58.5 |            |            |          |          |       |       |            |      |         |      |       |      |    |

浦郷字新地

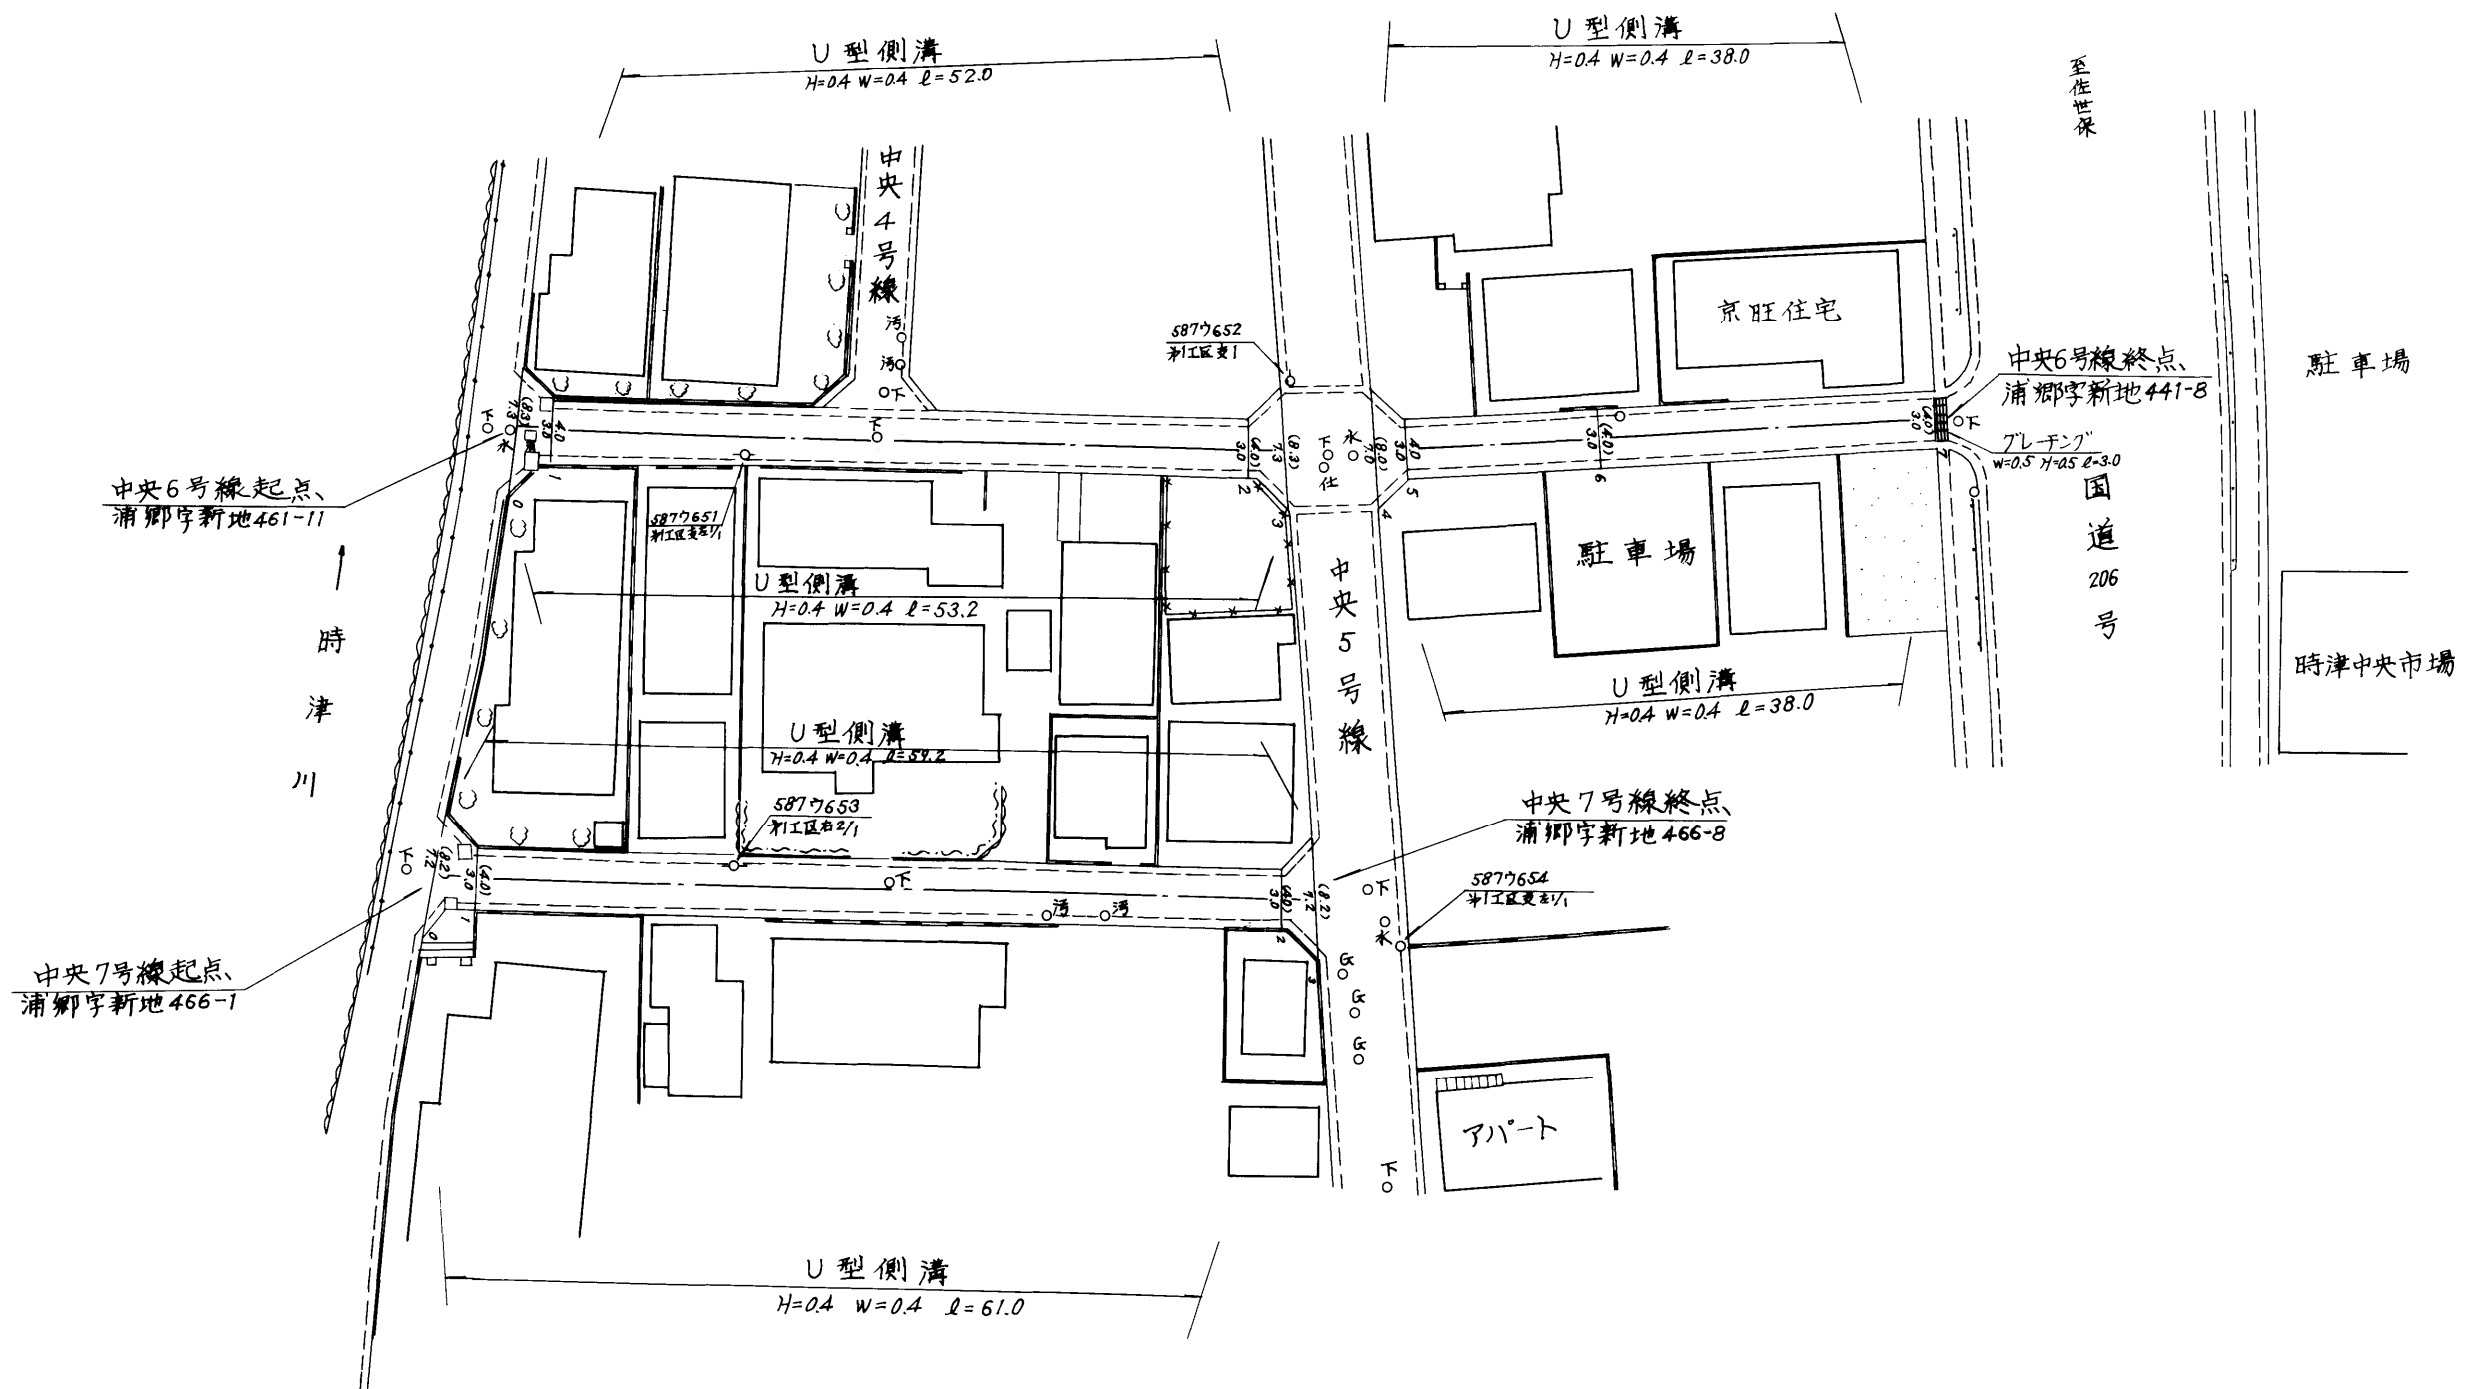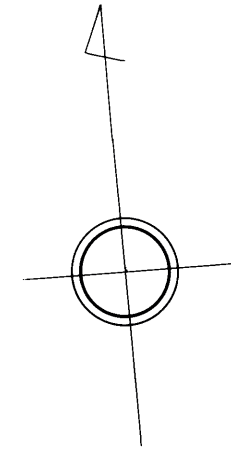

|       |                 |    |       |
|-------|-----------------|----|-------|
| 路線名   | 一般町道 中央6号線, 7号線 |    |       |
| 図面番号  | 1               | 縮尺 | 1:500 |
| 作成年月日 | 平成3年3月22日       |    |       |
| 作成者   | 扇精光株式会社         |    |       |
| 時津町役場 |                 |    |       |