整理番号	区間長	車道巾員	路肩巾員	歩道等巾員(右)	歩道等巾員(左)	待避所巾員	中央帯巾員	全巾員	路面種別	設計CBR	舗装年度	改良未改良	改良年度	備考
1	1.4	8.0 5.0	1.0 1.0	— 2.0	—	—	—	9.0 8.0	〃		2004	改	2004	
2	19.2	5.0 5.0	1.0 1.0	2.0 2.0	—	—	—	8.0 8.0	〃		〃	〃	〃	新地橋 L=23.0 W=8.0
3	1.8	5.0 7.0	1.0 1.0	2.0	—	—	—	8.0 8.0	〃		〃	〃	〃	
4	0.6	7.0 8.5	1.0 1.0	—	—	—	—	8.0 9.5	〃		〃	〃	〃	
5	6.3	8.5 7.2	1.0 1.0	—	—	—	—	9.5 8.2	〃					
6	1.9	7.2 5.0	1.0 1.0	—	—	—	—	8.2 6.0	〃					
7	42.0	5.0 5.0	1.0 1.0	—	—	—	—	6.0 6.0	〃					
8	16.6	5.0 5.0	1.0 1.0	—	—	—	—	6.0 6.0	〃					
9	11.3	5.0 5.0	1.0 1.0	—	—	—	—	6.0 6.0	〃					
10	34.8	5.0 5.0	1.0 1.0	—	—	—	—	6.0 6.0	〃					
計	135.9													

浦郷

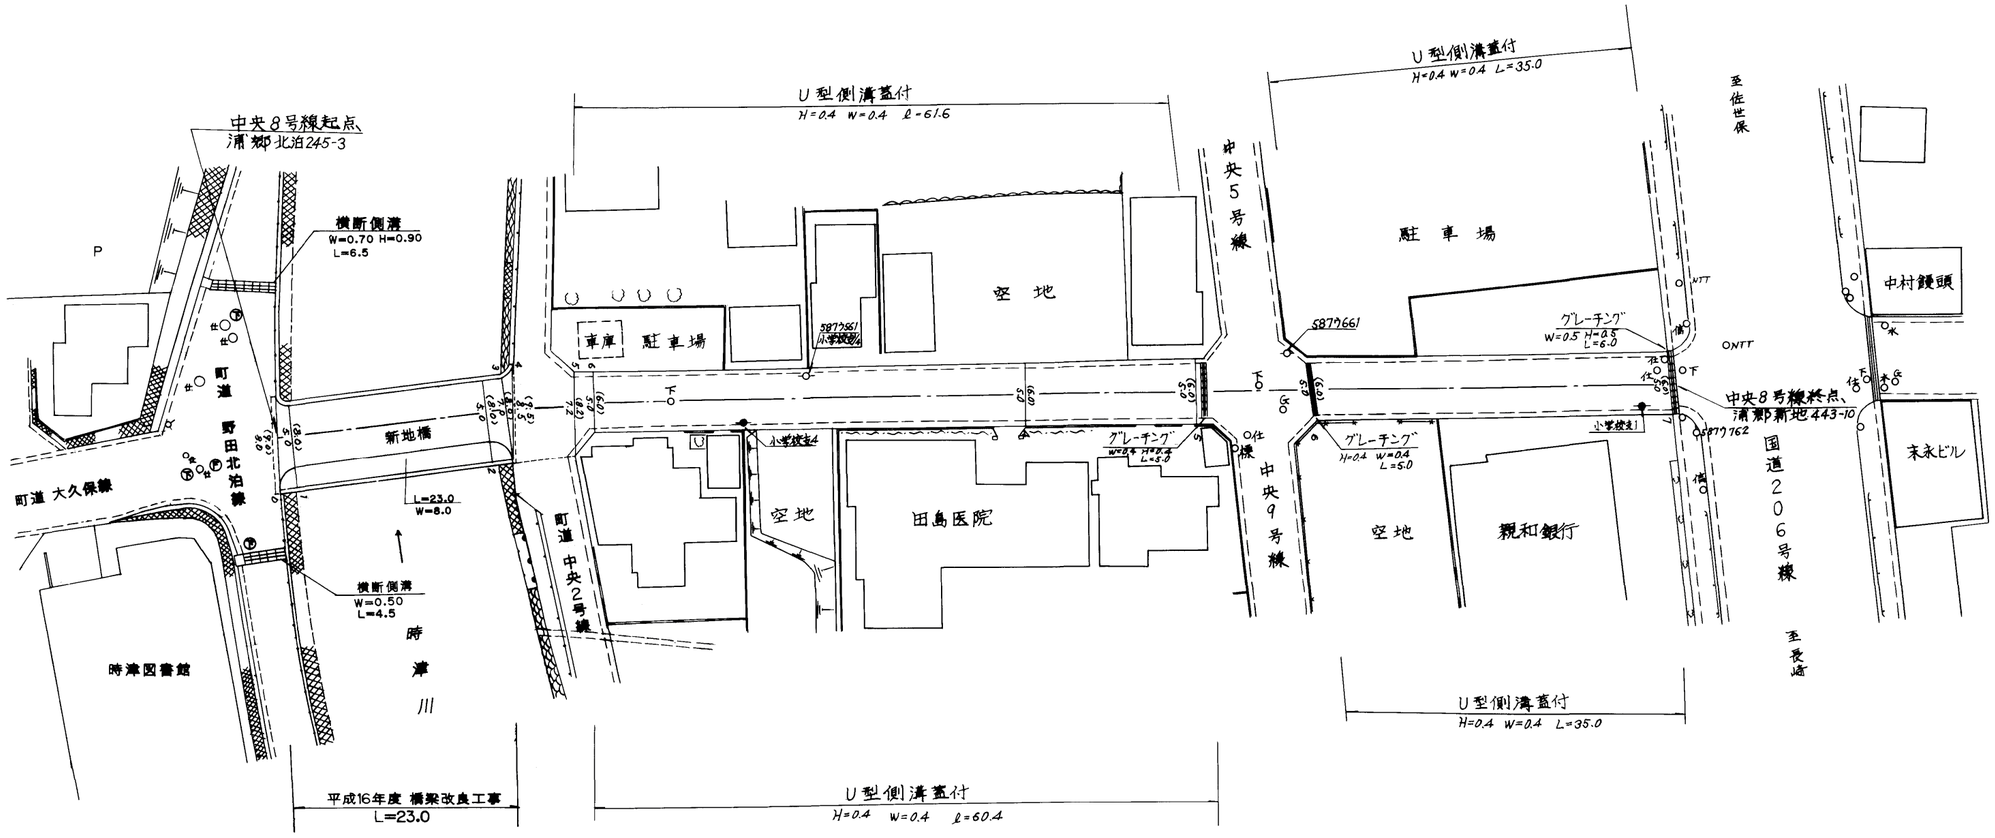

420

路線名	一般町道　中央8号線		
図面番号	1	縮尺	1:500
作成年月日	平成 17 年 3 月 22/31 日		
作成者	扇精光株式会社		
時津町役場			