


中央3号線


整理番号	区間長	車道巾員	路肩巾員	歩道等巾員(右)	歩道等巾員(左)	待避所巾員	中央帯巾員	全巾員	路面種別	設計C B R	舗装年度	改良未改良	改良年度	備考
1	2.0	2.2 5.0	1.0 1.0					10.2 2.0	as			改		
2	8.4	5.0 5.0	1.0 1.0					6.0 6.0	"			"		
3	8.2	5.0 5.0	1.0 1.0					6.0 6.0	"			"		
4	1.2	5.0 5.0	1.0 1.0					6.0 6.0	"			"		
5	4.7	5.0 5.0	1.0 1.0					6.0 6.0	"			"		
6	1.2	5.0 5.0	1.0 1.0					6.0 6.0	"			"		
計	65.7							6.8						

中央4号線

1	2.2	2.2 2.9	1.0 1.0					3.9 3.9	as		元	改	元	
2	21.8	2.9 2.9	1.0 1.0					3.9 3.9	"		"	"	"	
3	66.8	2.9 3.0	1.0 1.0					3.9 4.0	"		"	"	"	2
4	2.1	3.0 7.2	1.0 1.0					4.0 8.2	"		"	"	"	
計	92.9													

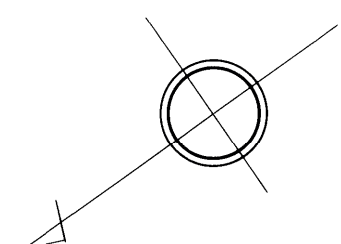

浦郷字新地

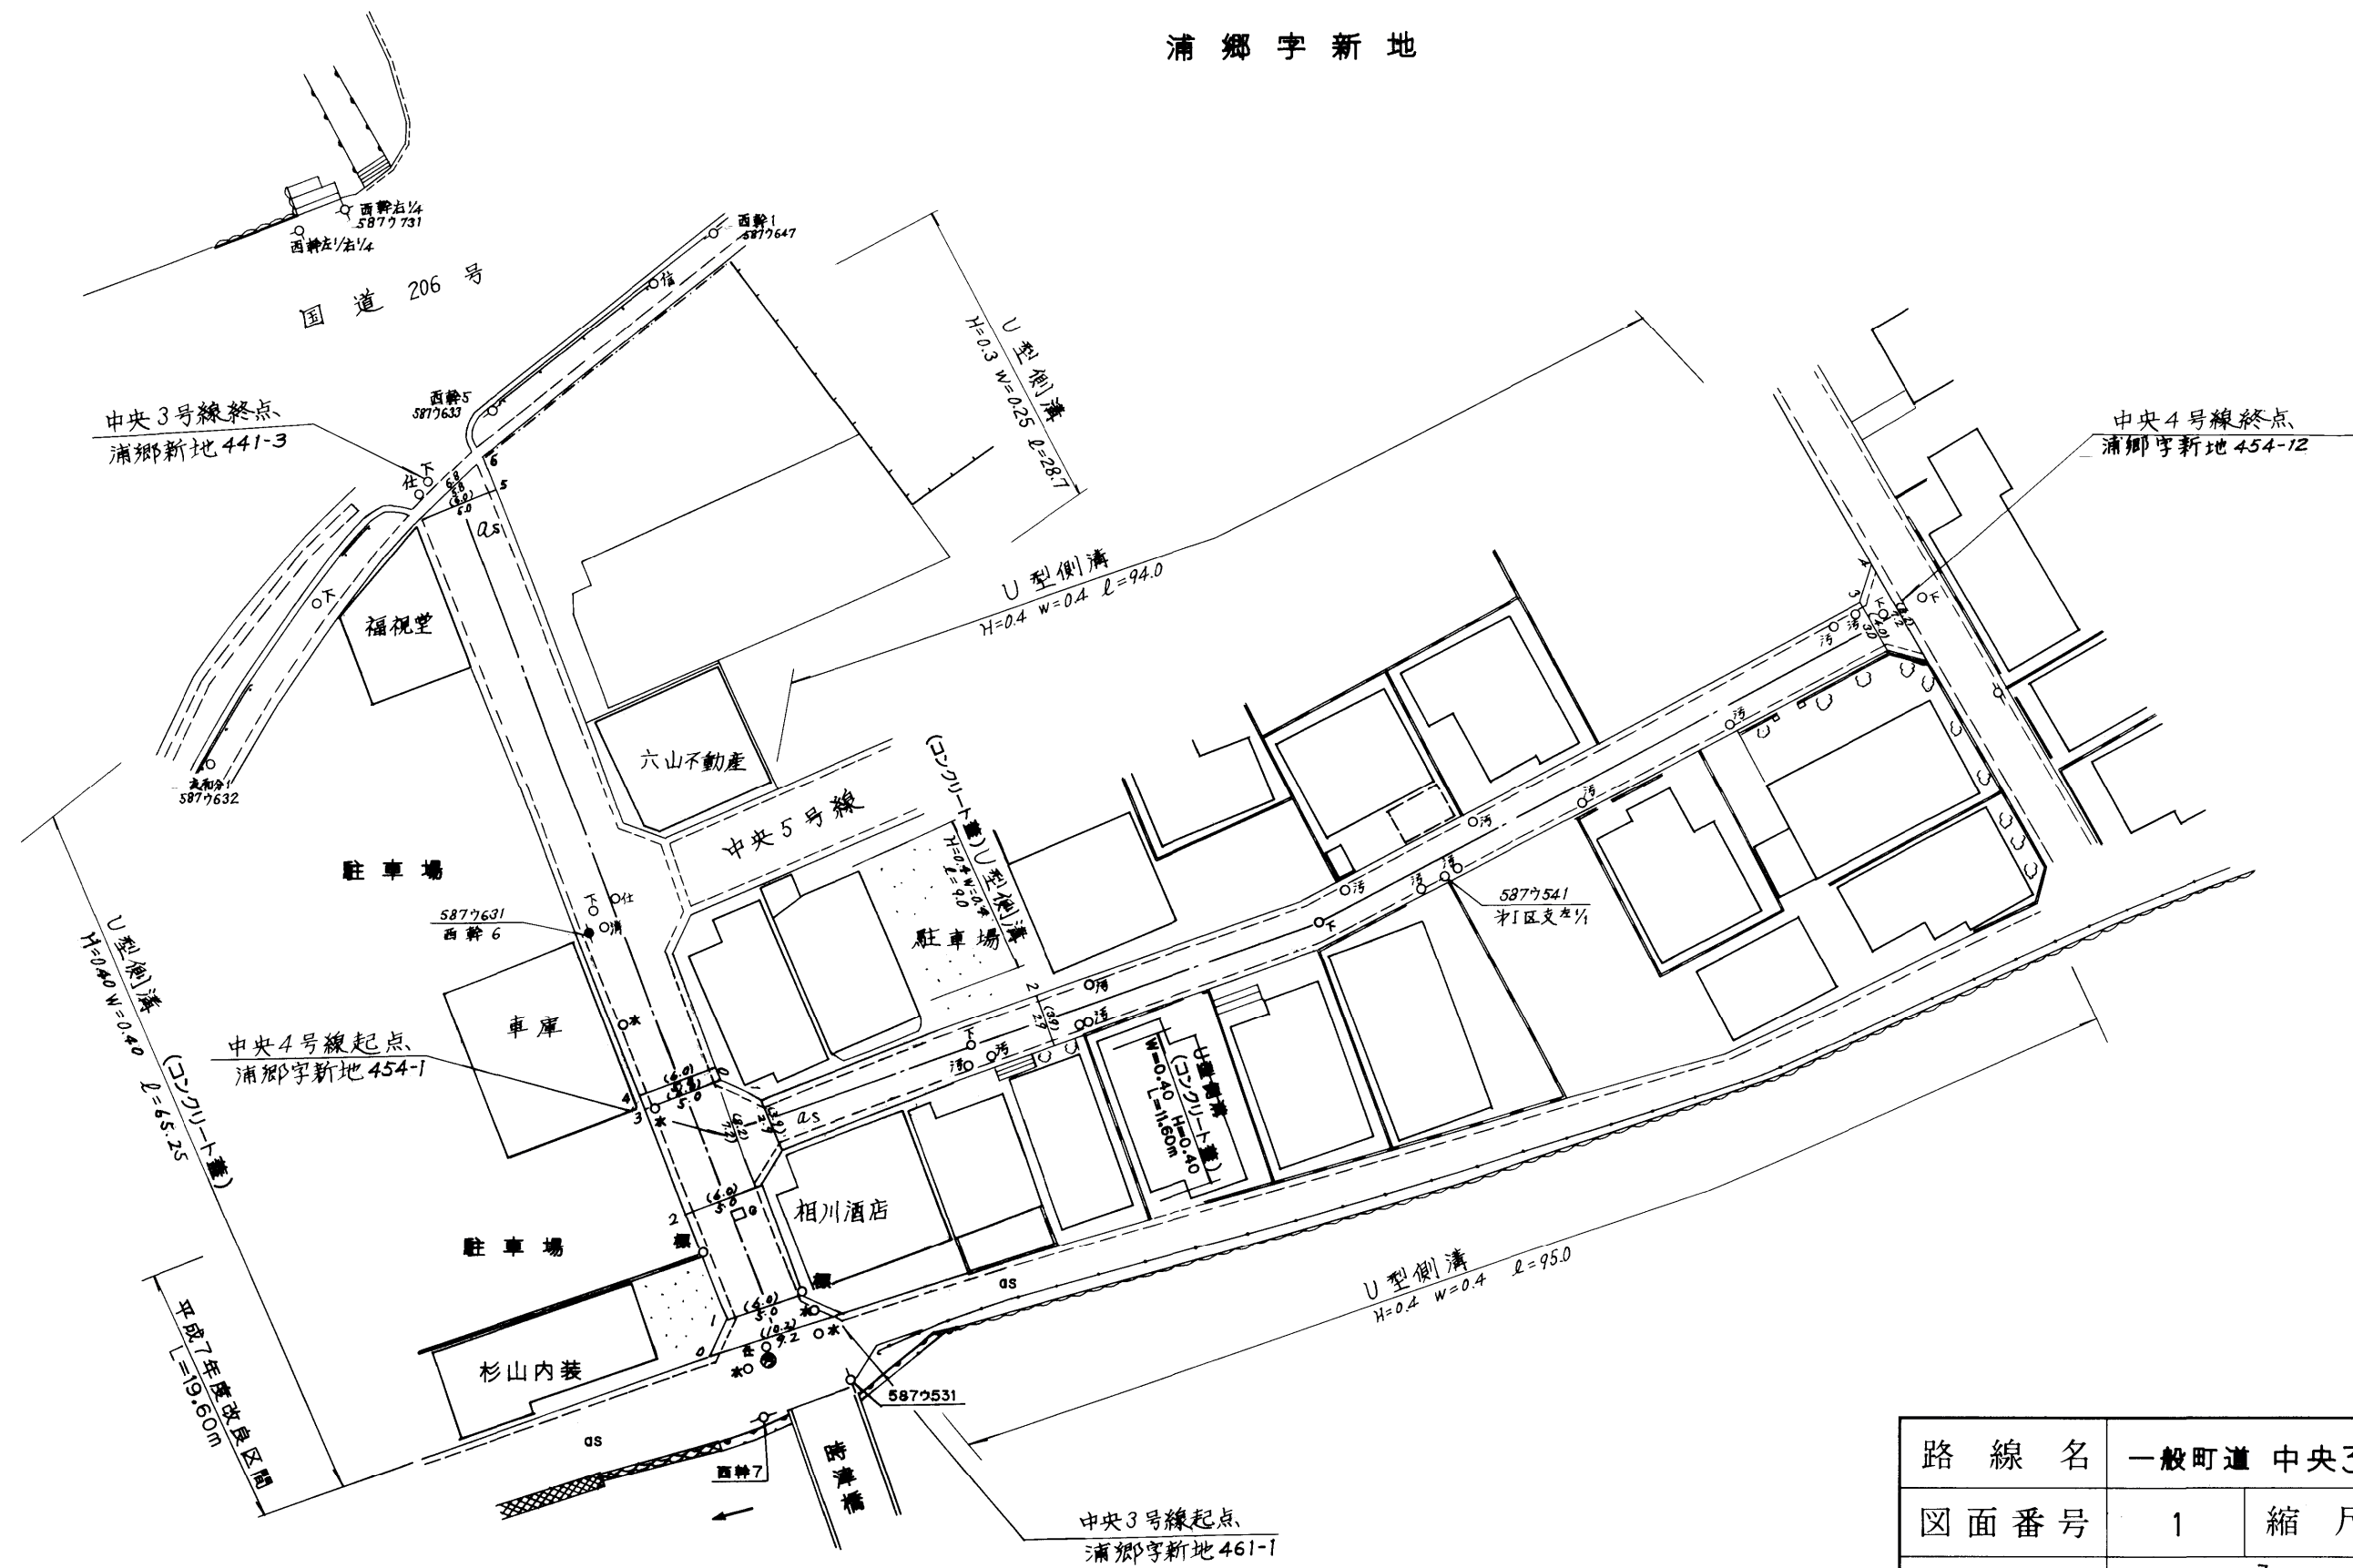

428 429

路線名	一般町道 中央3号線, 4号線		
図面番号	1	縮尺	1:500
作成年月日	平成 ³ ₈ 年3月 ²² ₃₁ 日		
作成者	扇精光株式会社		
時津町役場			