
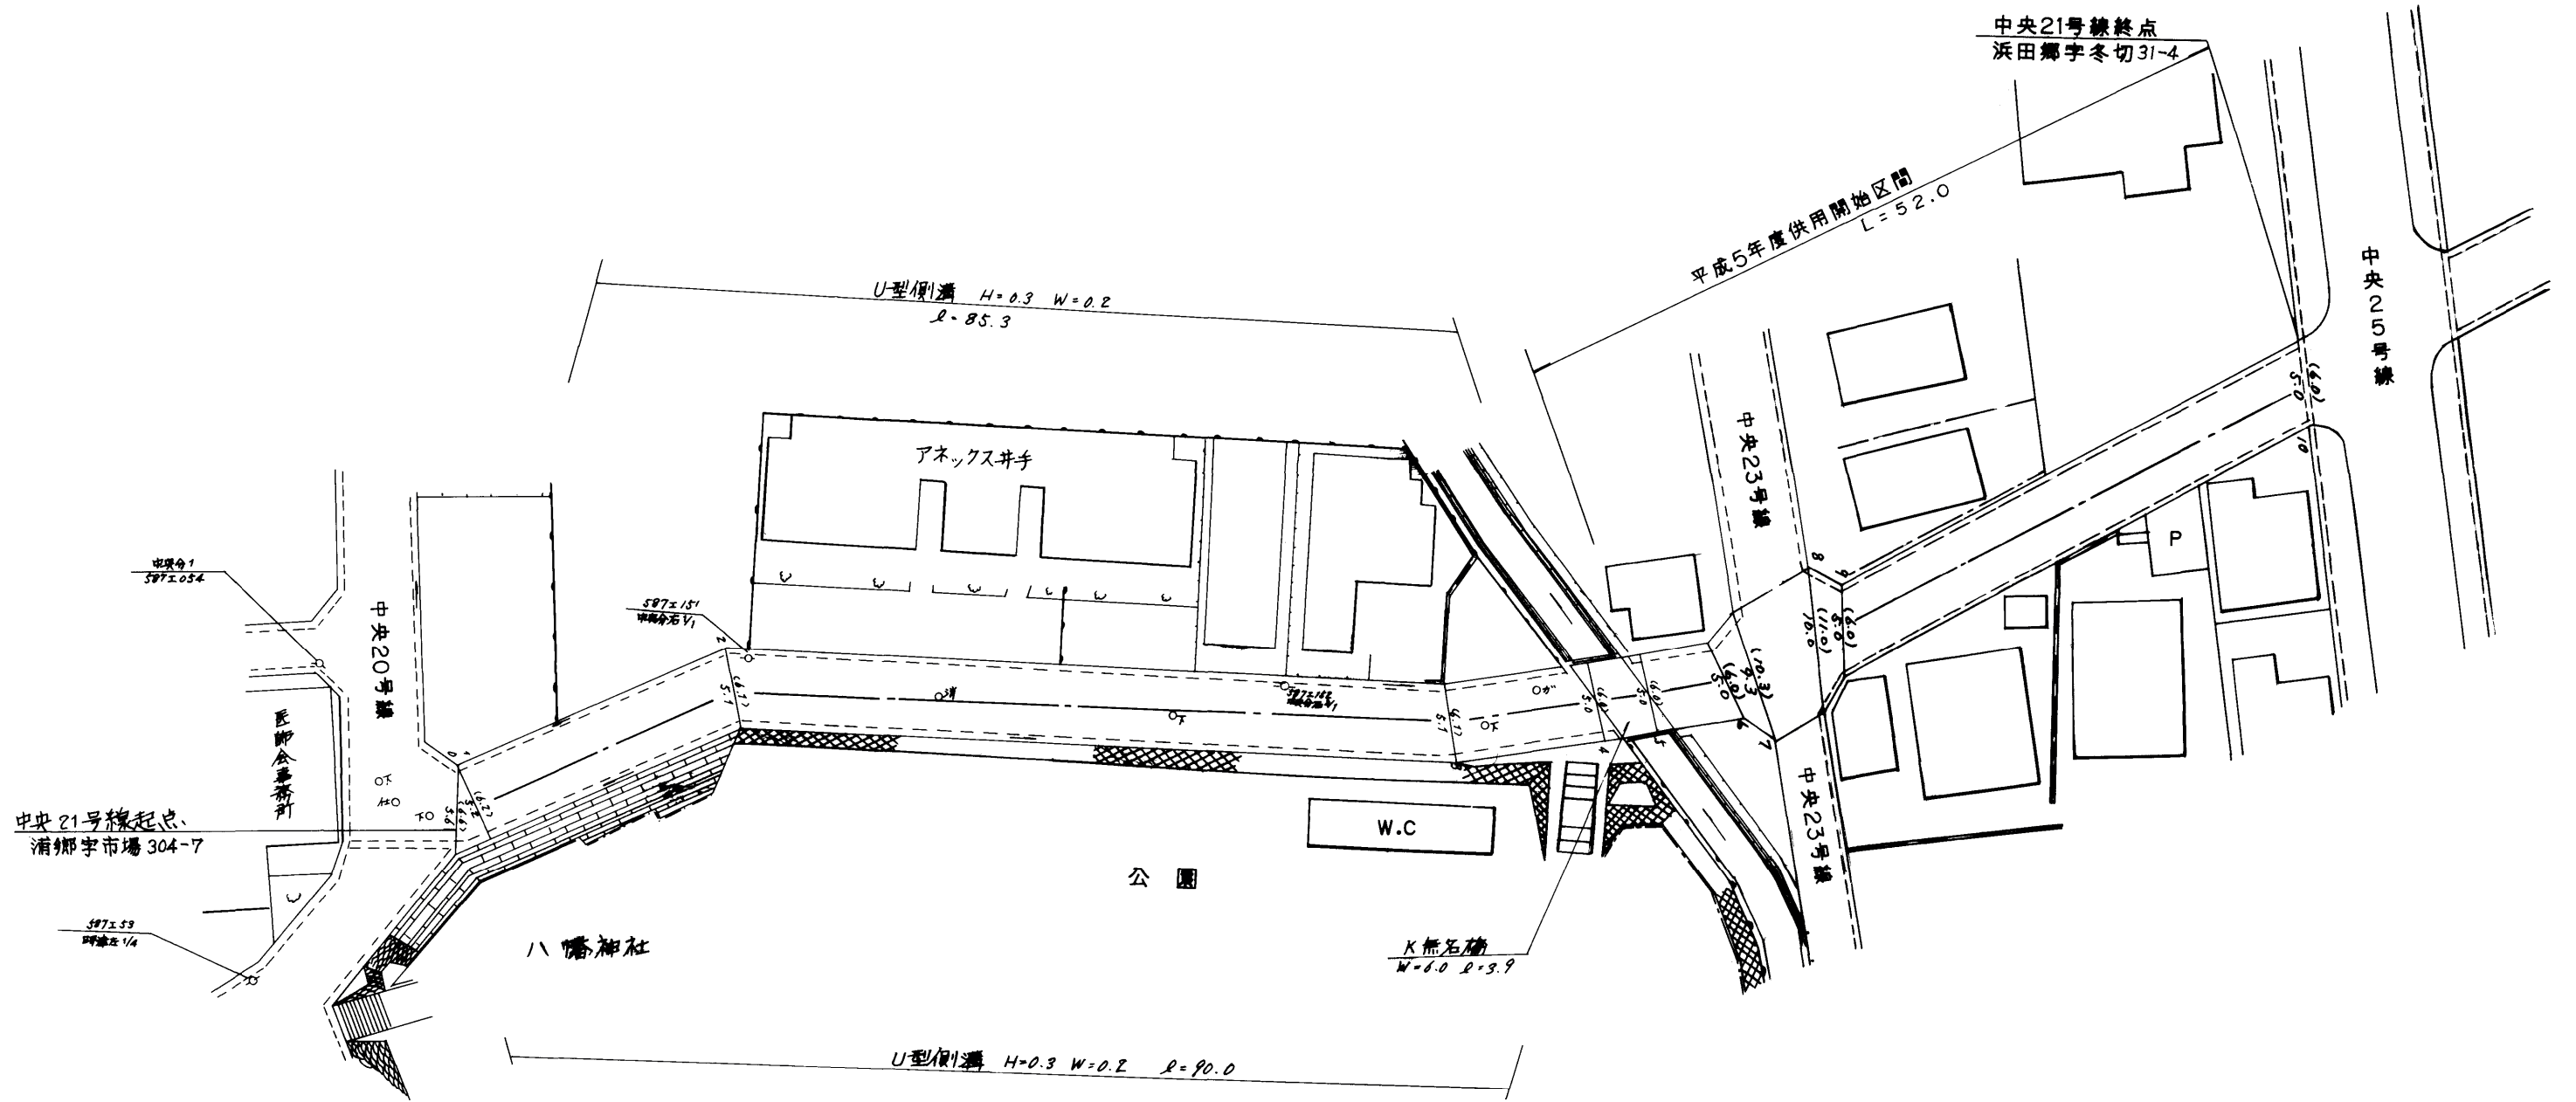


整理番号	区間長	車道巾員	路肩巾員	歩道巾員(右)	歩道巾員(左)	待避所巾員	中央帯巾員	全巾員	路面種別	設計C B R	舗装年度	改良未改良	改良年度	備考
1	1.6	5.4 5.2	1.0 1.0					6.6 6.2	05			改	元	
2	21.3	5.2	1.0					6.2						
3	54.3	5.1	1.0					6.1						
4	11.0	5.1 5.0	1.0 1.0					6.1 6.0						
5	3.9	5.0 5.0	1.0 1.0					6.0 6.0			93		93	K無石礫 W=6.0 R=3.9
6	5.3	5.0 5.0	1.0 1.0					6.0 6.0						
7	1.7	5.0 5.3	1.0 1.0					6.0 6.3						
8	4.5	9.3 10.0	1.0 1.0					10.3 11.0						
9	1.8	5.0 5.0	1.0 1.0					6.0 6.0						
10	38.7	5.0 5.0	1.0 1.0					6.0 6.0						
計	144.1													

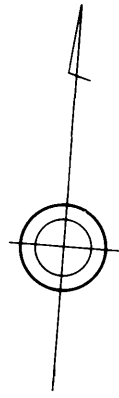

430

路線名	一般町道 中央21号線		
図面番号	1	縮尺	1:500
作成年月日	平成 2 年 3 月 28 日		
補正	6 3 31		
作成者	扇精光株式会社		
時津町役場			