
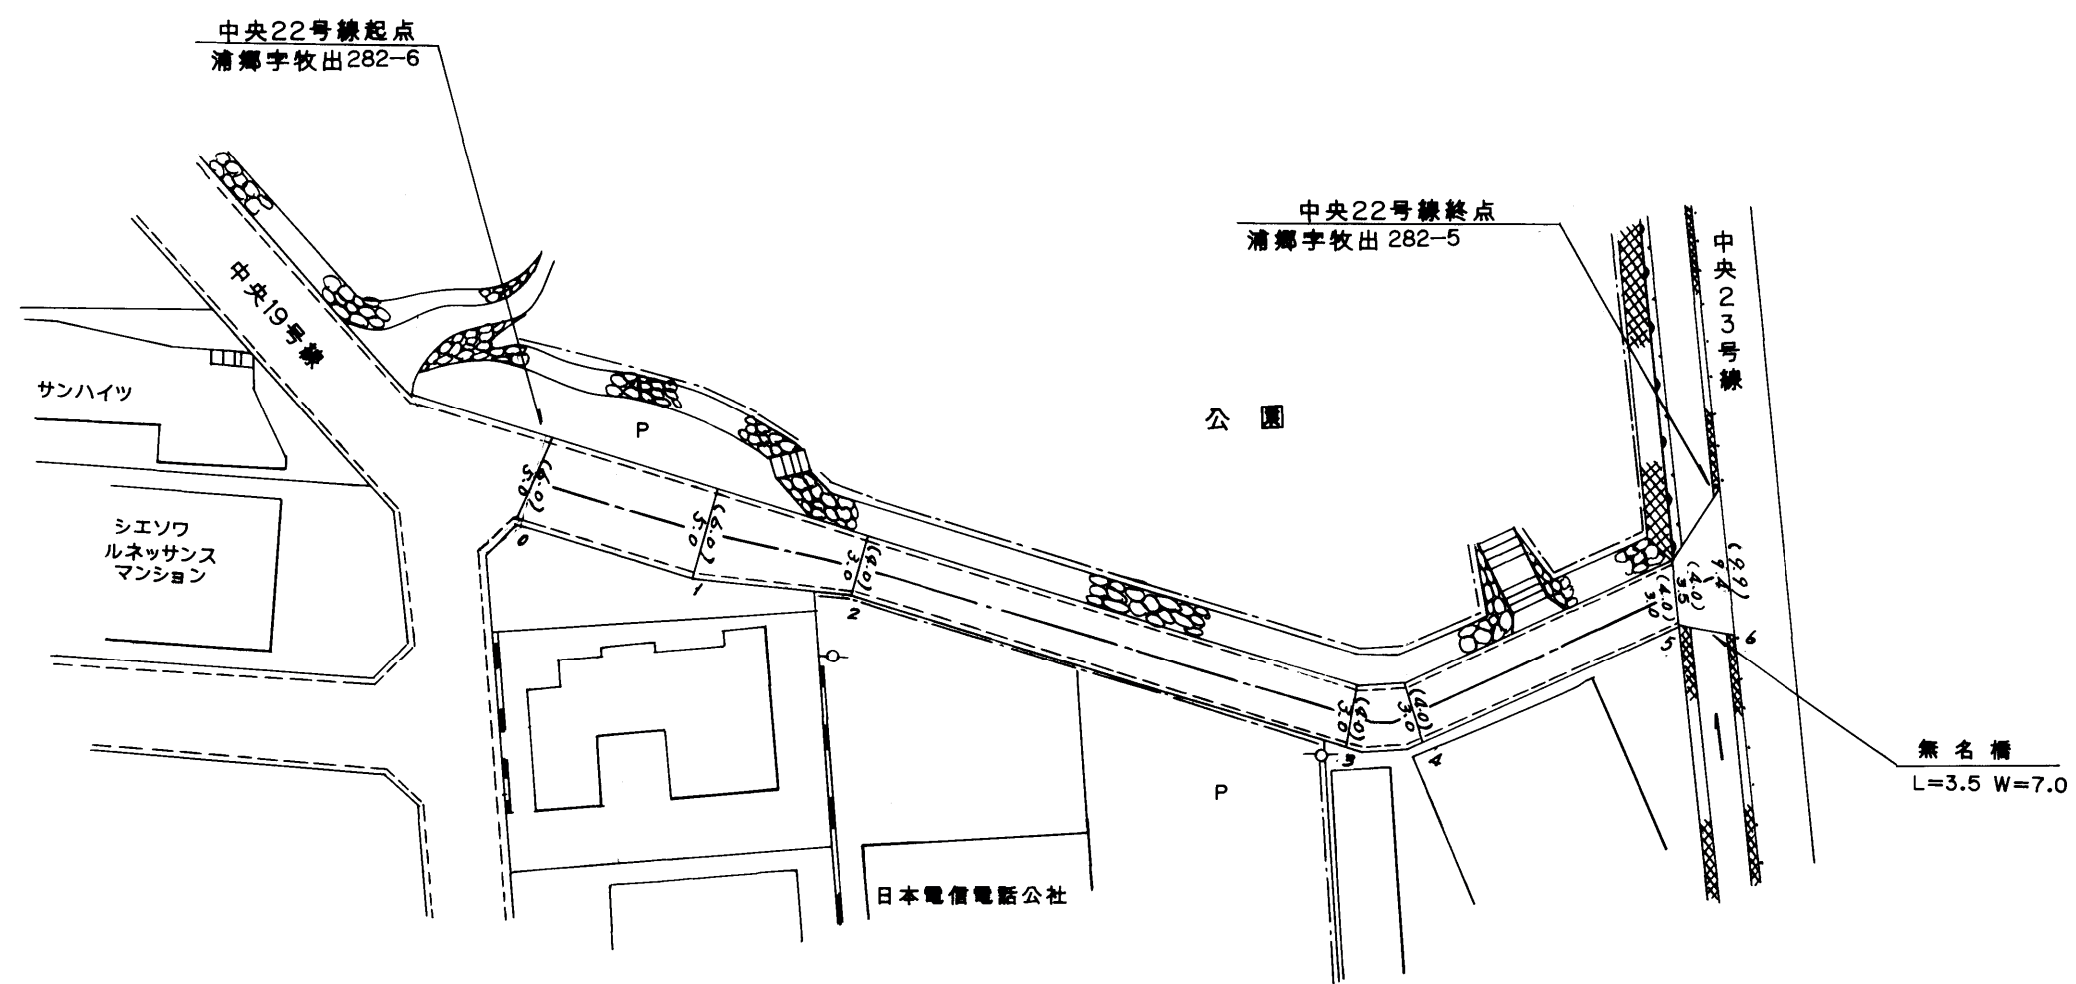


整理番号	区間長	車道巾員	路肩巾員	歩道等巾員(右)	歩道等巾員(左)	待避所巾員	中央帯巾員	全巾員	路面種別	設計C B R	舗装年度	改良未改良	改良年度	備考
1	11.9	5.0	1.0					6.0	2	93	改	93		
2	10.4	3.0	1.0					4.0	4	93	改	93		
3	34.0	3.0	1.0					4.0	4	93	改	93		
4	4.2	3.0	1.0					4.0	4	93	改	93		
5	19.0	3.0	1.0					4.0	4	93	改	93		
6	3.5	3.5	2.5					4.0	4	93	改	93	無名橋 L=3.5 W=7.0	
計	83.0													

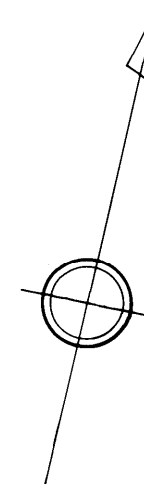

432

路線名	一般町道 中央22号線		
図面番号	1	縮尺	1:500
作成年月日	平成6年3月31日		
作成者	扇精光株式会社		
時津町役場			