
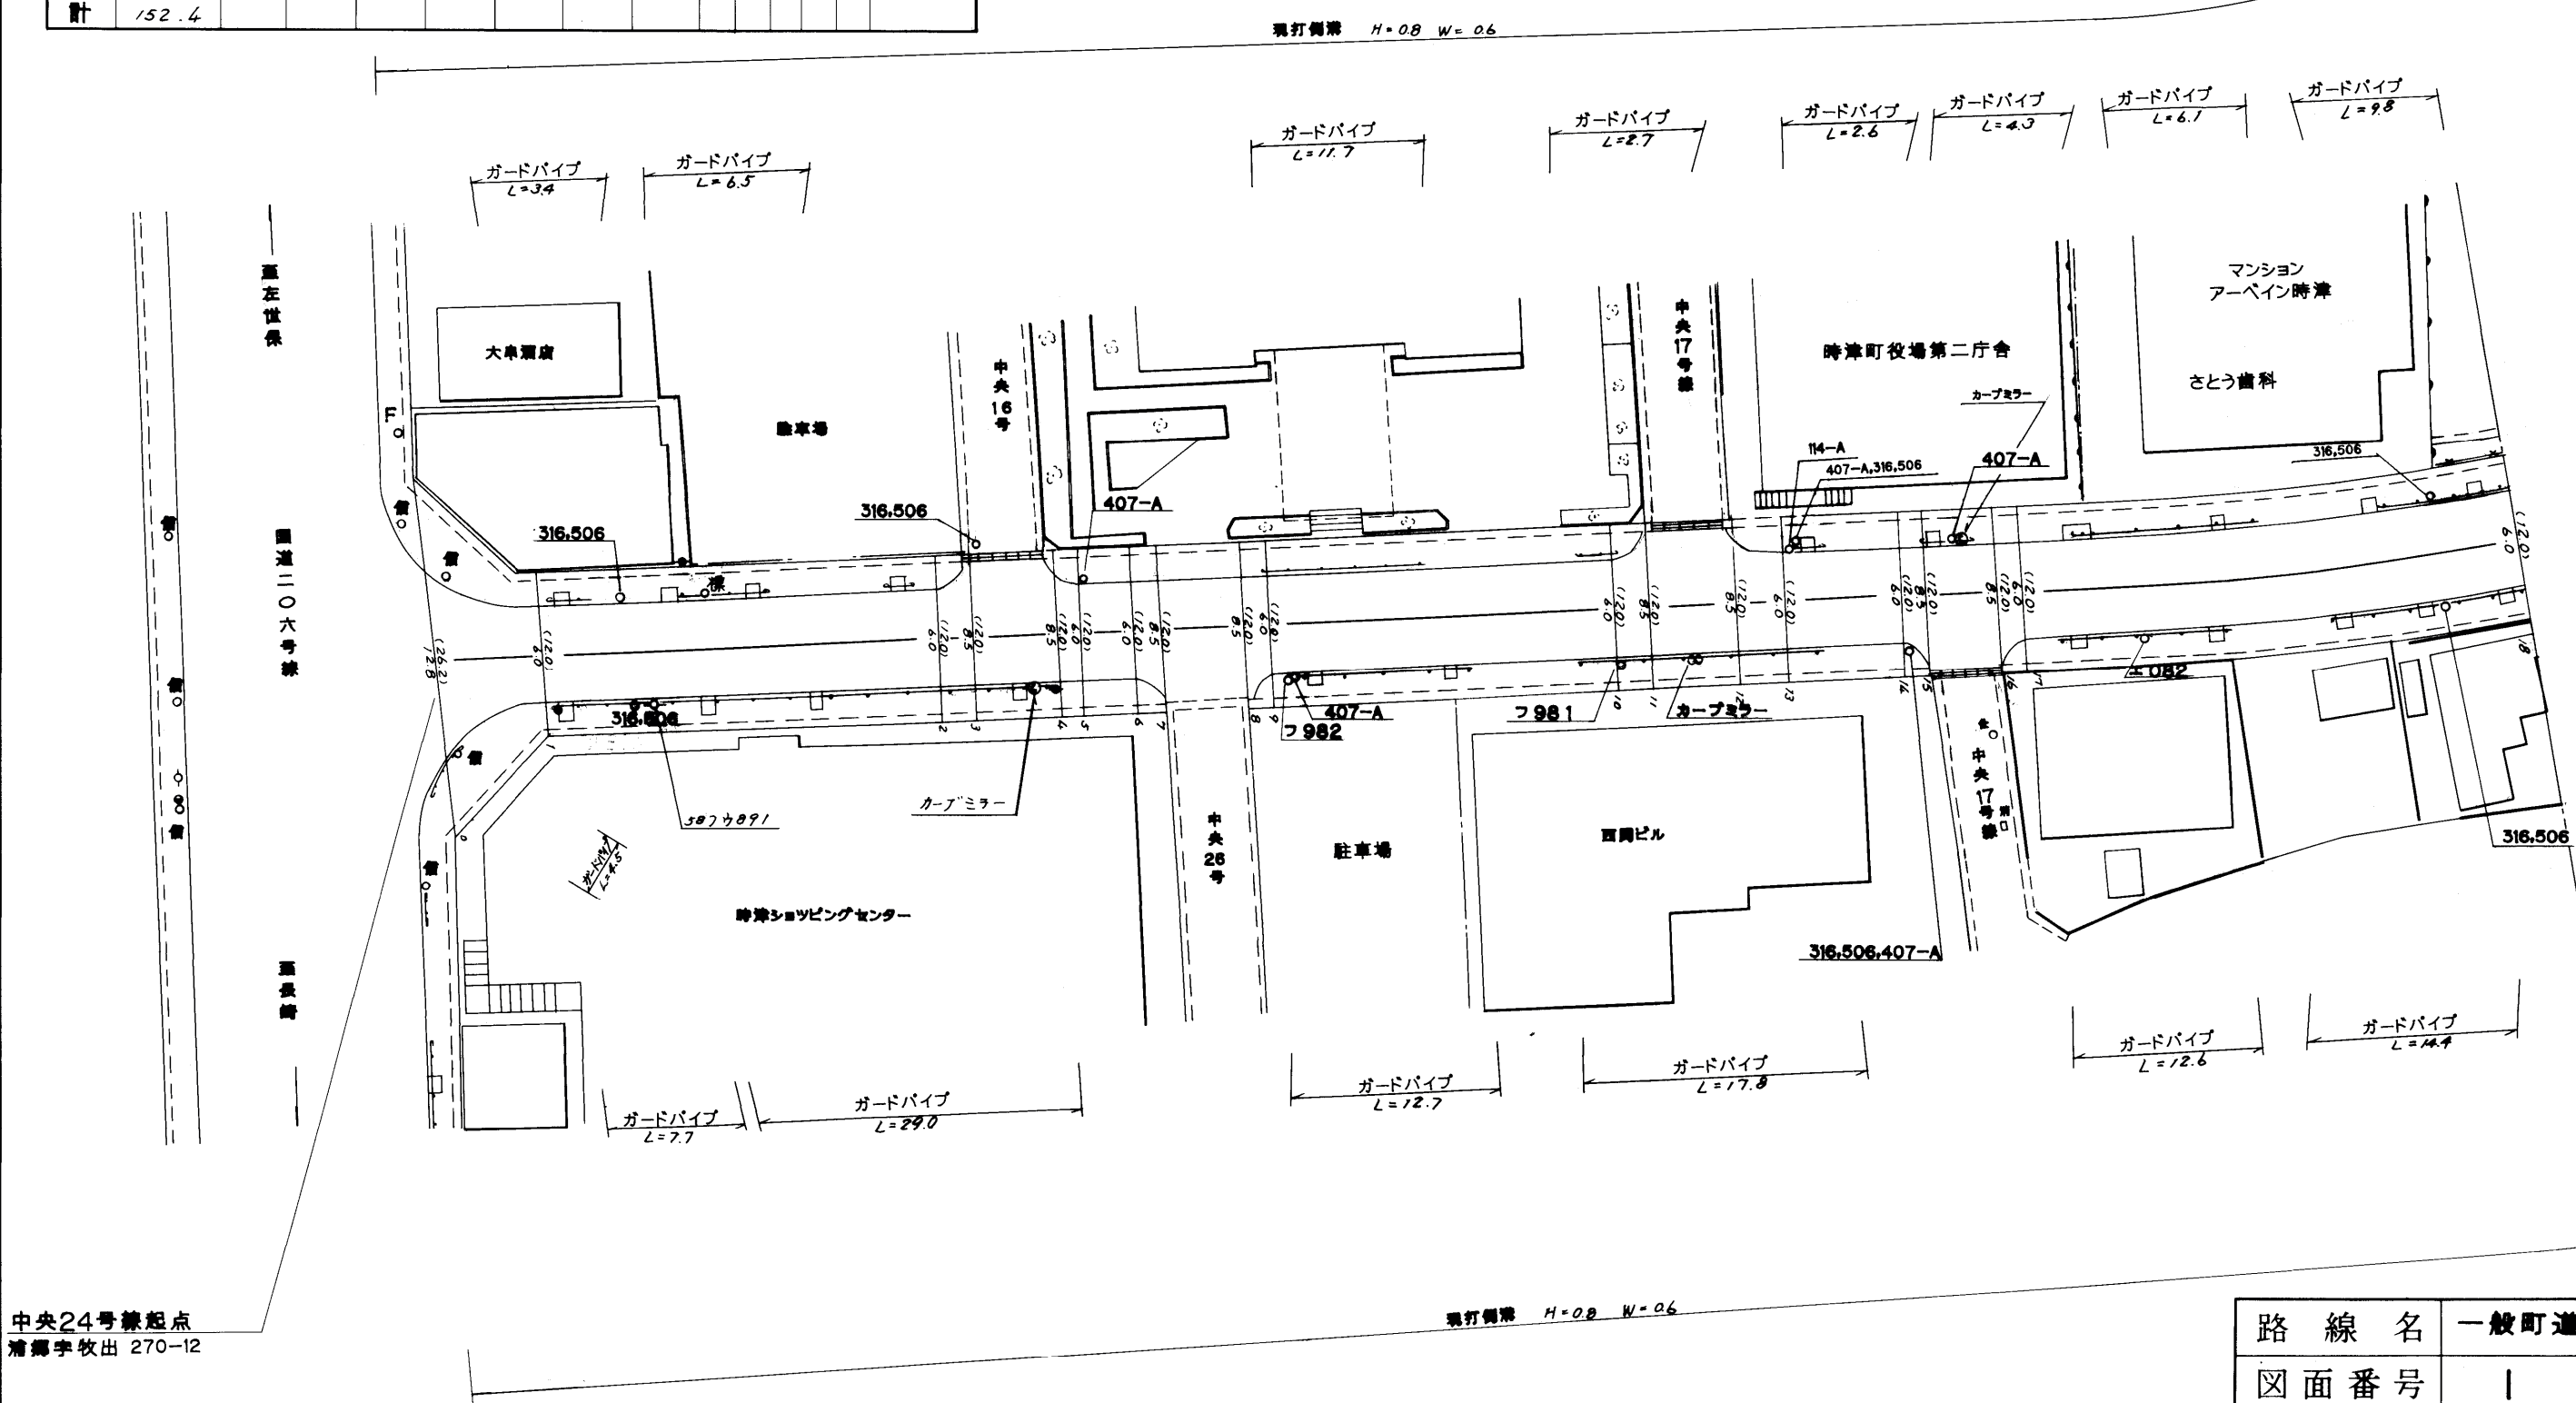


整理番号	区間長	車道巾員	路肩巾員	歩道等巾員(右)	歩道等巾員(左)	待避所巾員	中央帯巾員	全巾員	路面種別	設計C B R	舗装年度	改良未改良	改良年度	備考
1	7.9	12.0	1.0	2.5	2.5			26.2	0.8					
2	28.8	6.0	1.0	2.5	2.5			12.0	"					
3	2.5	6.0	1.0	2.5	2.5			12.0	"					
4	6.2	8.5	1.0	2.5				12.0	"					
5	1.7	6.0	1.0	2.5	2.5			12.0	"					
6	3.9	6.0	1.0	2.5	2.5			12.0	"					
7	2.0	6.0	1.0	2.5	2.5			12.0	"					
8	6.0	8.5	1.0	2.5				12.0	"					
9	2.0	6.0	1.0	2.5	2.5			12.0	"					
10	25.1	6.0	1.0	2.5	2.5			12.0	"					
11	2.6	6.0	1.0	2.5	2.5			12.0	"					
12	6.3	8.5	1.0	2.5				12.0	"					
13	3.6	6.0	1.0	2.5	2.5			12.0	"					
14	8.5	6.0	1.0	2.5	2.5			12.0	"					
15	1.8	6.0	1.0	2.5	2.5			12.0	"					
16	5.2	8.5	1.0	2.5				12.0	"					
17	1.9	6.0	1.0	2.5	2.5			12.0	"					
18	36.4	6.0	1.0	2.5	2.5			12.0	"					
計	152.4													

浦郷字古川

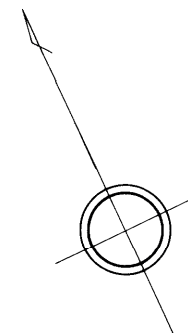


中央24号線起点  
浦郷字牧出 270-12


現行規格 H=0.8 W=0.6

路線名	一般町道 中央24号線		
図面番号	1	縮尺	1:500
作成年月日	昭和63年4月1日		
補正年月日	①H.11年3月	②年	月
	③年	月	④年
作成者	扇精光株式会社		
<b>時津町役場</b>			

整理番号	区間長	車道巾員	路肩巾員	歩道等巾員(右)	歩道等巾員(左)	待避所巾員	中央帯巾員	全巾員	路面種別	設計C/B/R	舗装年度	改良未改良	改良年度	備考
1	51.4	6.0 6.0	1.0 1.0	2.5 2.5	2.5 2.5	---	---	12.0 12.0	0.5	6/	6/	改	6/	
2	3.4	6.0 11.5	1.0 1.0	2.5 2.5	2.5 2.5	---	---	12.0 12.5	"	"	"	"	"	
3	6.2	11.5 11.5	1.0 1.0	---	---	---	---	12.5 12.5	"	"	"	"	"	
計	61.0													

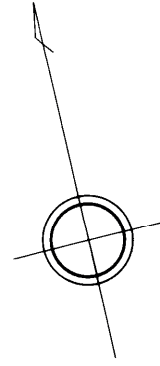


浦郷字古川

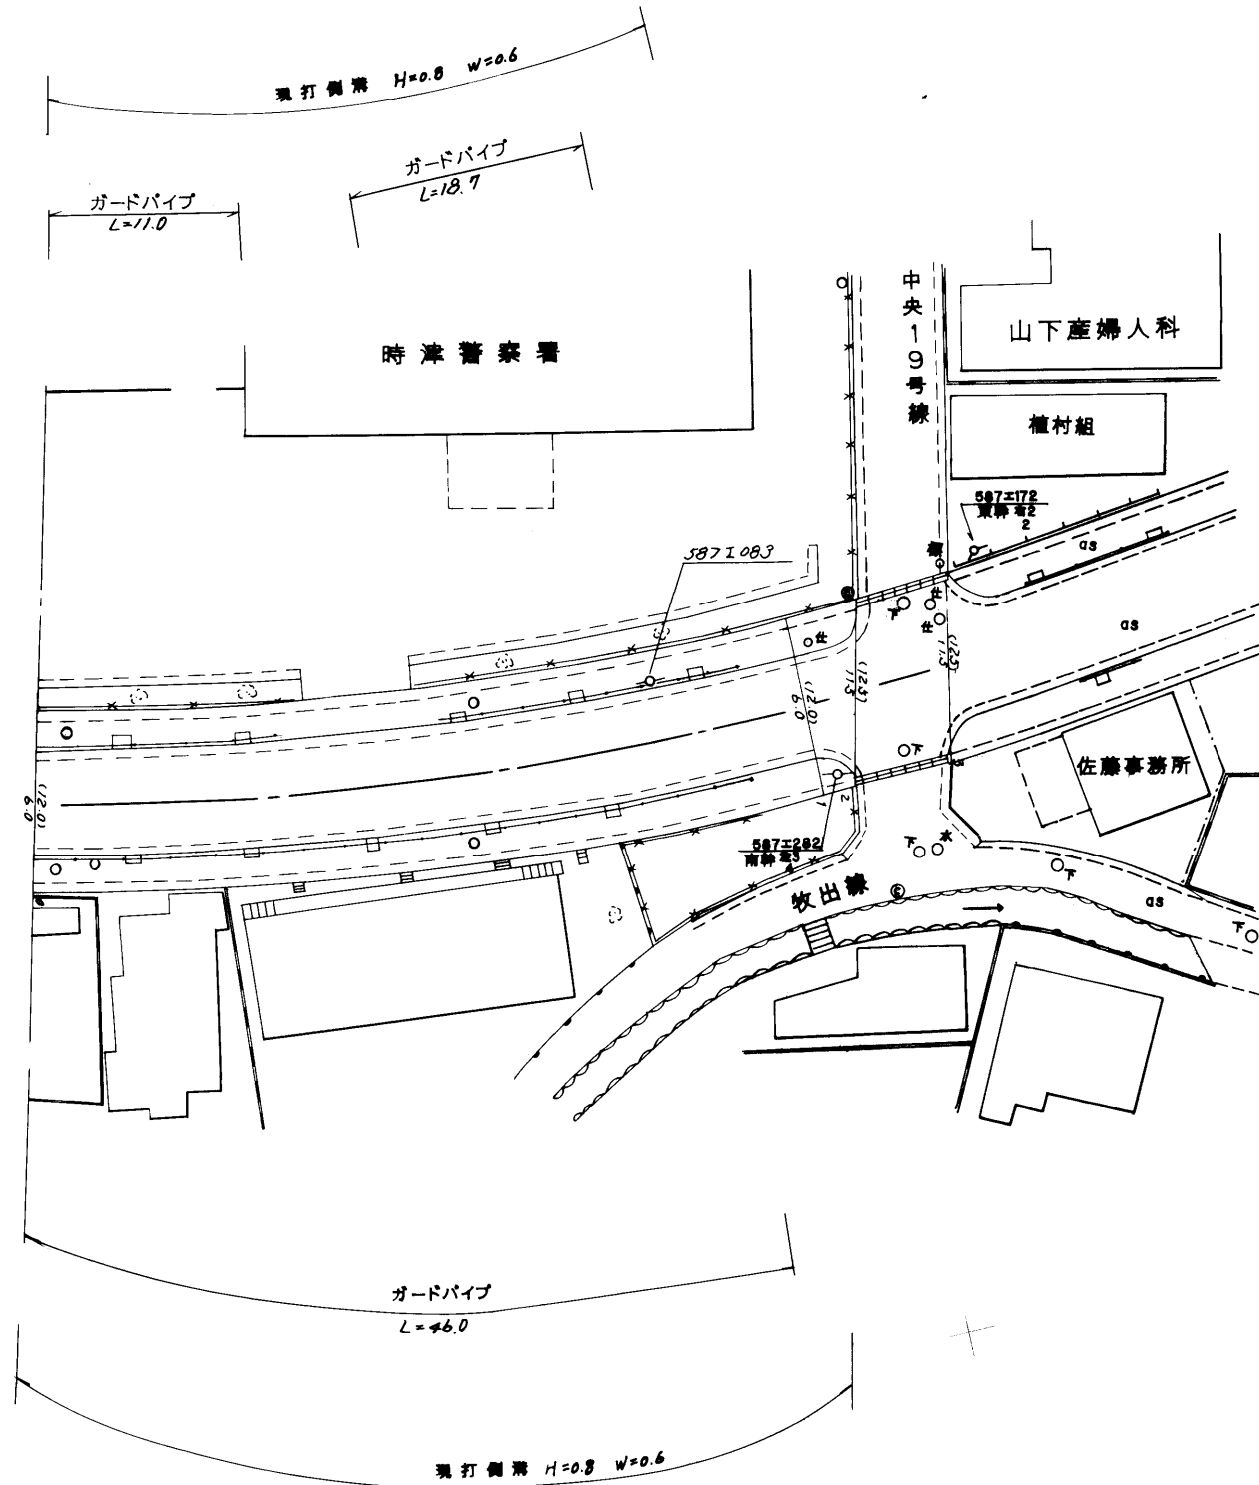

路線名	一般町道 中央24号線		
図面番号	2	縮尺	1:500
作成年月日	平成 元 年 3 月 30 日 11 年 3 月 31 日		
作成者	扇精光株式会社		
時津町役場			

整理番号	区間長	車道巾員	路肩巾員	歩道等巾員(右)	歩道等巾員(左)	待避所巾員	中央帯巾員	全巾員	路面種別	設計C B R	舗装年度	改良未改良	改良年度	備考
1	4.5	6.5 6.0	1.0	2.5 2.5	2.5 2.5			12.5 12.0	Qs					
2	80.7	4.0 4.0	1.0	2.5 2.5	2.5 2.5			12.0 12.0	"					床板橋
3	3.5	4.0 4.0	1.0	2.5 2.5	2.5 2.5			11.4 12.0	"					L=11.4 W=3.5
4	4.8	4.5 4.0	1.0	2.5 2.5	2.5 2.5			12.0 12.0	"					
5	13.5	6.0 6.0	1.0	2.5 2.5	2.5 2.5			12.0 12.0	"					
6	11.6	4.0 4.0	1.0	2.5 2.5	2.5 2.5			12.0 12.0	"	93		93		
7	7.1	4.5 4.5	1.0	2.5 2.5	2.5 2.5			20.0 20.0	"					
8	4.3	4.5 13.6	1.0	2.0 2.0	2.5 2.0			20.0 27.6	"					
計	130.0													

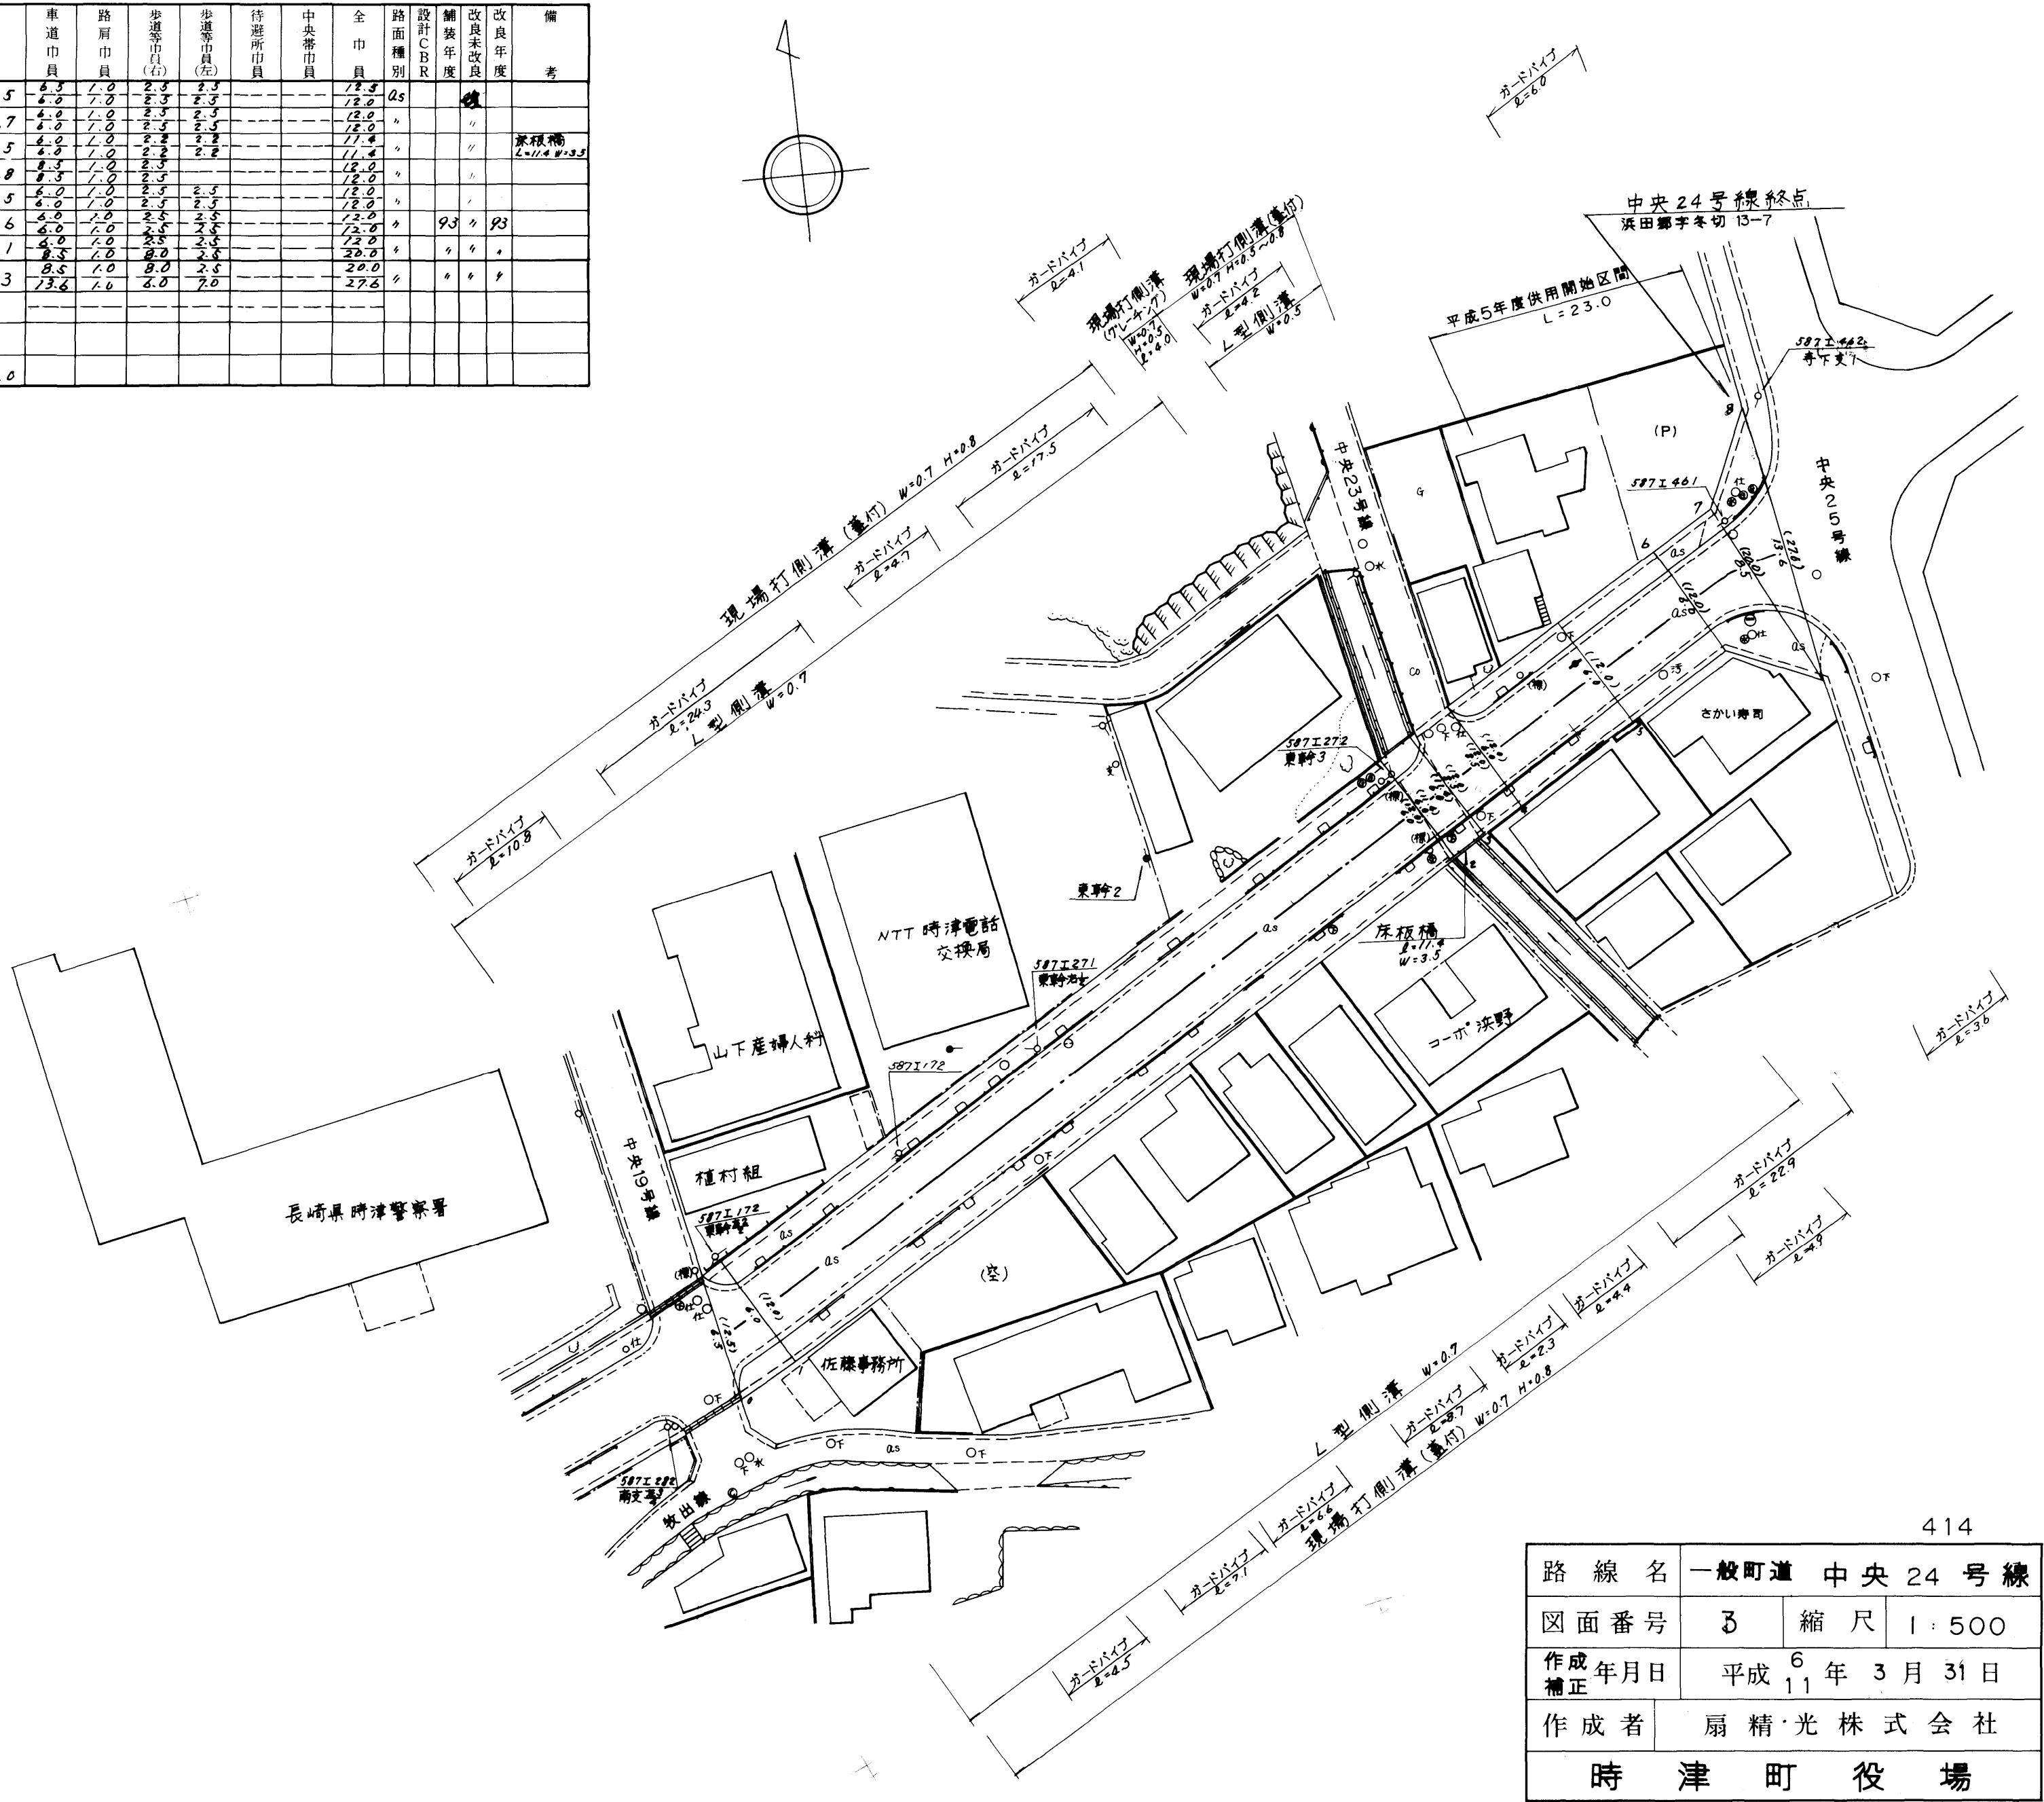

414

路線名	一般町道 中央 24 号線		
図面番号	3	縮尺	1:500
作成年月日	平成 11 年 3 月 31 日		
作成者	扇精・光株式会社		
時津町役場			