




| 整理番号 | 区間長 | 車道巾員 | 路肩巾員 | 歩道巾員 | 待避所巾員 | 分離帯巾員 | 全巾員 | 路面種別 | 設計CBR | 舗装年度 | 改良未改良 | 改良年度 | 備考 |
|------|------|------------|------------|------|-------|-------|------------|------|-------|------|-------|------|----|
| 1 | 4.0 | 4.0 3.7 | 1.0 1.0 | | | | 5.0 4.7 | 0.5 | | | 未 | | |
| 2 | 3.0 | 3.7 3.7 | 1.0 1.0 | | | | 4.1 4.1 | | | | | | |
| 3 | 15.7 | 3.7 2.6 | 1.0 1.0 | | | | 4.1 3.6 | | | | | | |
| 4 | 0.7 | 3.7 2.6 | 1.0 1.0 | | | | 4.1 3.6 | | | | | | |
| 5 | 27.3 | 3.7 2.6 | 1.0 1.0 | | | | 4.1 3.6 | | | | | | |
| 6 | 6.1 | 2.6 2.4 | 1.0 1.0 | | | | 3.6 3.4 | | | | | | |
| 計 | 56.8 | | | | | | | | | | | | |

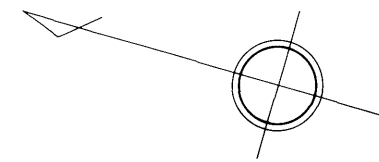

553



| | | | |
|--------------|-------------------------------------|----|-------|
| 路線名 | 一般町道 浜田中央線 | | |
| 図面番号 | 1 | 縮尺 | 1:500 |
| 作成年月日 | 昭和 59 年 4 月 1 日 平成 22 年 3 月 31 日 | | |
| 作成者 | 扇精光株式会社 | | |
| 時津町役場 | | | |

| 整理番号 | 区間長 | 車道巾員 | 路肩巾員 | 歩道巾員 | 特選所巾員 | 分離帯巾員 | 全巾員 | 路面種別 | 設計C/R | 舗装年度 | 改良未改良 | 改良年度 | 備考 |
|------|-------|------|------|------|-------|-------|-----|------|-------|------|-------|------|----|
| 1 | 7.5 | 2.7 | 1.0 | --- | --- | --- | 3.7 | as | | | 未 | | |
| 2 | 18.1 | 3.0 | 1.0 | --- | --- | --- | 4.0 | " | | | + | | |
| 3 | 5.5 | 4.8 | 1.0 | --- | --- | --- | 5.8 | " | | | + | | |
| 4 | 7.1 | 5.6 | 1.0 | --- | --- | --- | 6.6 | " | | | + | | |
| 5 | 8.3 | 5.8 | 1.0 | --- | --- | --- | 6.8 | " | | | + | | |
| 6 | 7.7 | 5.2 | 1.0 | --- | --- | --- | 6.2 | " | | | + | | |
| 7 | 13.6 | 3.9 | 1.0 | --- | --- | --- | 4.9 | " | | | " | | |
| 8 | 19.5 | 3.0 | 1.0 | --- | --- | --- | 4.0 | " | | | + | | |
| 9 | 20.7 | 2.7 | 1.0 | --- | --- | --- | 3.7 | " | | | + | | |
| 10 | 12.4 | 3.8 | 1.0 | --- | --- | --- | 4.8 | " | | | + | | |
| 計 | 120.4 | | | | | | | | | | | | |

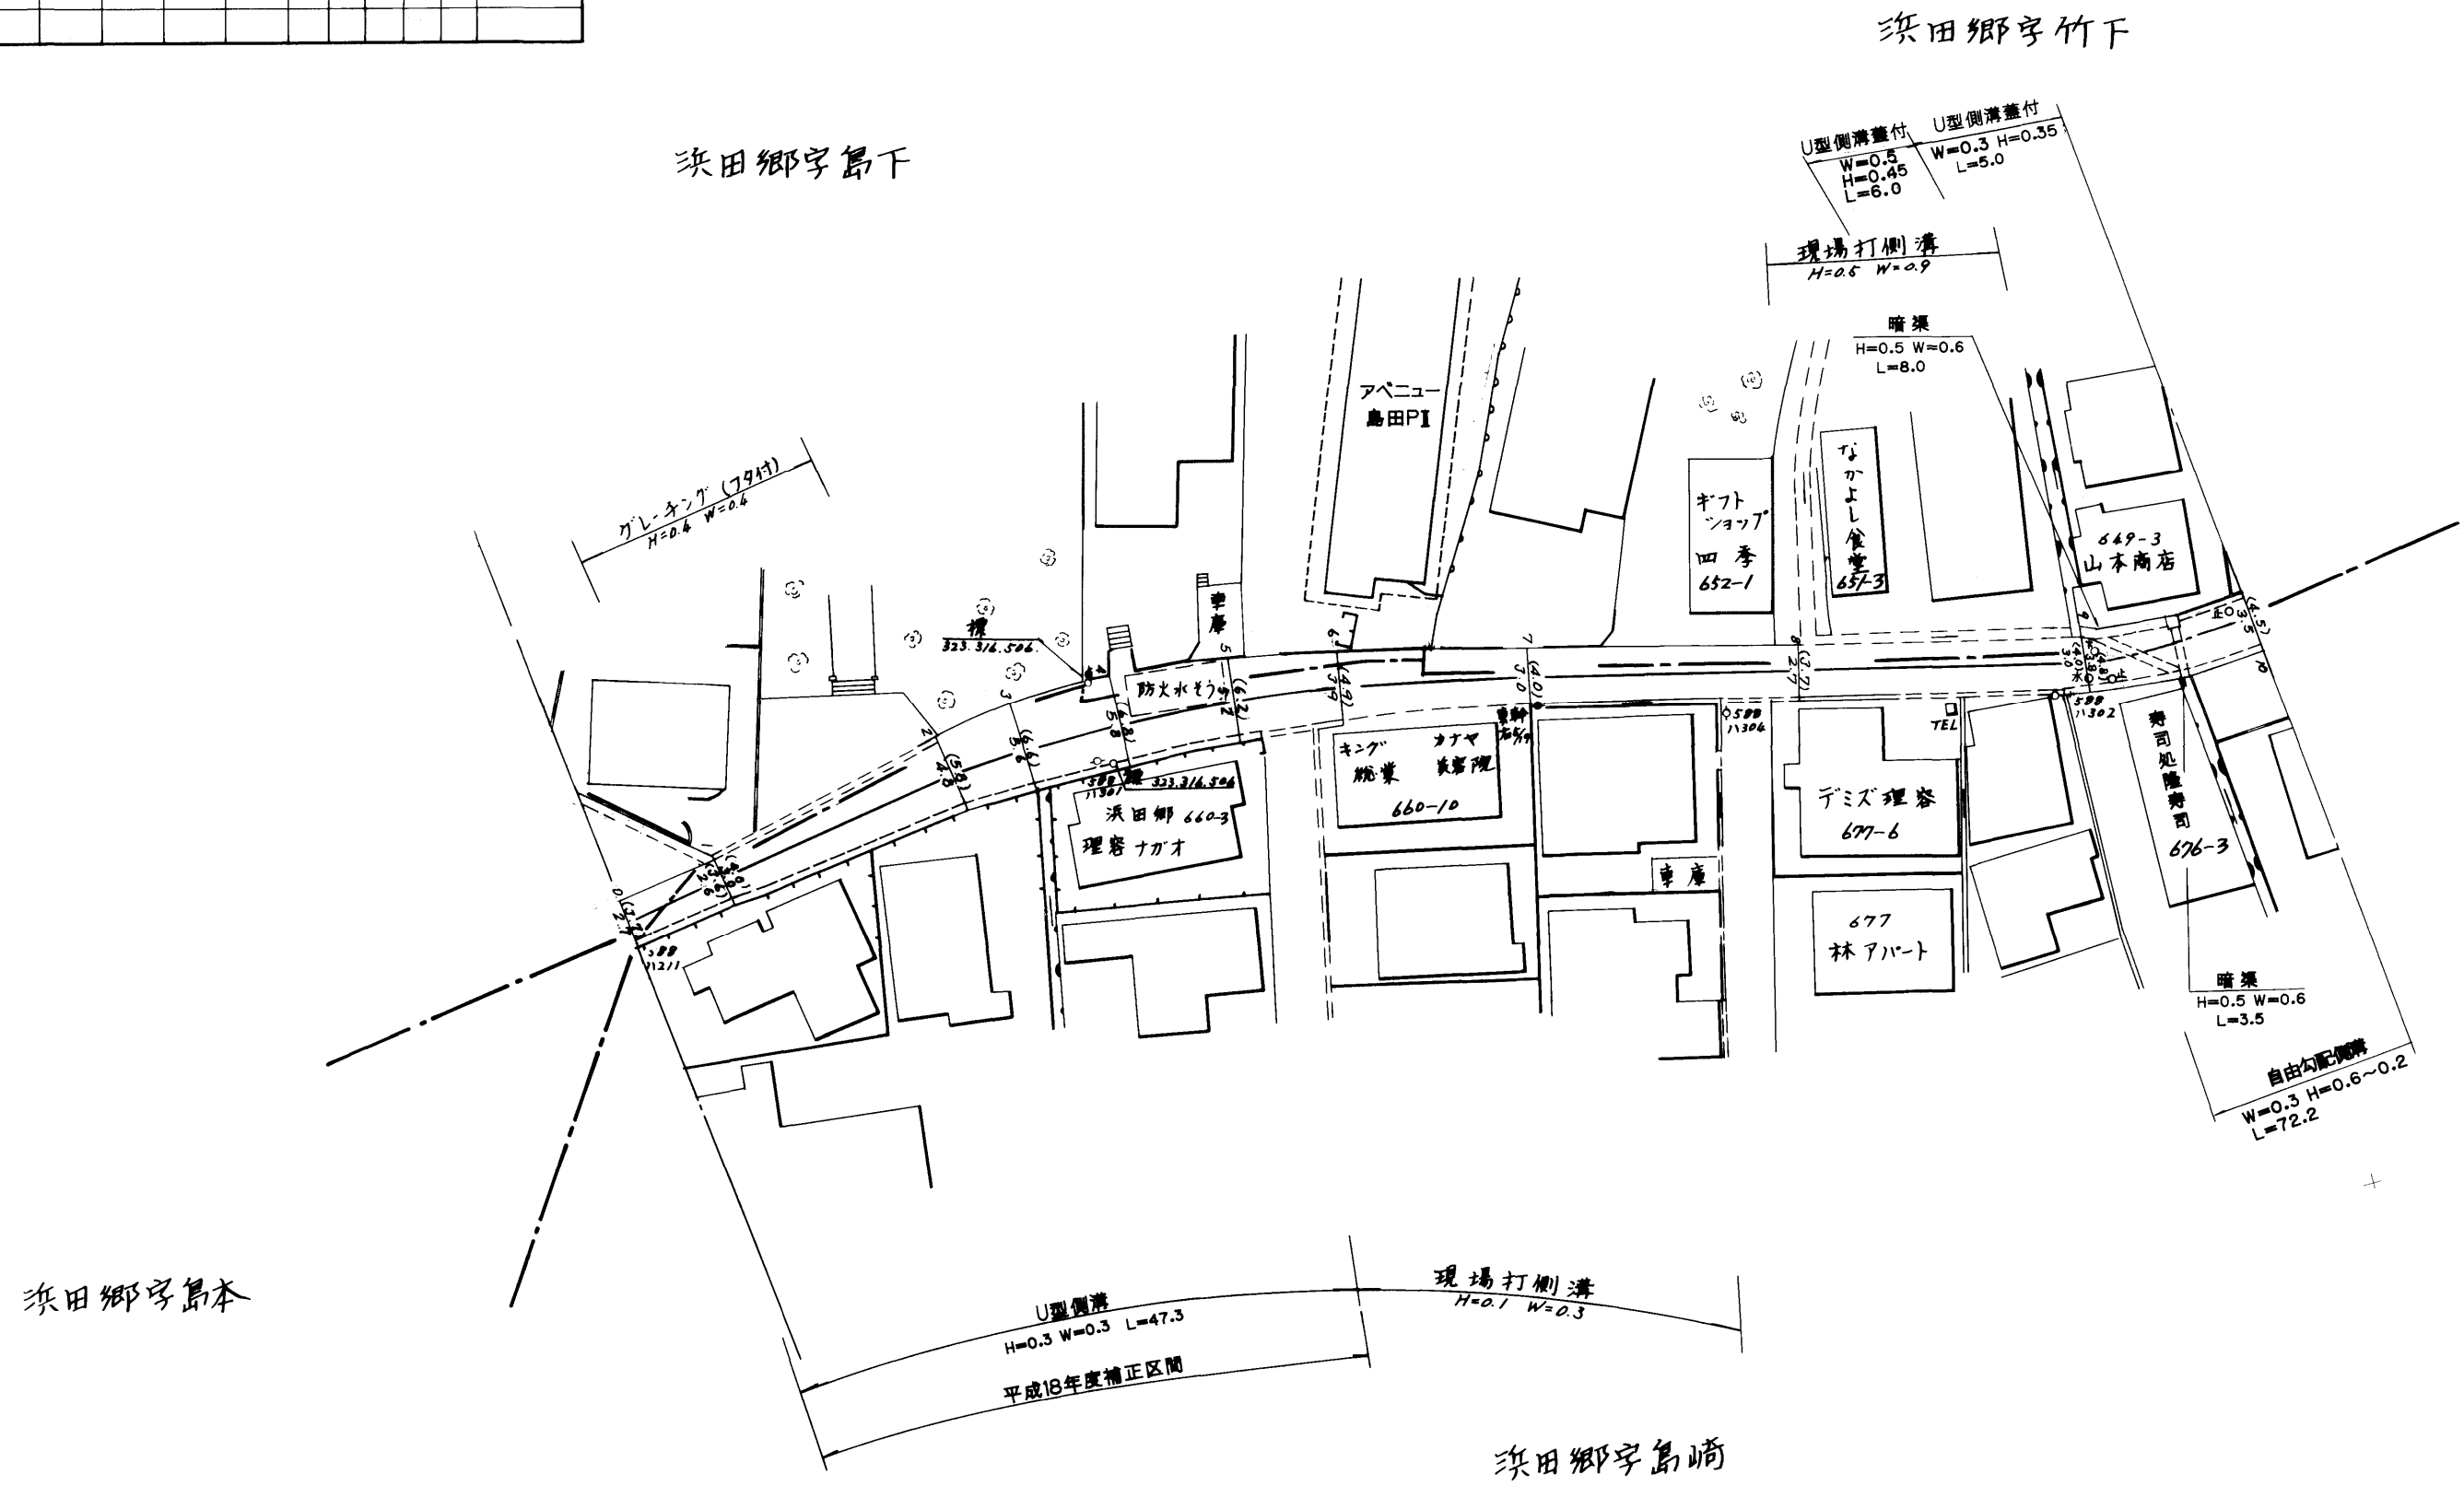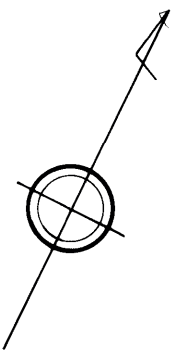

| | | | |
|--------------|-------------------------|----|-------|
| 路線名 | 一般町道 浜田中央線 | | |
| 図面番号 | 2 | 縮尺 | 1:500 |
| 作成年月日 | 昭和59年4月1日 平成21年3月31日 | | |
| 作成者 | 扇精光株式会社 | | |
| 時津町役場 | | | |

| 整理番号 | 区間長 | 車道巾員 | 路肩巾員 | 歩道巾員 | 待避所巾員 | 分離帯巾員 | 全巾員 | 路面種別 | 設計CBR | 舗装年度 | 改良未改良 | 改良年度 | 備考 |
|------|-------|------|------|------|-------|-------|-----|------|-------|------|-------|------|----|
| 1 | 48.6 | 3.3 | 1.0 | | | | 4.3 | As | | | 未 | | |
| 2 | 9.7 | 3.3 | 1.0 | | 2.4 | | 4.3 | " | | | 〃 | | |
| 3 | 22.3 | 3.3 | 1.0 | | 2.4 | | 6.7 | " | | | 〃 | | |
| 4 | 3.6 | 3.3 | 1.0 | | 1.8 | | 6.1 | " | | | 〃 | | |
| 5 | 3.7 | 3.3 | 1.0 | | 1.1 | | 5.4 | " | | | 〃 | | |
| 6 | 17.4 | 2.7 | 1.0 | | | | 3.7 | " | | | 〃 | | |
| 7 | 1.1 | 2.9 | 1.0 | | | | 3.9 | " | | | 〃 | | |
| 計 | 106.4 | | | | | | 4.7 | | | | | | |

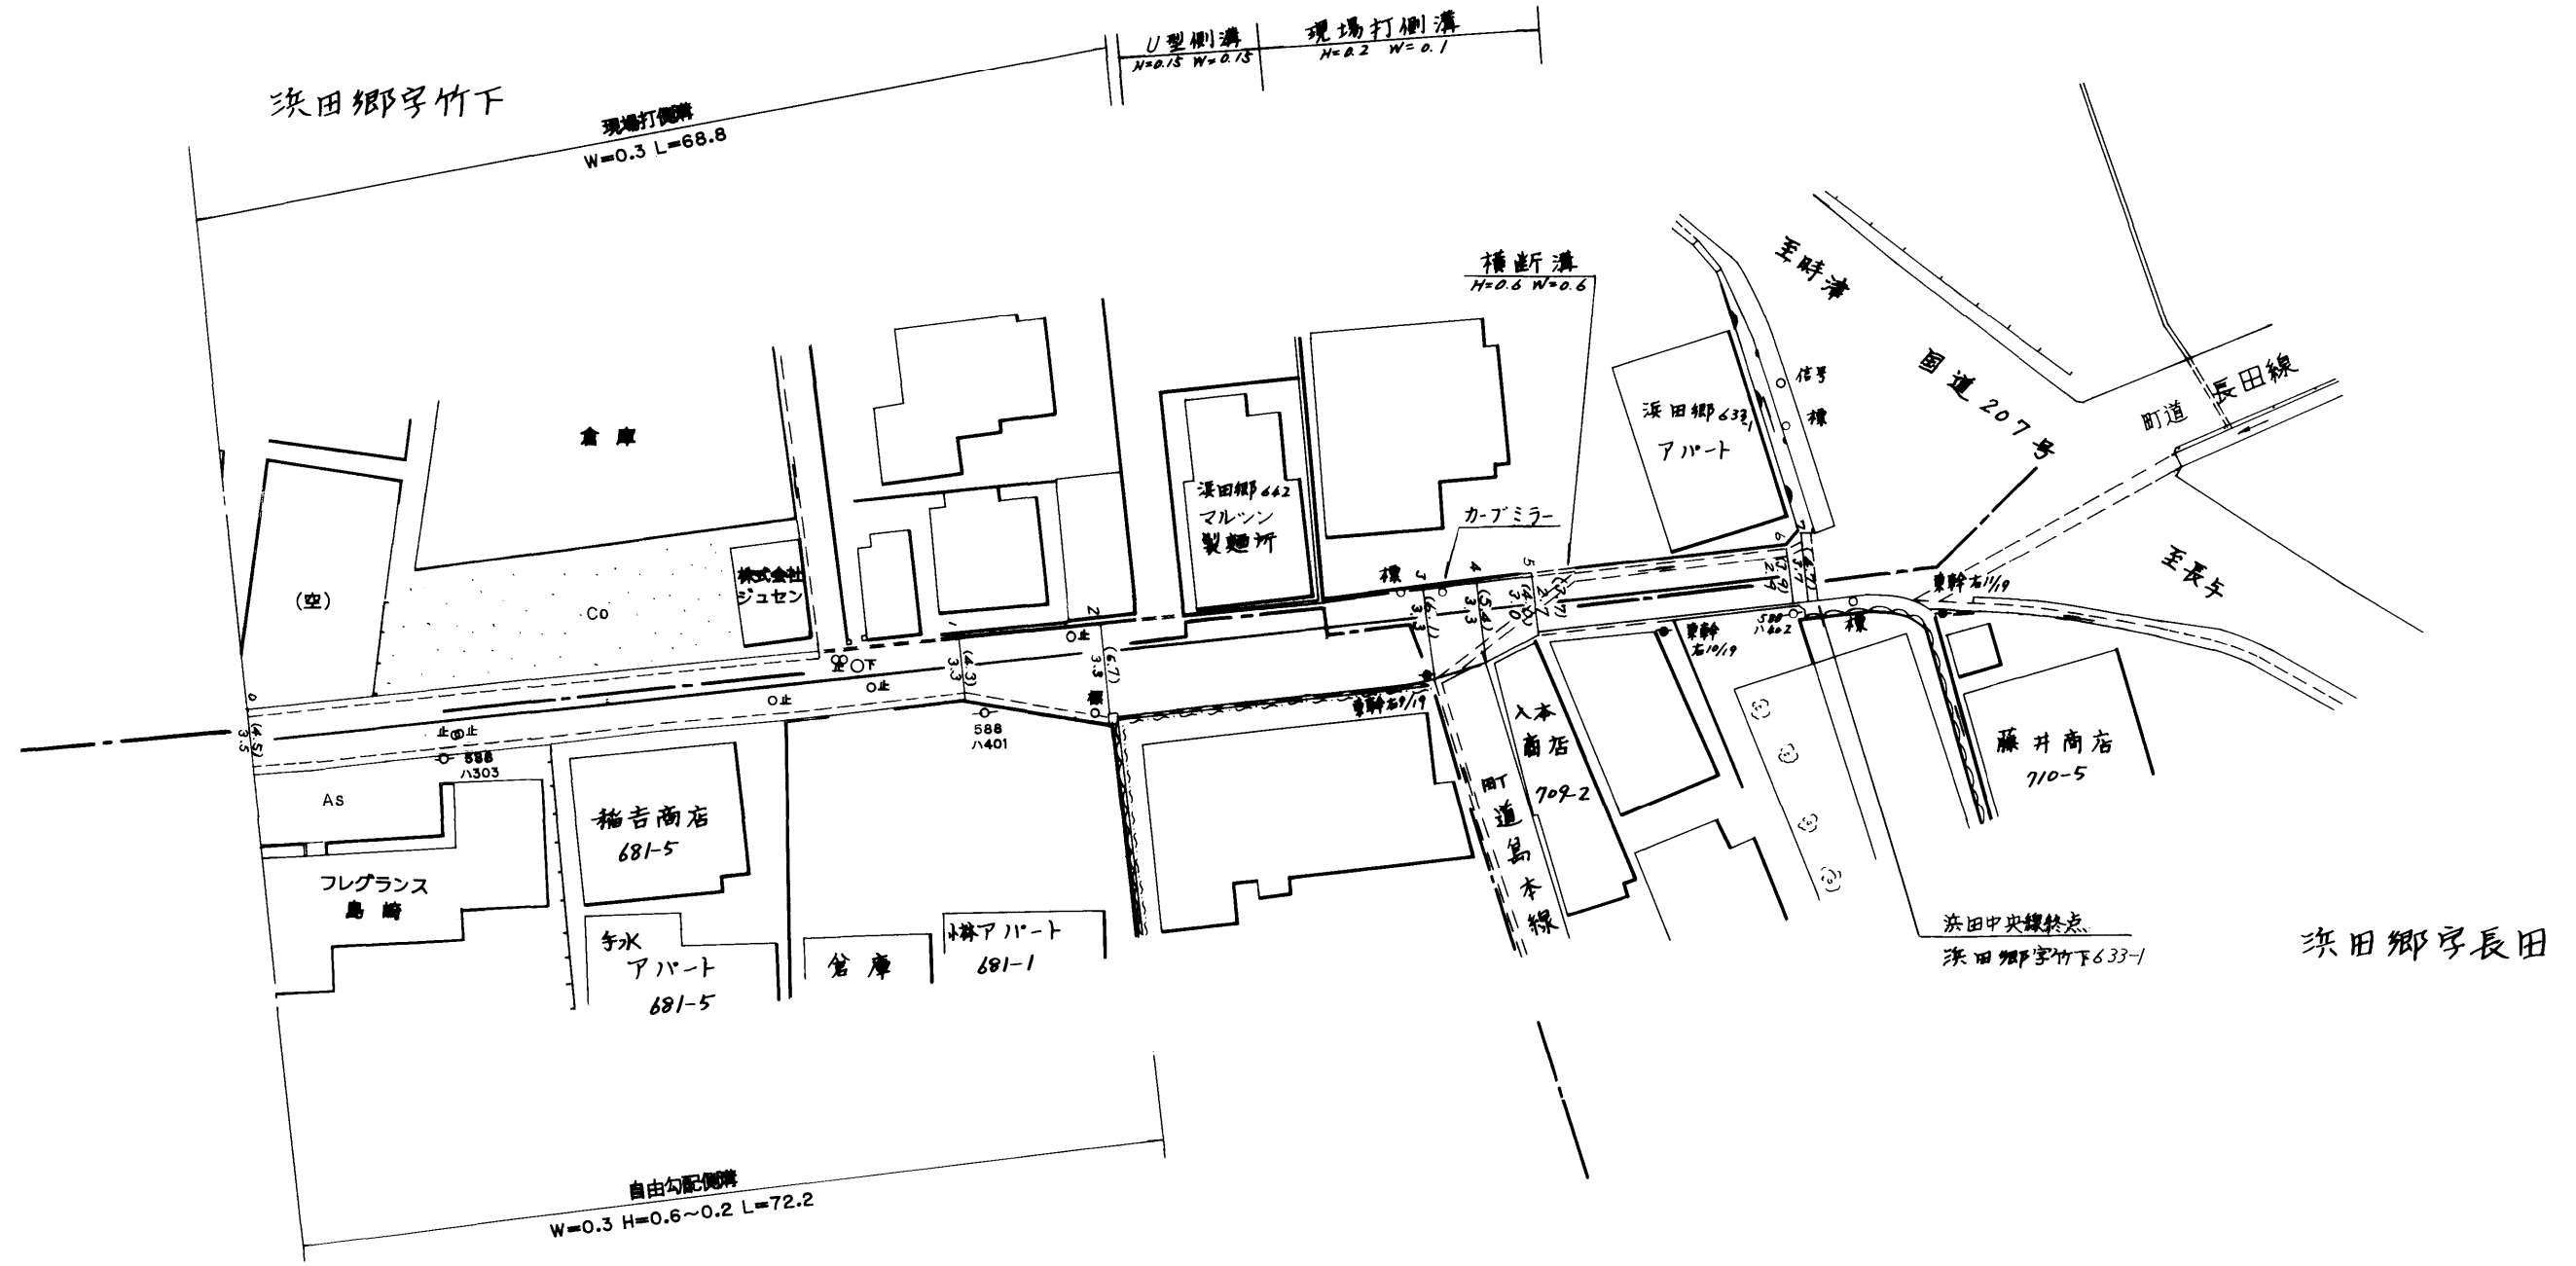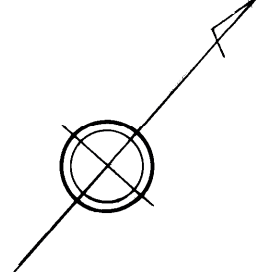

553

| | | | |
|-------|-------------------------|----|-------|
| 路線名 | 一般町道 浜田中央線 | | |
| 図面番号 | 3 | 縮尺 | 1:500 |
| 作成年月日 | 昭和59年4月1日 平成21年3月31日 | | |
| 作成者 | 扇精光株式会社 | | |
| 時津町役場 | | | |