整理番号	区間長	車道巾員	路肩巾員	歩道等巾員(右)	歩道等巾員(左)	待避所巾員	中央帯巾員	全巾員	路面種別	設計CBR	舗装年度	改良未改良	改良年度	備考
1	2.2	5.4	1.0	—	—	—	—	6.4	a.s		98	改	98	
		3.1	1.0					4.1						
2	14.9	3.1	1.0	—	—	—	—	4.1	〃		〃	〃	〃	
		3.1	1.0					4.1						
3	11.7	3.1	1.0	—	—	—	—	4.1	〃		〃	〃	〃	
		3.1	1.0					4.1						
4	46.8	3.9	1.0	—	—	—	—	4.9	〃		〃	〃	〃	
		3.8	1.0					4.8						
5	4.3	3.8	1.0	—	—	—	—	4.8	〃		〃	〃	〃	
		6.7	1.0					7.7						
6	5.0	4.7	1.0	—	—	—	—	7.7	〃		〃	〃	〃	
		3.6	1.0					4.6						
7	22.4	3.6	1.0	—	—	—	—	4.6	〃		〃	〃	〃	
		3.4	1.0					4.4						
8	7.2	3.1	1.0	—	—	—	—	4.1	〃		〃	〃	〃	
		3.4	1.0					4.4						
9	26.0	3.4	1.0	—	—	—	—	4.4	〃		〃	〃	〃	
		3.4	1.0					4.4						
10	2.0	3.6	1.0	—	—	—	—	4.6	〃		〃	〃	〃	
		8.2	1.0					9.2						
計	142.5													

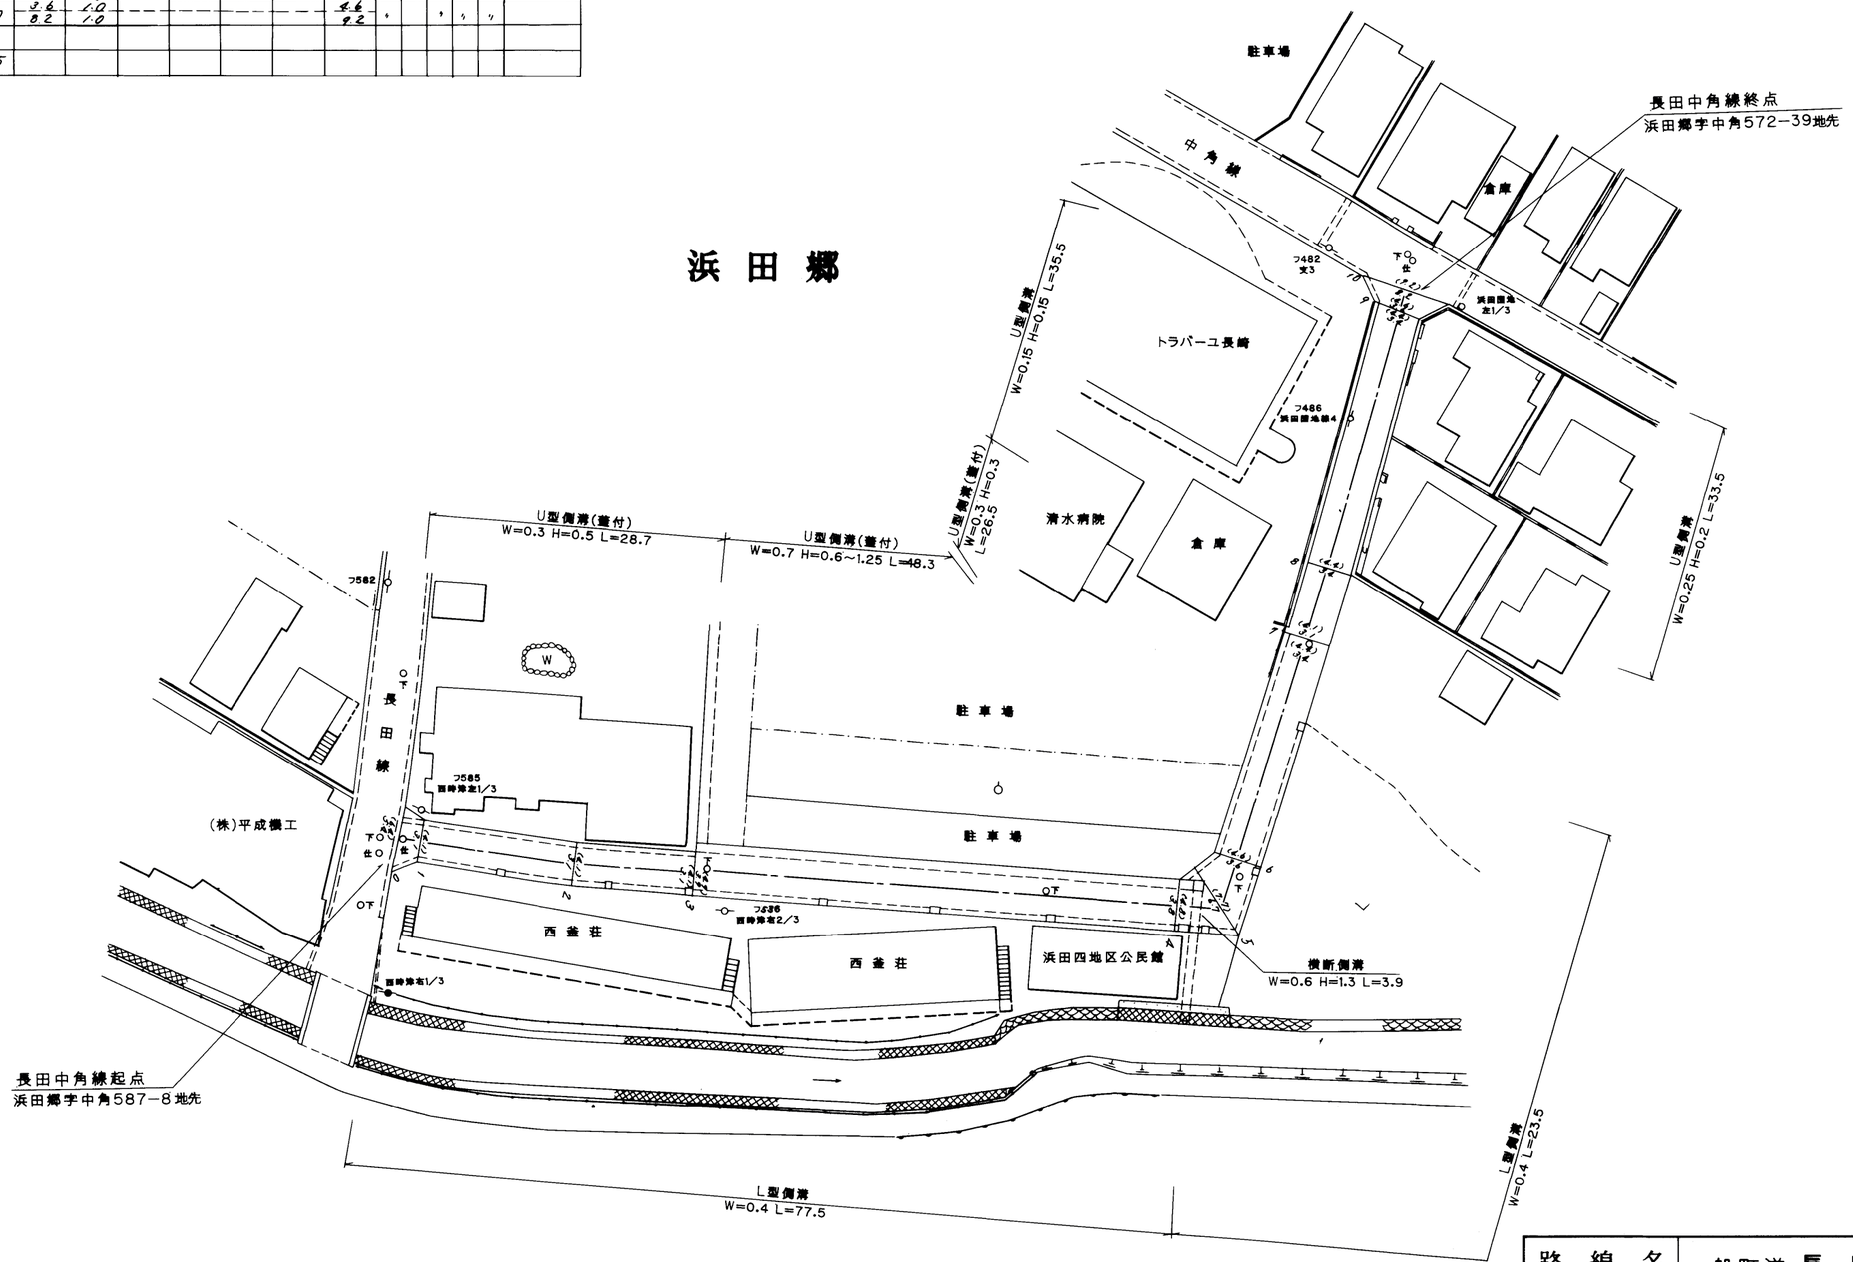

555

路線名	一般町道 長田中角線		
図面番号	1	縮尺	1:500
作成年月日	平成 11 21 年 3 月 31 日		
作成者	扇精光株式会社		
時津町役場			