



整理番号	区間長	車道巾員	路肩巾員	歩道等巾員(右)	歩道等巾員(左)	待避所巾員	中央帯巾員	全巾員	路面種別	設計C/B/R	舗装年度	改良未改良	改良年度	備考
1	2.1	3.0	1.0					2.0	AS					
2	55.2	3.0	1.0					5.0	"					
3	10.3	3.0	1.0					5.0	"					
4	35.0	3.0	1.0					5.0	"					
5	2.1	3.0	1.0					5.0	"					
計	104.7													

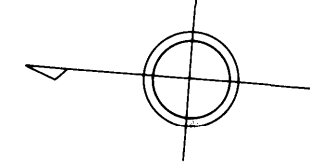

浜田郷

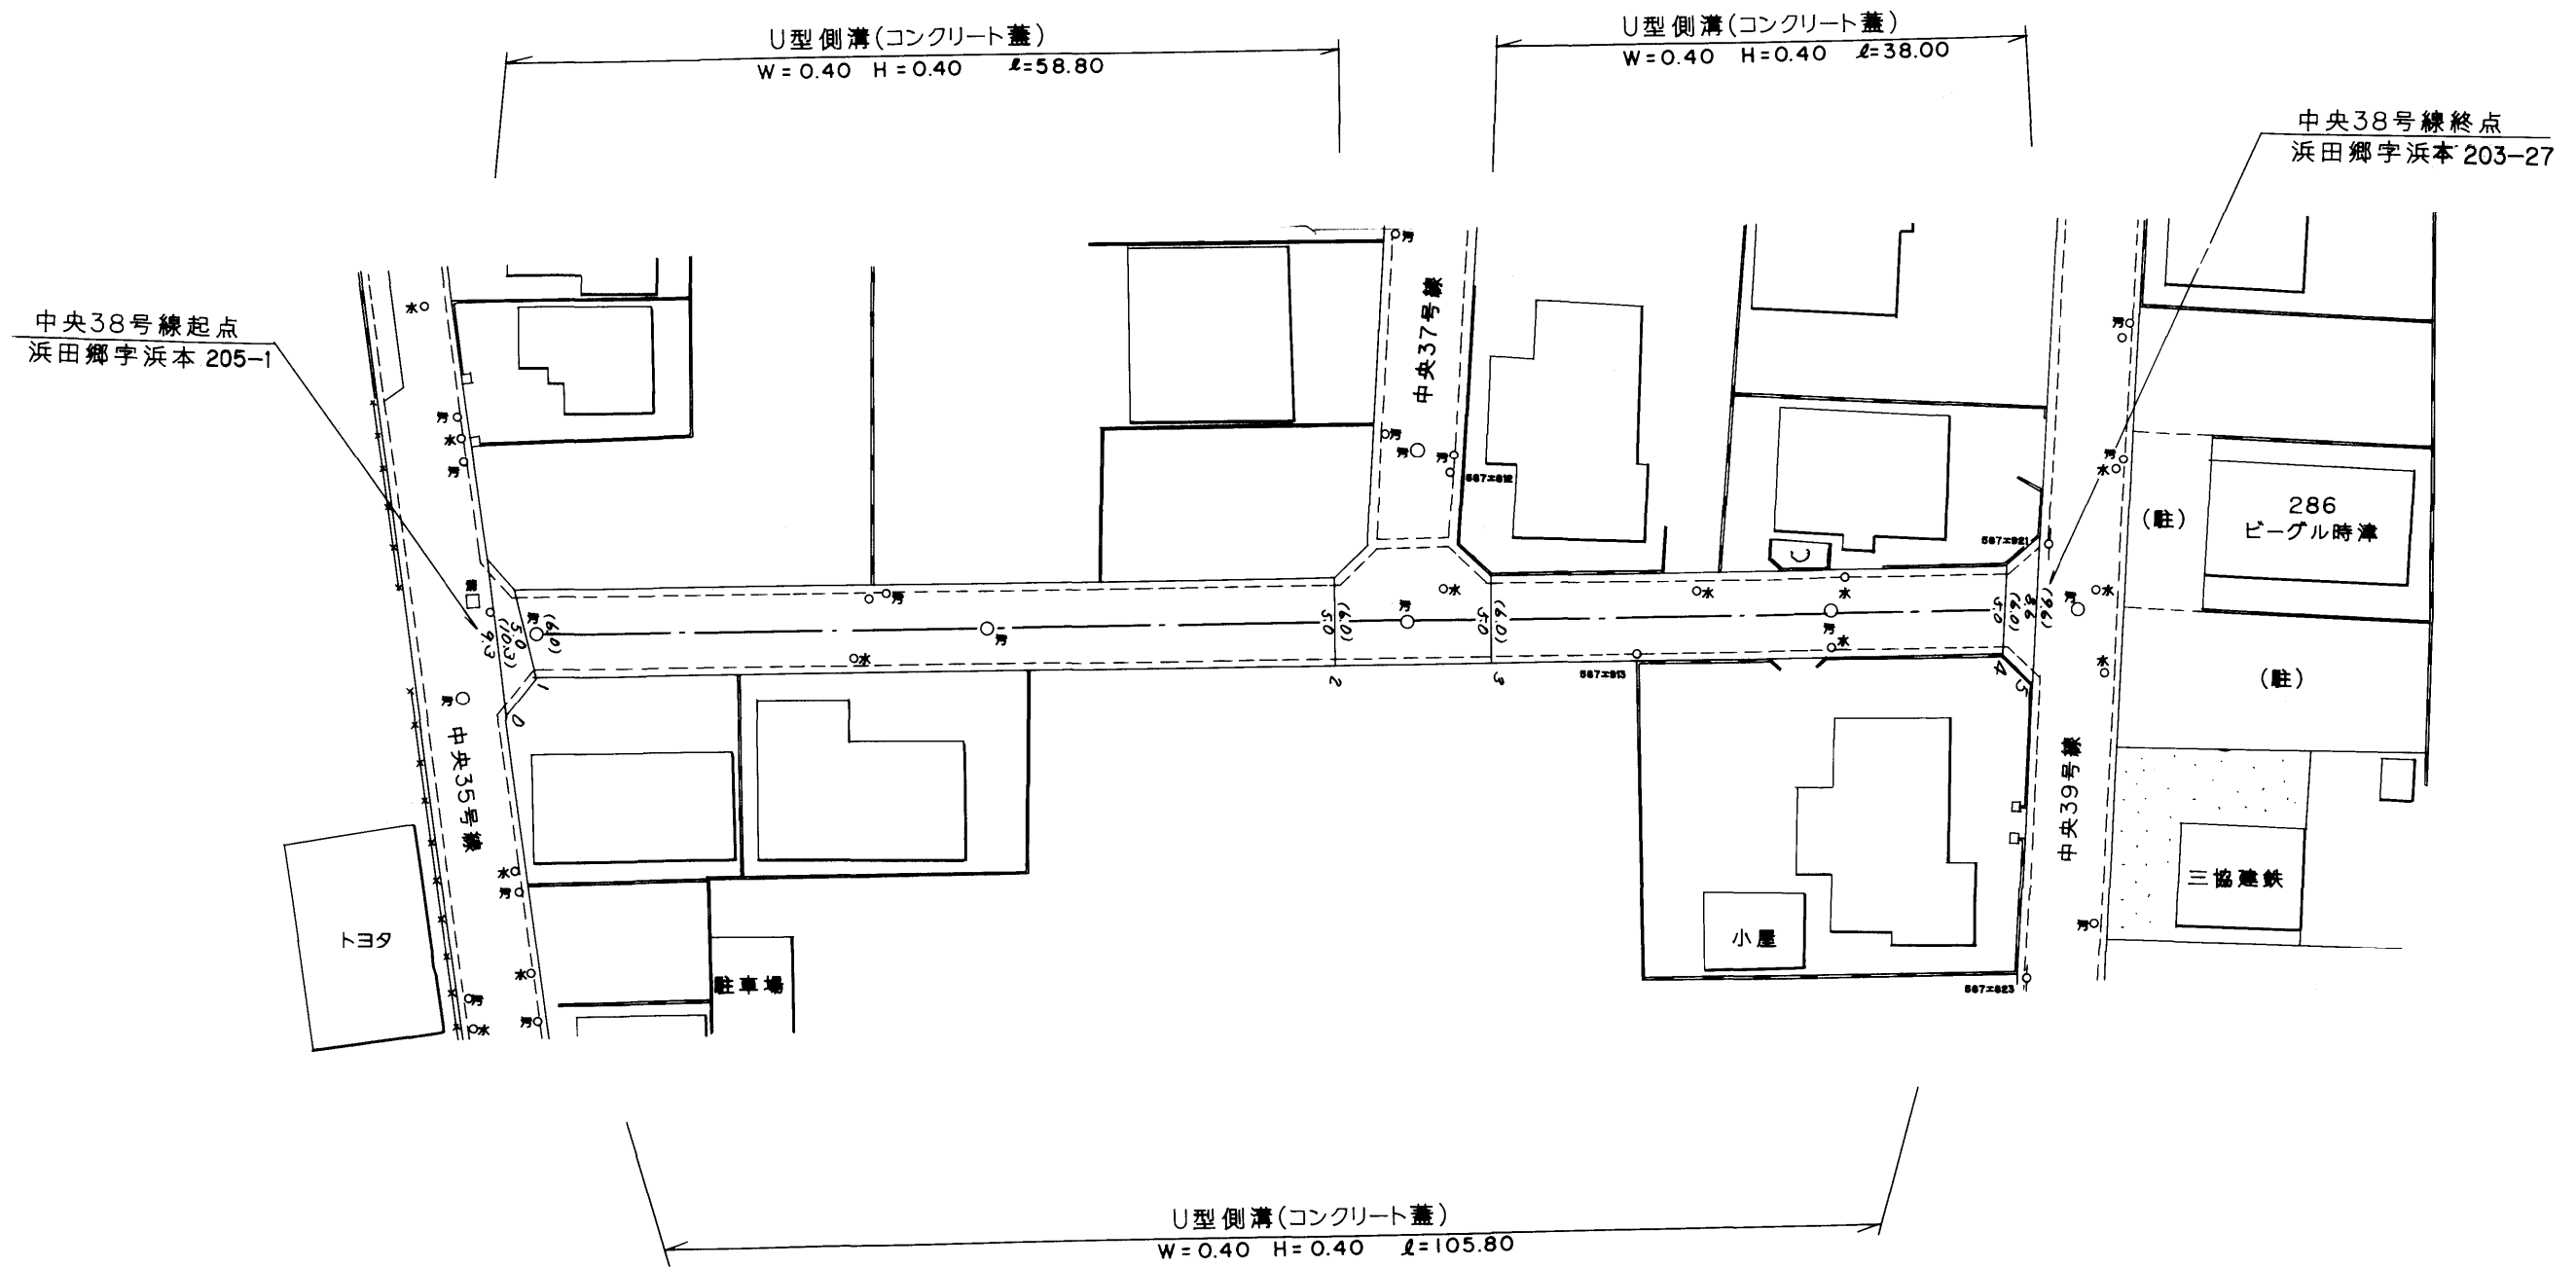

595

路線名	一般町道 中央38号線		
図面番号	1	縮尺	1:500
作成年月日	平成 8 年 3 月 3 1 日		
作成者	扇精光株式会社		
時津町役場			