

才吉原線


整理番号	区間長	車道巾員	路肩巾員	歩道巾員(右)	歩道巾員(左)	待避所巾員	中央帯巾員	全巾員	路面種別	設計C/R	舗装年度	改良未改良	改良年度	備考
1	56.8	5.3	1.0					6.3	as	元		改	元	
2	8.8	5.3	1.0					6.3	"	"		"	"	
3	30.2	5.3	1.0					6.3	"	"		"	"	
4	3.9	5.3	1.0					6.3	"	"		"	"	
5	1.2	5.3	1.0					6.3	"	"		"	"	
計	100.9													

才吉原1号支線

1	1.9	2.7	1.0					3.7	as	元		改	元	
2	55.8	3.9	1.0					4.9	"	"		"	"	
3	0.6	3.9	1.0					4.9	"	"		"	"	
4	2.2	4.7	1.0					5.7	"	"		"	"	
計	60.5													

才吉原2号支線

1	2.0	3.0	1.0					4.0	as	元		改	元	
2	49.6	3.9	1.0					4.9	"	"		"	"	
3	2.6	3.9	1.0					4.9	"	"		"	"	
計	54.2													

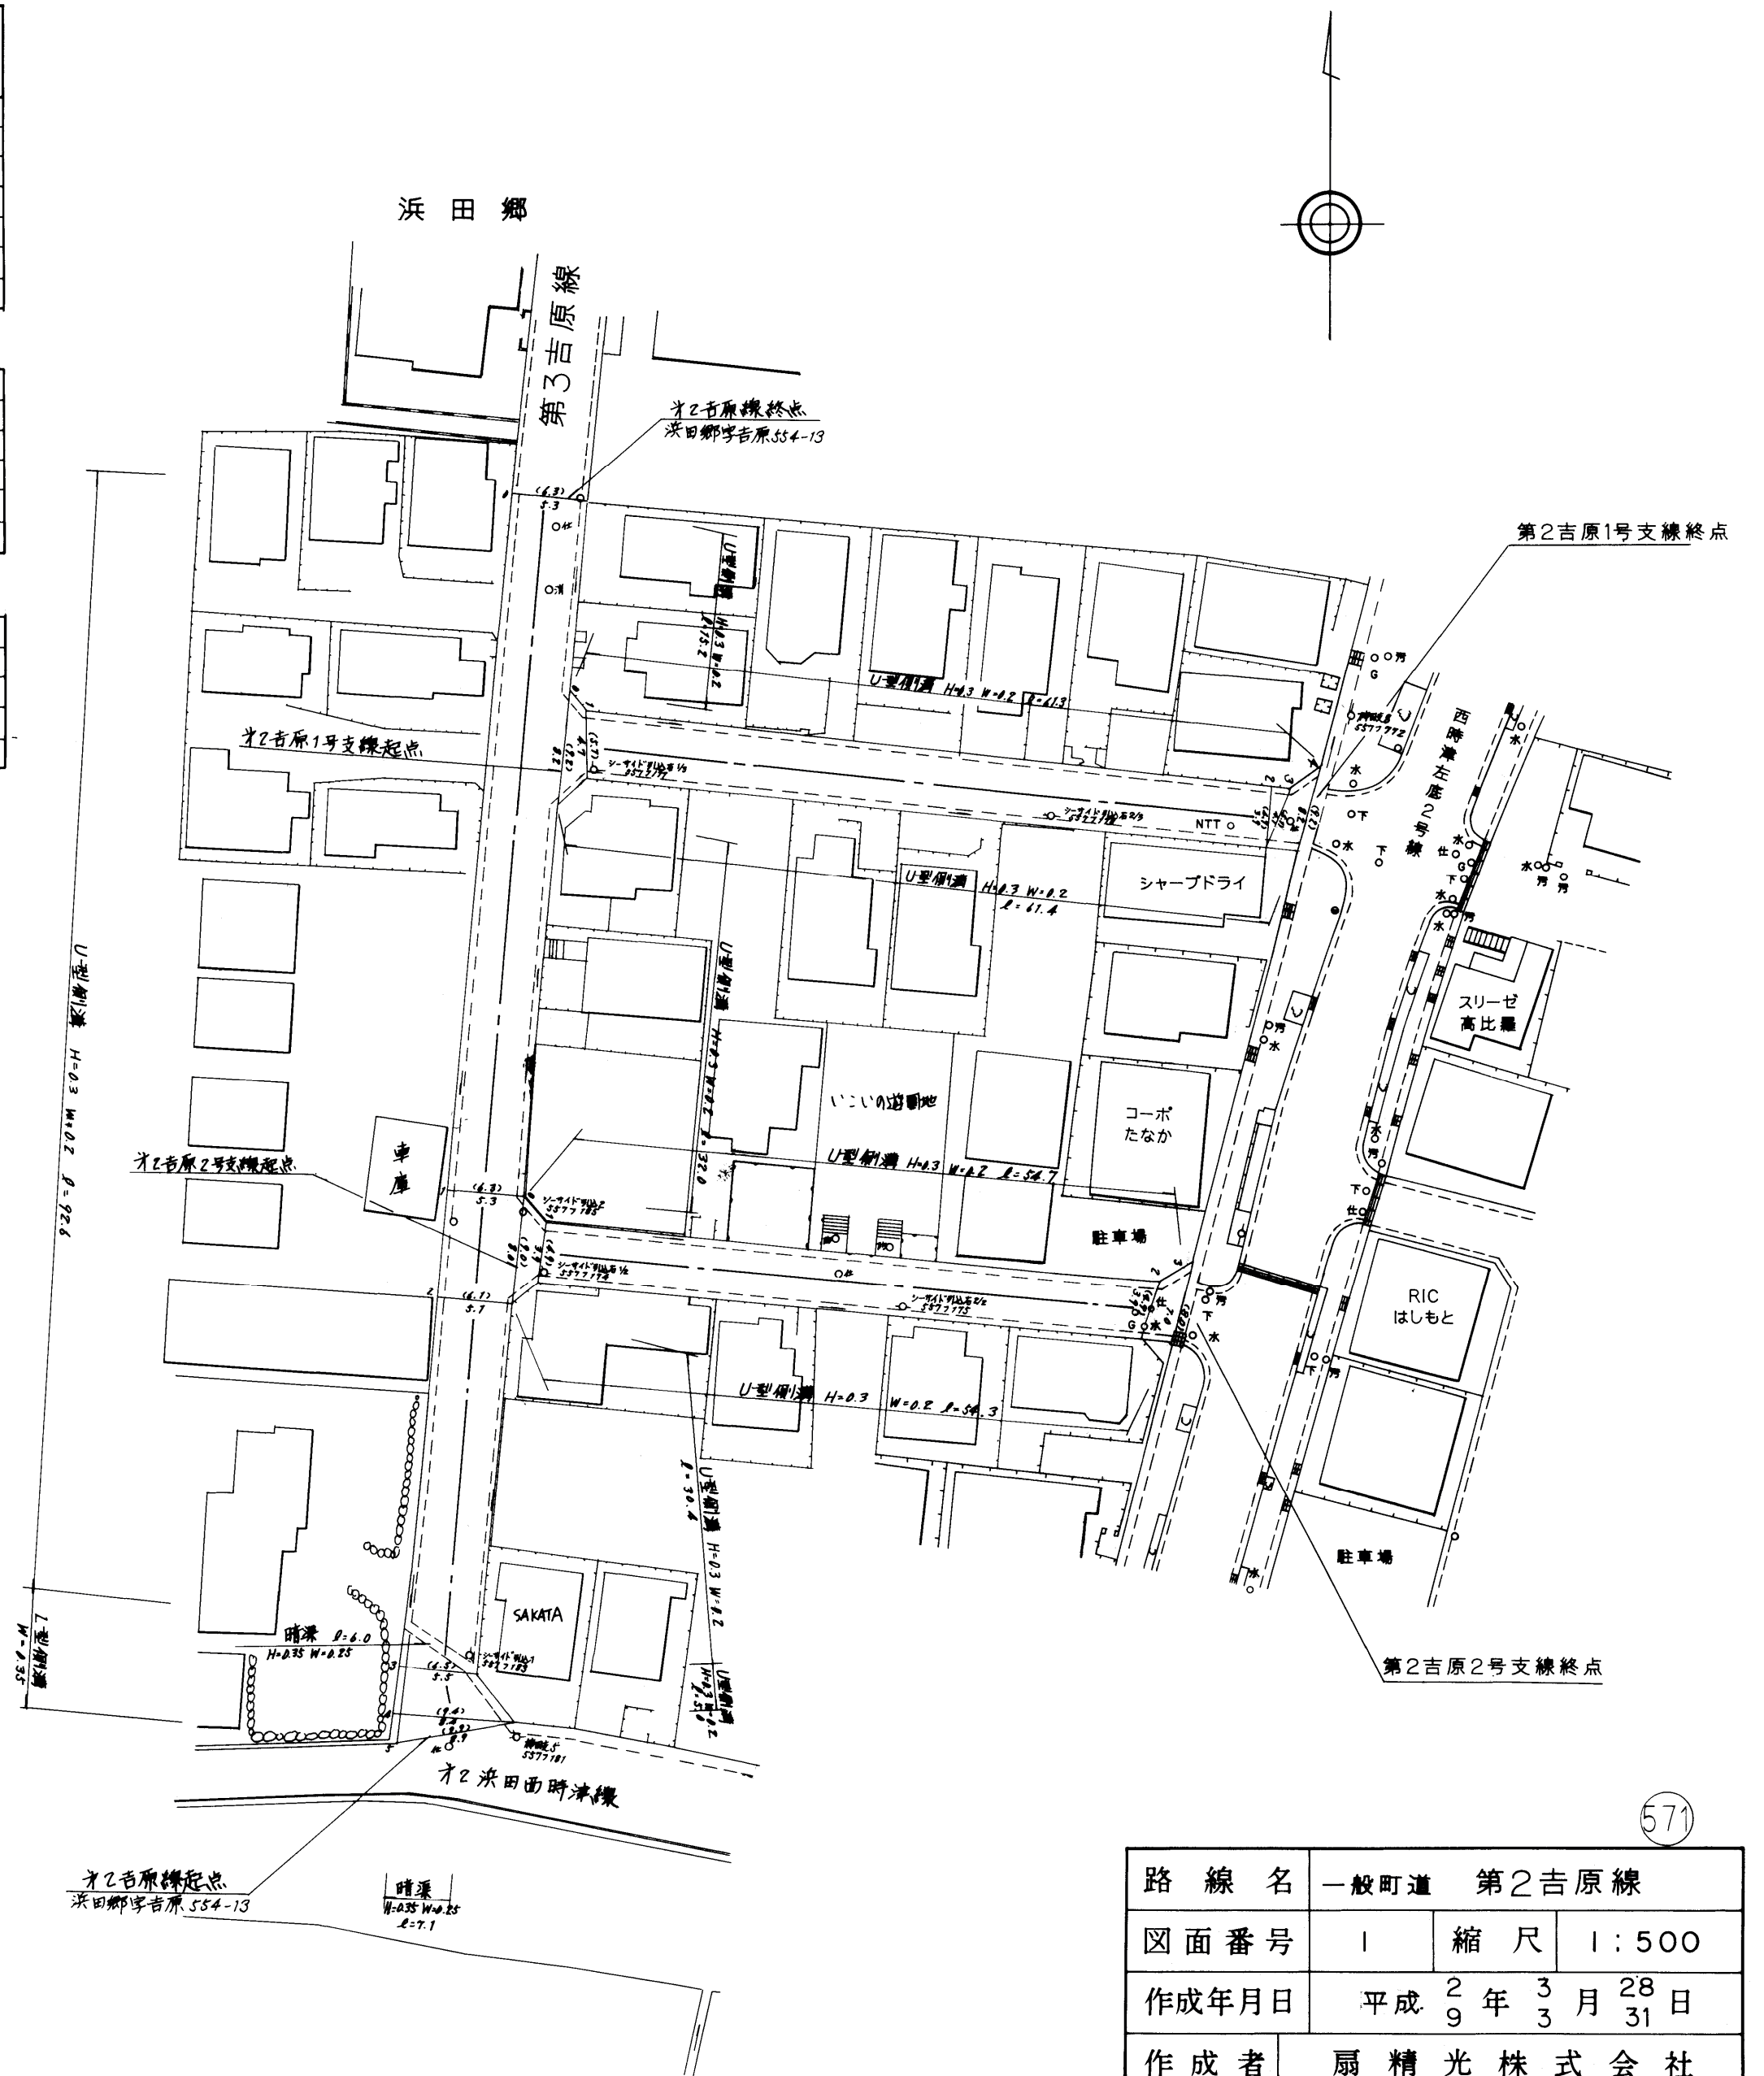

路線名	一般町道 第2吉原線		
図面番号	1	縮尺	1:500
作成年月日	平成 29年 3月 28日		
作成者	扇精光株式会社		
時津町役場			