



整理番号	区間長	車道巾員	路肩巾員	歩道巾員(右)	歩道巾員(左)	待避所巾員	中央帯巾員	全巾員	路面種別	設計C B R	舗装年度	改良未改良	改良年度	備考
1	1.5	5.6 5.1	1.0 1.0					4.6 4.1	As			改	89	
2	60.5	5.1	1.0					4.1	"			"	"	
3	2.5	5.0 5.0	1.0 1.0					4.0 3.0	"			"	92	
4	(10.6)													重用区間
5	92.8	3.0 3.0	1.0 1.0					4.0 4.0	As			改	93	
計	117.9													

(107.3)

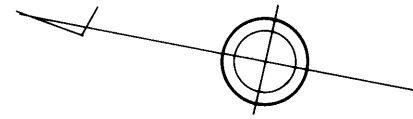


浜田 郷字冬切

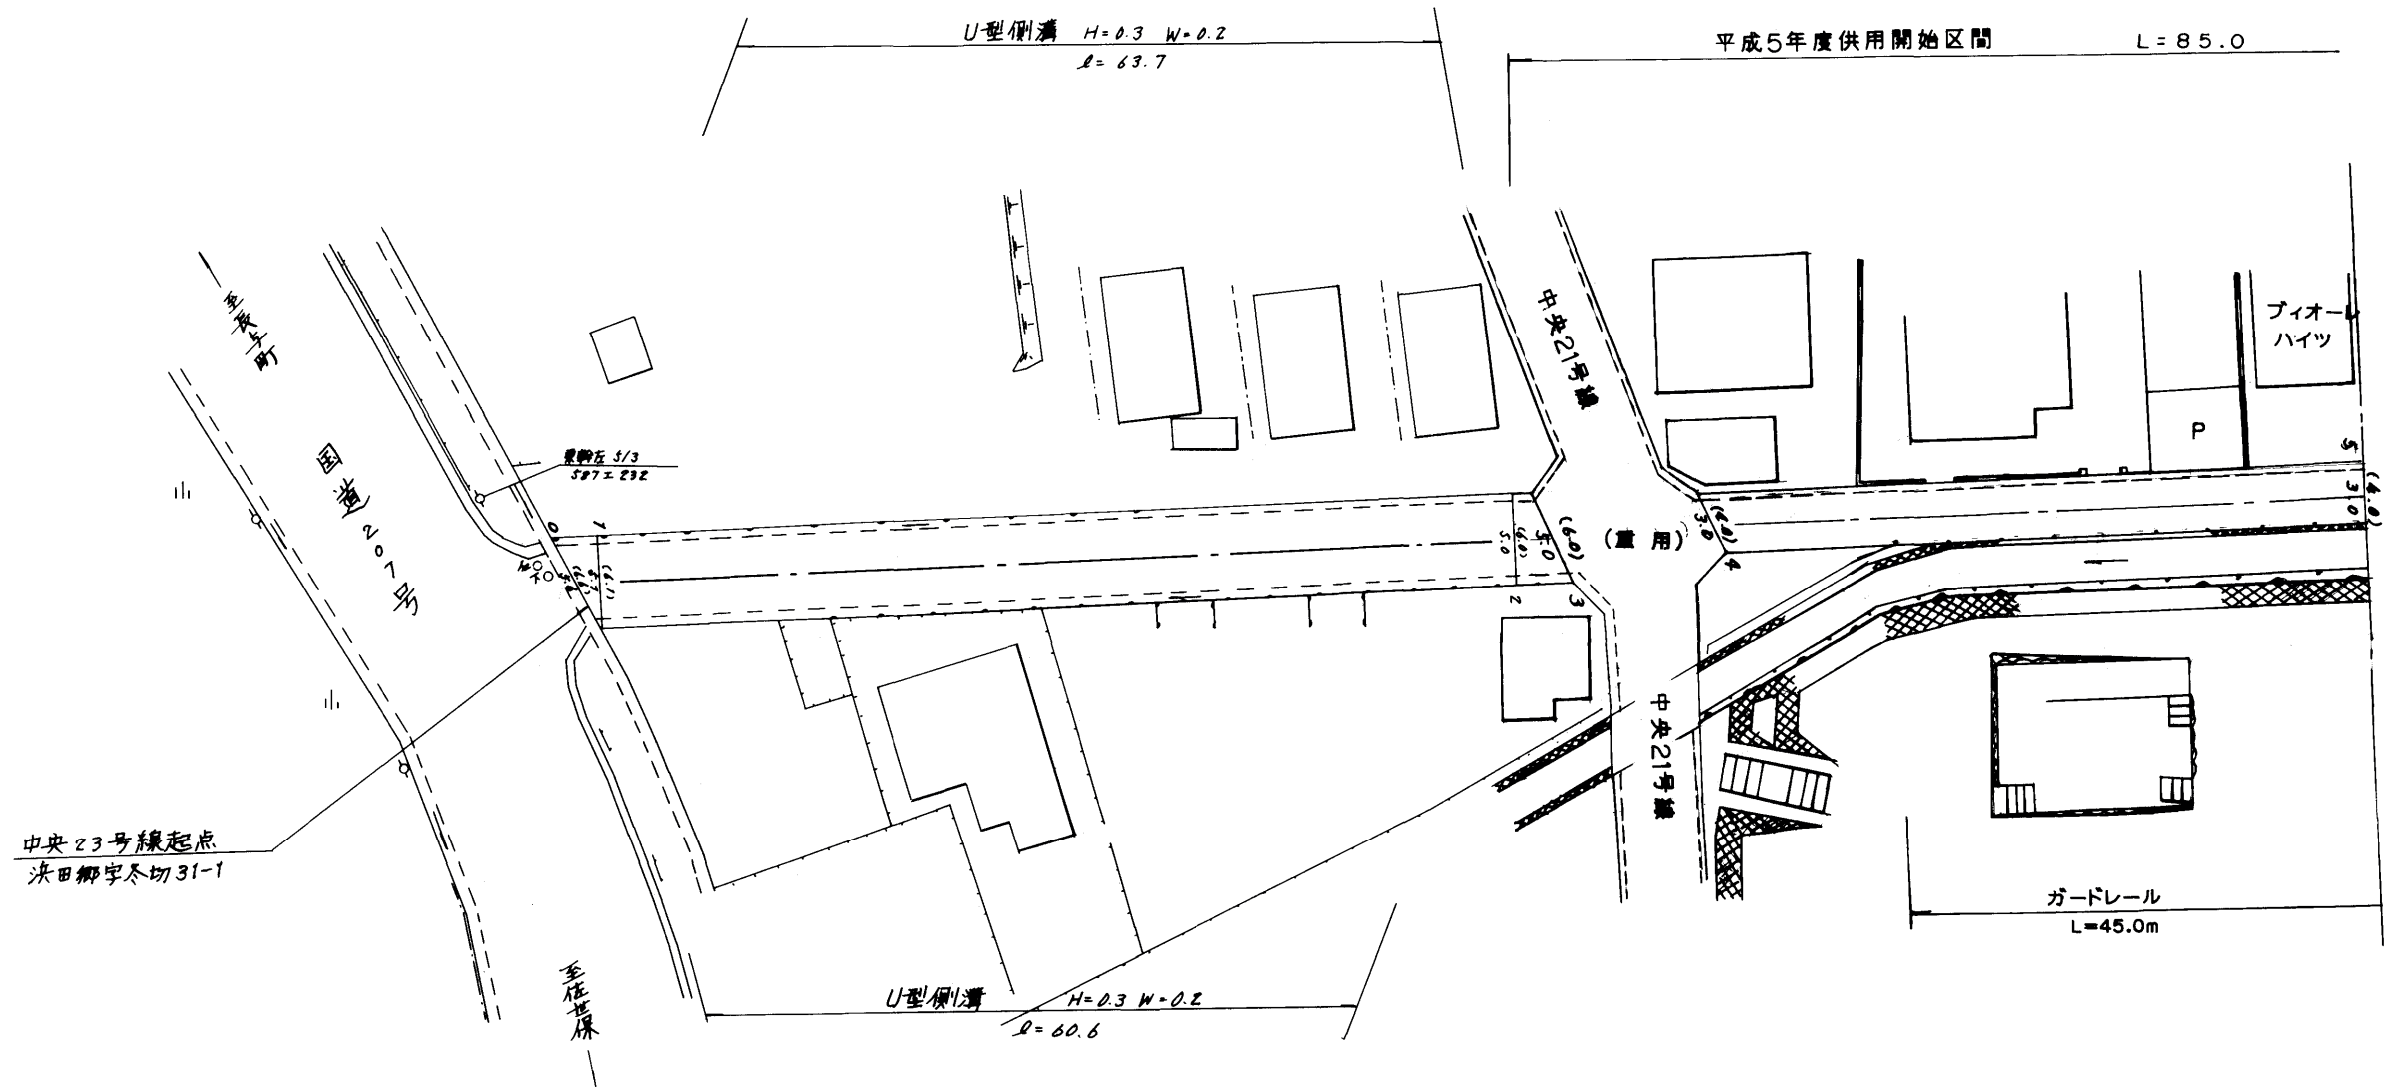

572

路線名	一般町道 中央 23号線		
図面番号	1	縮尺	1:500
作成年月日	平成 2 年 3 月 28 日		
補正	6 年 3 月 31 日		
作成者	扇精光株式会社		
時津町役場			

整理番号	区間長	車道巾員	路肩巾員	歩道等巾員(右)	歩道等巾員(左)	待避所巾員	中央帯巾員	全巾員	路面種別	設計C/R	舗装年度	改良未改良	改良年度	備考
1	39.7	3.0 3.0	1.0 1.0	—	—	—	—	4.0 4.0	As	93	改	93		
計	39.7													

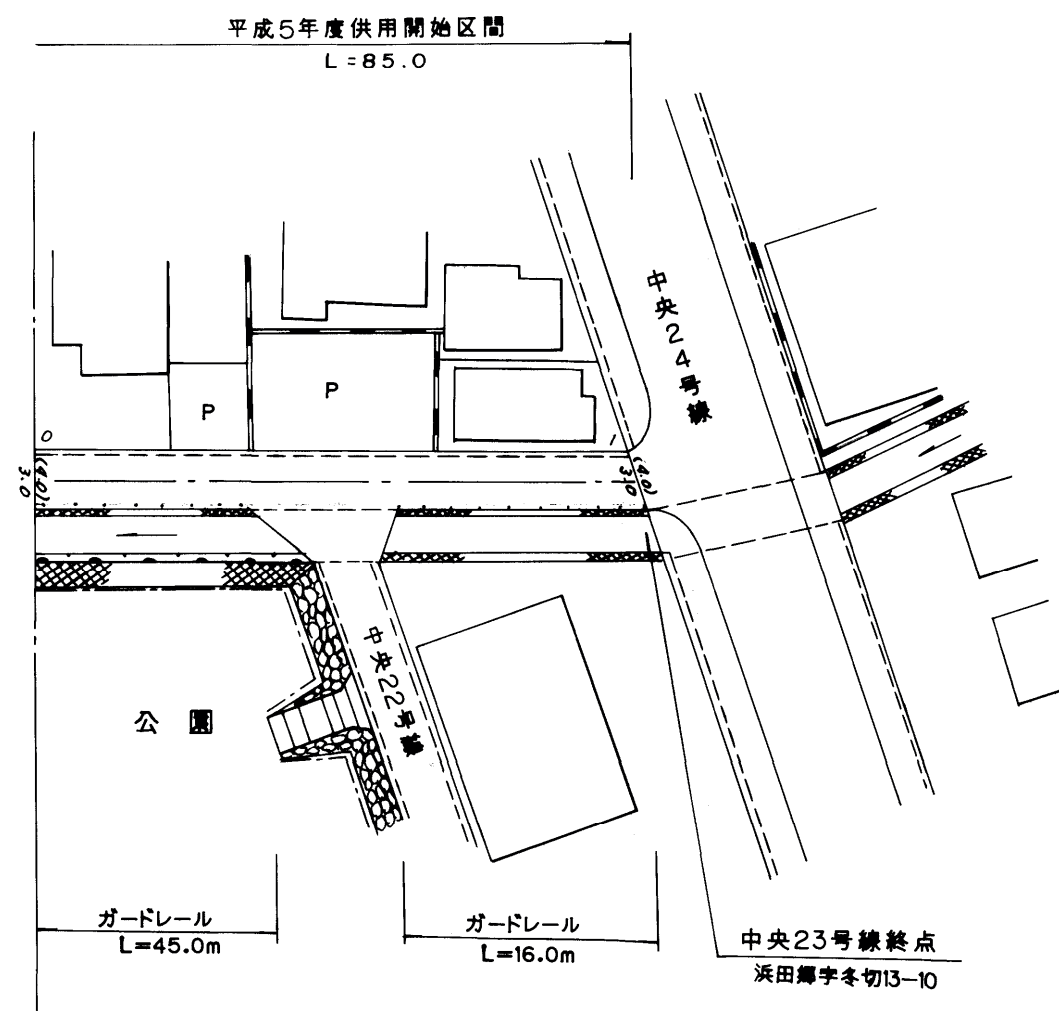

572

路線名	一般町道 中央23号線		
図面番号	2	縮尺	1:500
作成年月日	平成6年3月31日		
作成者	扇精光株式会社		
時津町役場			